POLÍGONO 506

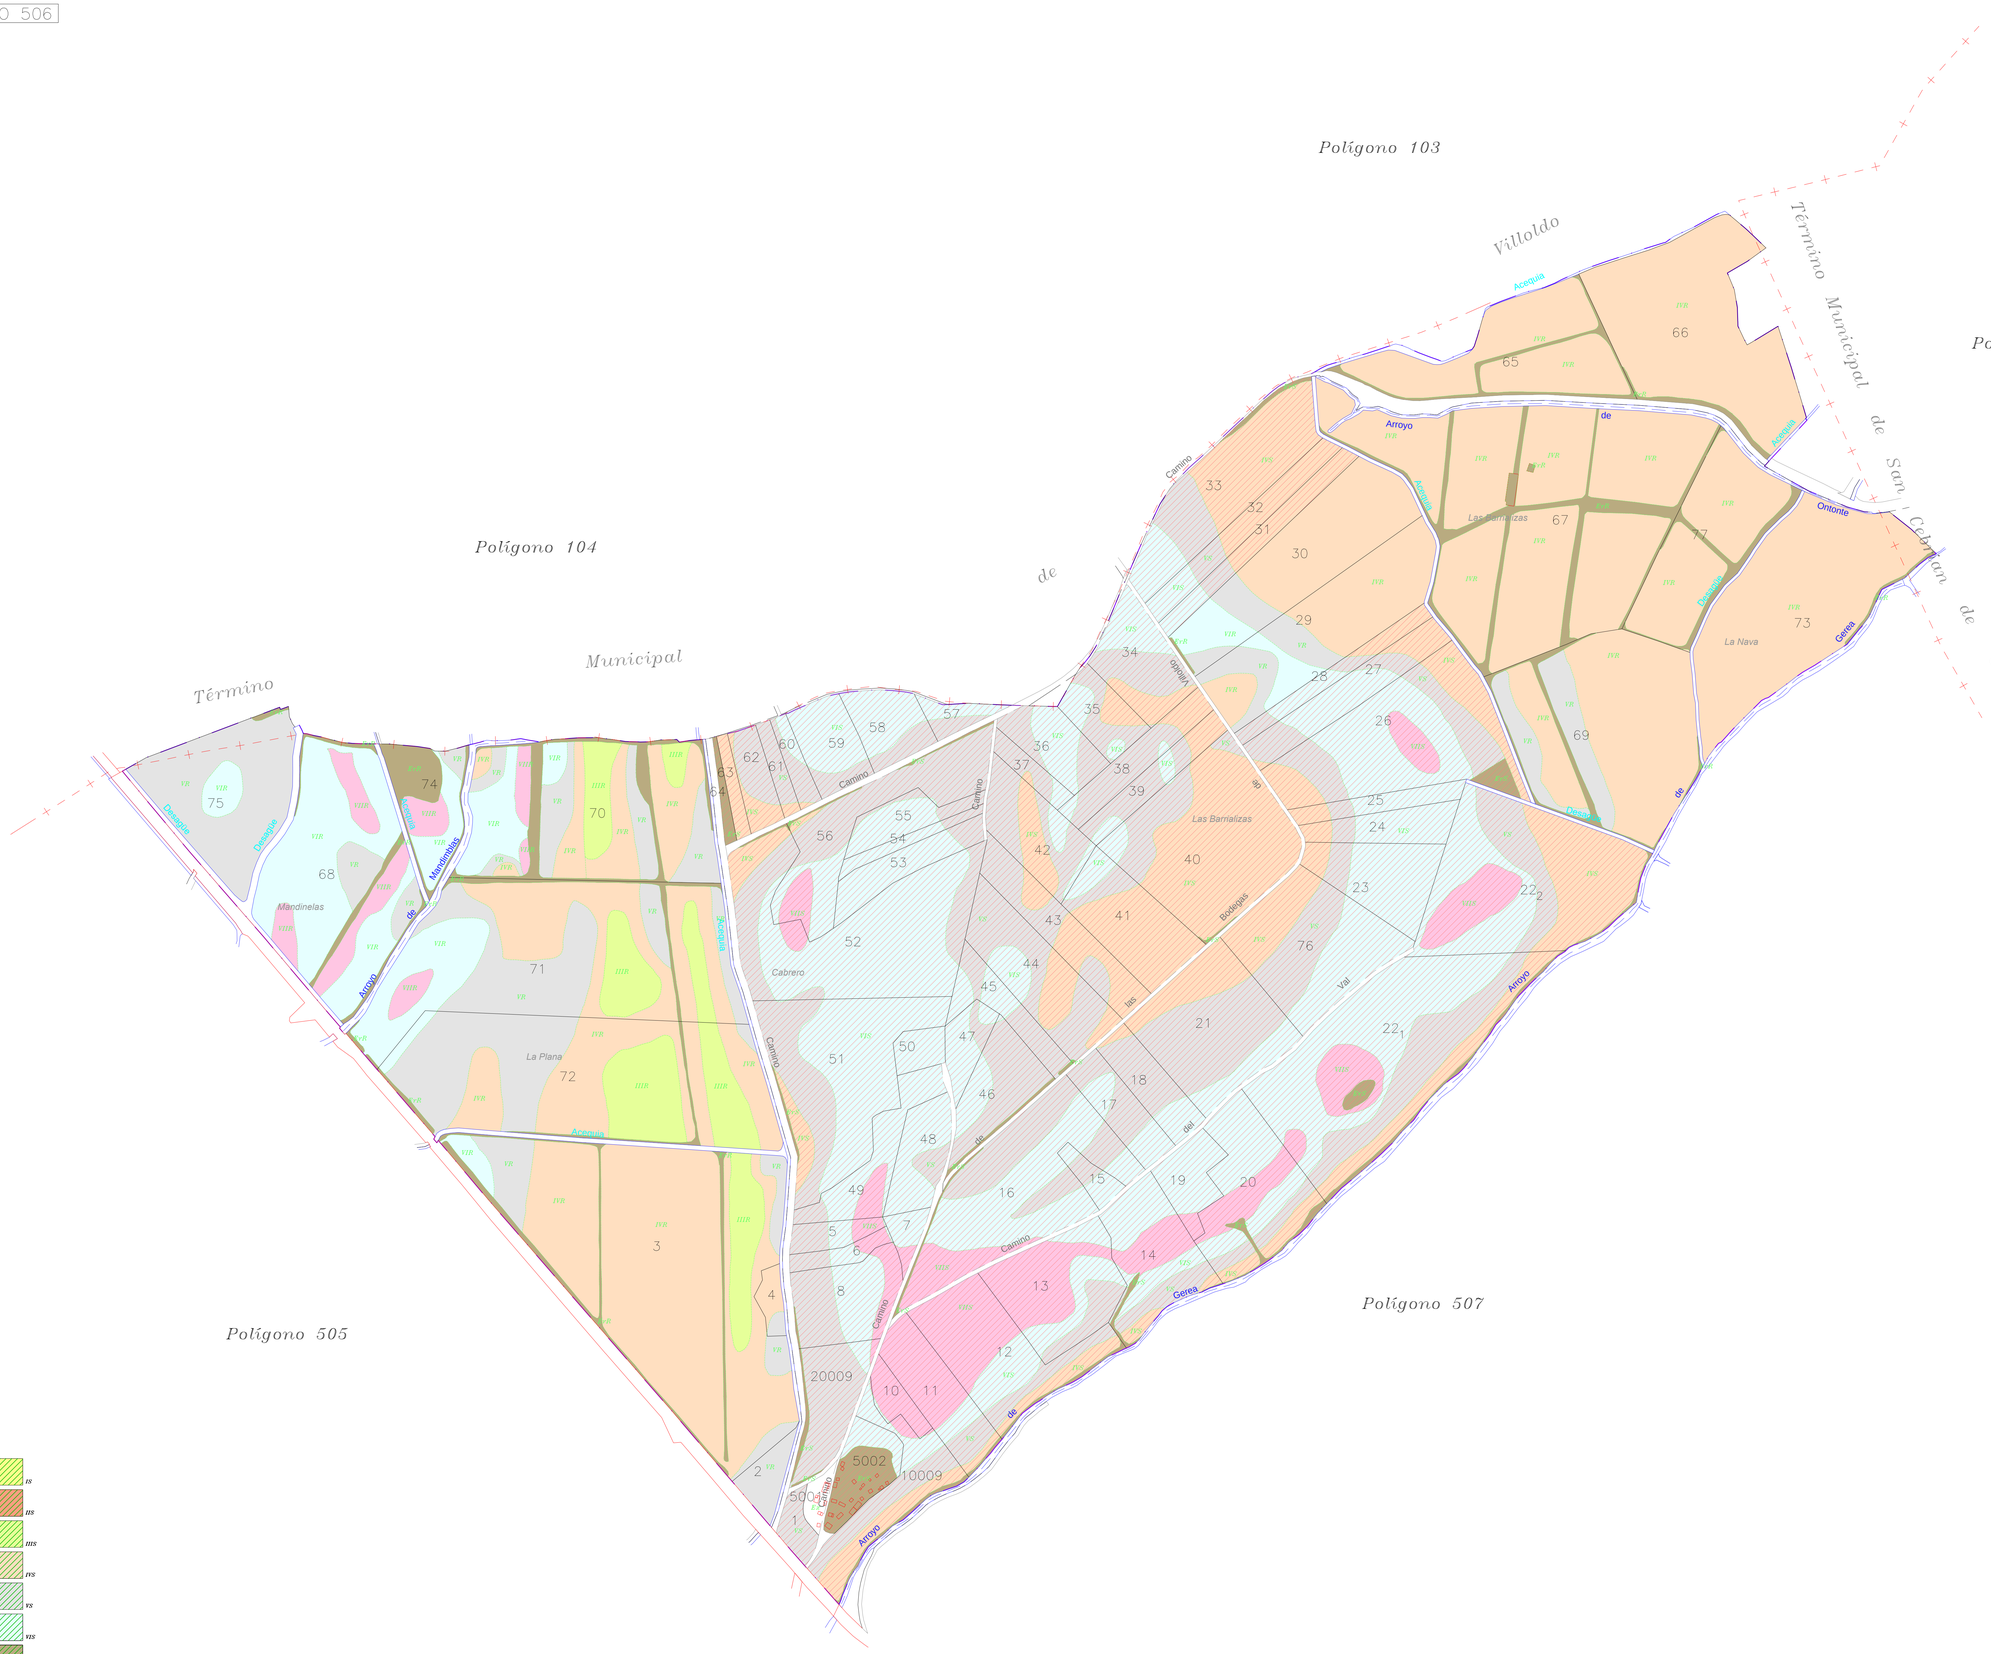

AYUNTAMIENTOS

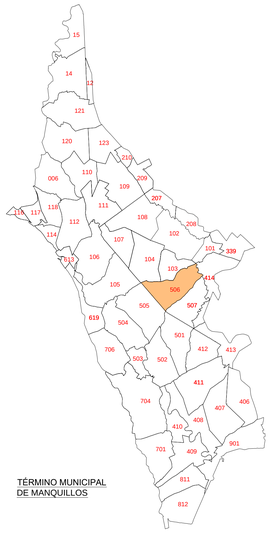

TÉRMINO MUNICIPAL
DE MANQUILLOS

IR
IIR
IIIR
IVR
VR
VIR
VIIR
ERR
IS
IIS
IIIS
IVS
VS
VIS
VIIS
ERS
Ex

GAMA DE COLORES DE
LAS DIFERENTES CLASES DE SUELO

Escala gráfica: 0 50 100 150 metros

Junta de Castilla y León
Consejería de Agricultura, Ganadería y Desarrollo Rural
Viceconsejería de Política Agraria Comunitaria y Desarrollo Rural
Dirección General de Desarrollo Rural

INSTITUTO TECNOLÓGICO AGRARIO
Consejería de Agricultura, Ganadería y Desarrollo Rural
Junta de Castilla y León

ZONA DE CONCENTRACIÓN PARCELARIA:

ZONA REGABLE DEL BAJO CARRIÓN

PROVINCIA: PALENCIA MUNICIPIO: MANQUILLOS

FASE:

BASES DEFINITIVAS

Observaciones:

PLANO Nº 43

Polígono nº: **506**

Escala: 1/3.000

Fecha: Abril 2026

Autor: JOSÉ LUIS FERNÁNDEZ ANTÓN
INGENIERO TÉCNICO AGRÍCOLA

Vº.Bº: IGNACIO CABAÑAS RINCÓN
JEFE DE LA UNIDAD TERRITORIAL DEL ITACYL

ETRS 89 UTM-Hs30. Formato original ISO A0