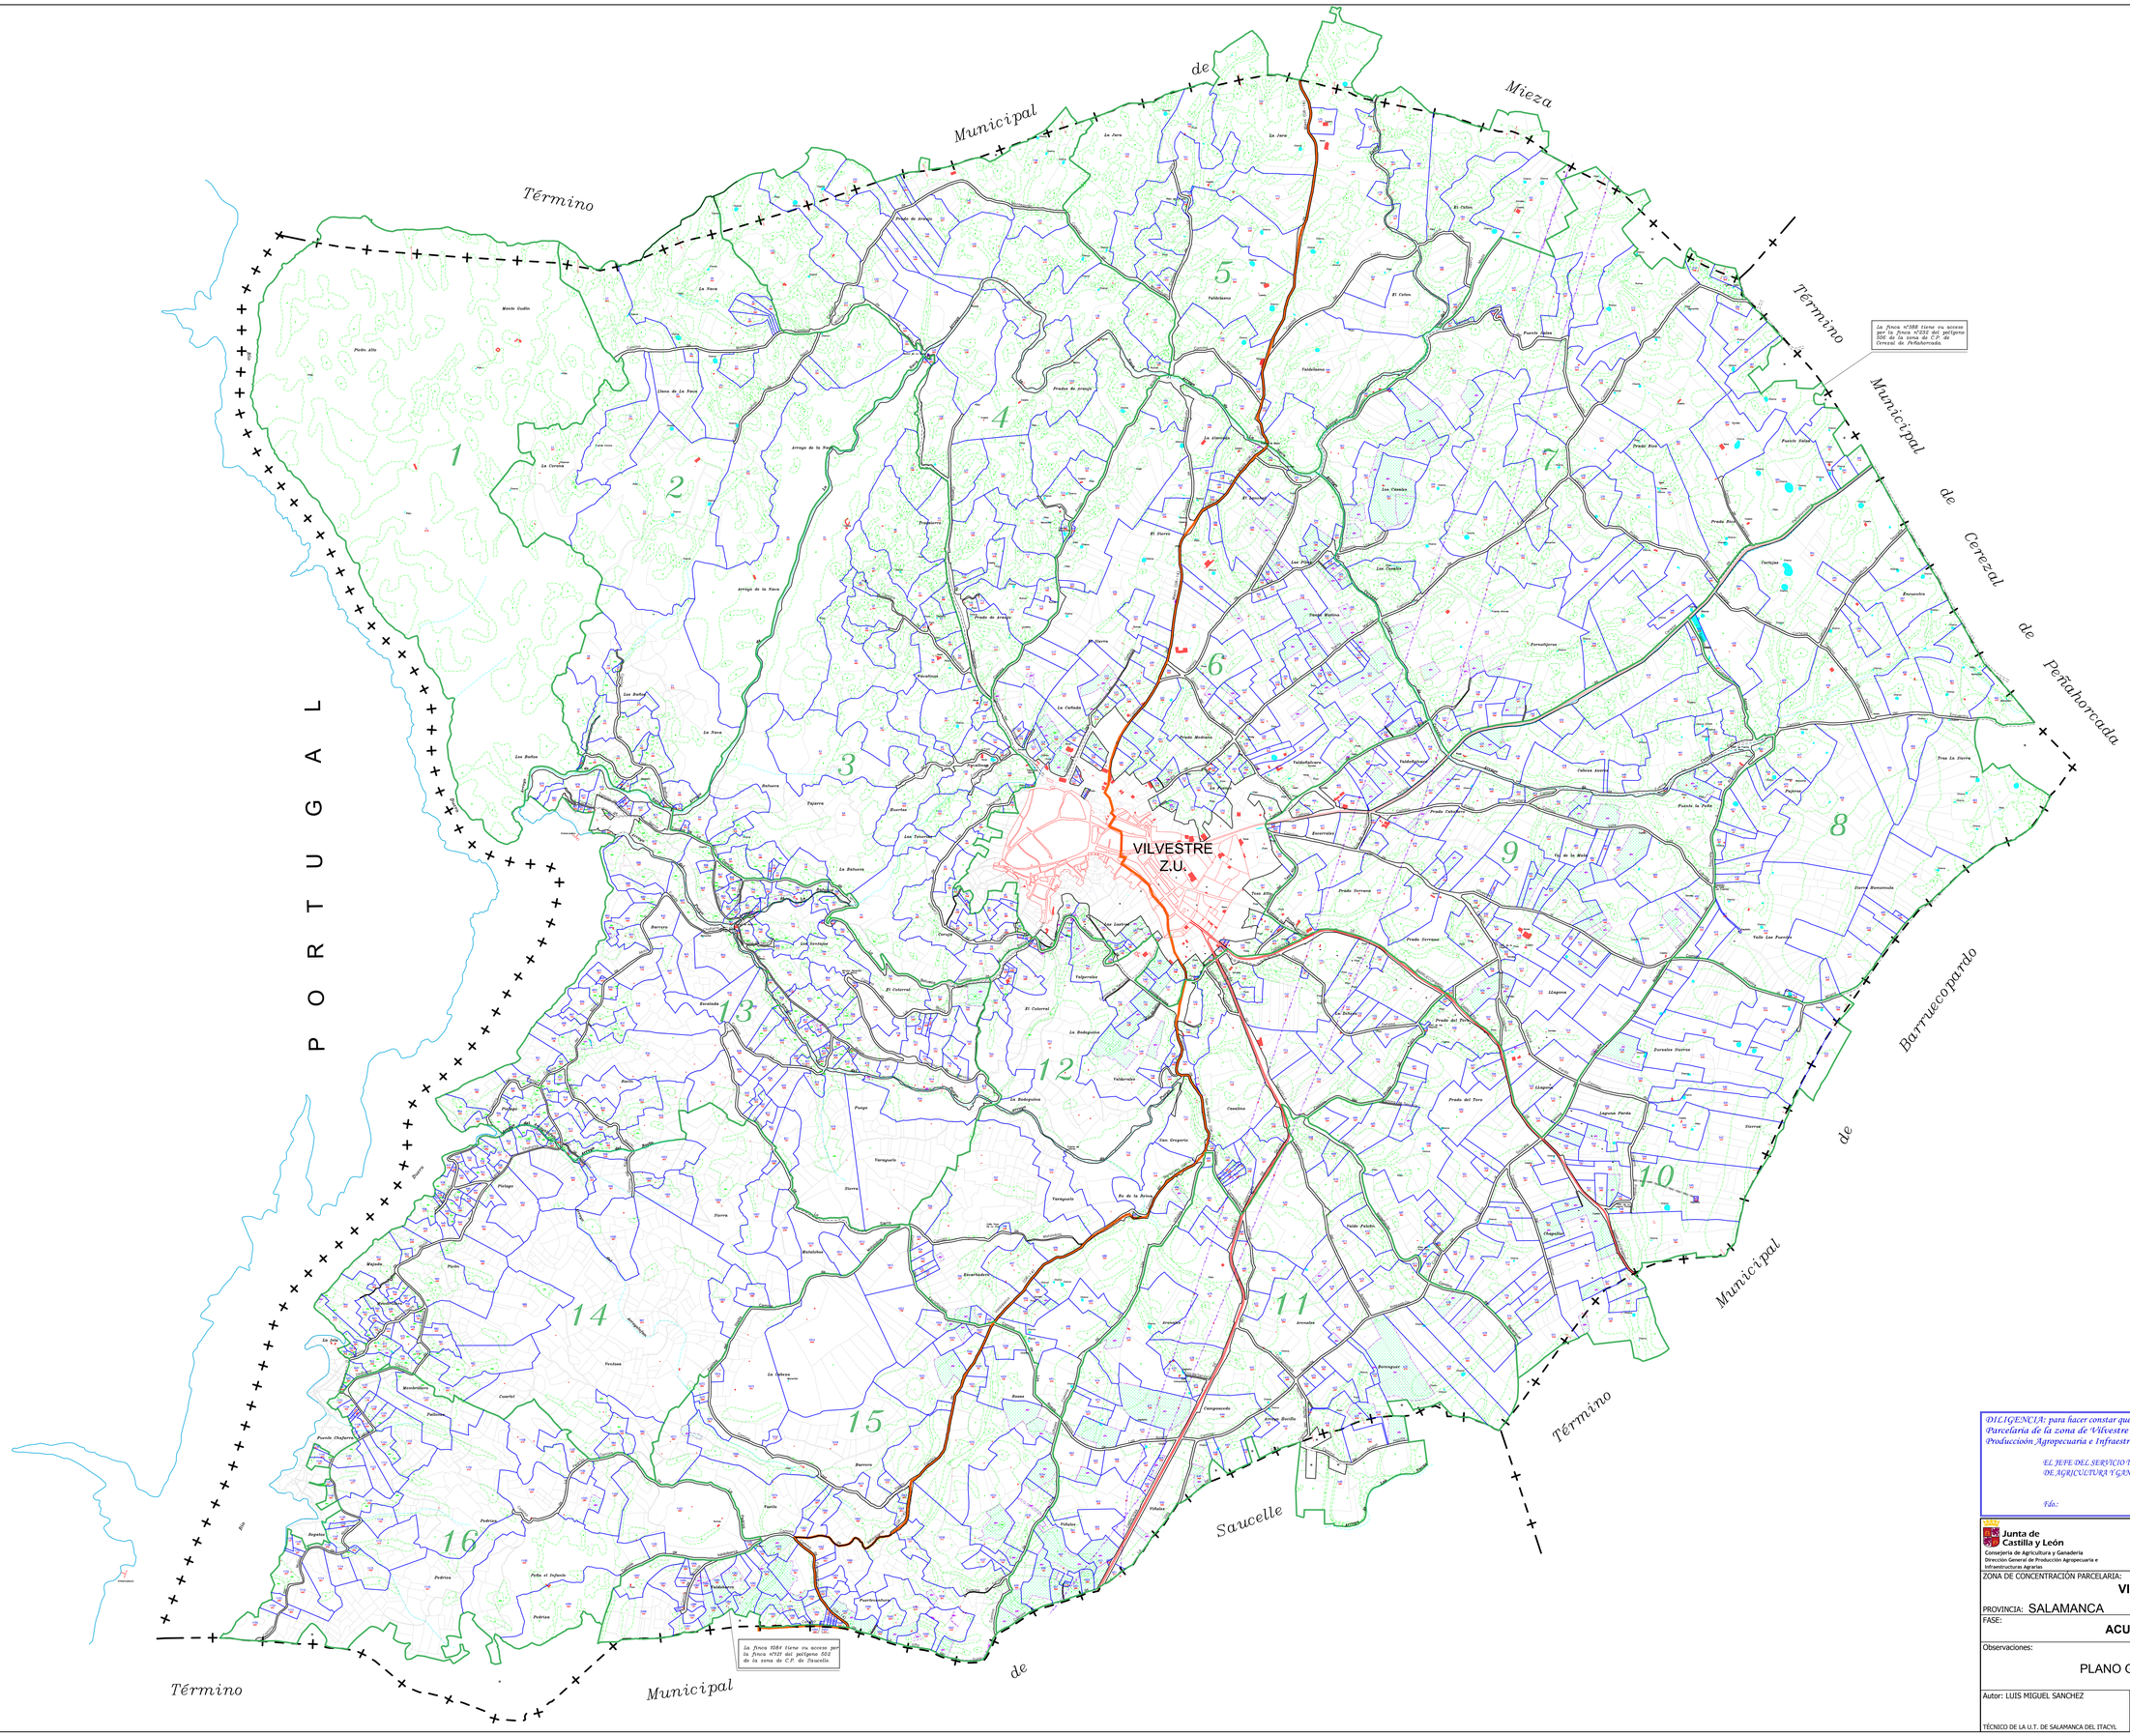

DILIGENCIA: para hacer constar que el presente plano corresponde al Acuerdo de Concentración Parcelaria de la zona de Vilvestre (Salamanca) aprobado por la Direcciòn General de Producciòn Agropecuaria e Infraestructuras Agrarias por Resolución de

EL JEFE DEL SERVICIO TERRITORIAL DE AGRICULTURA Y GANADERÍA

Fdo.:

Junta de Castilla y León
Consejería de Agricultura y Ganadería
Dirección General de Producción Agropecuaria e Infraestructuras Agrarias

INSTITUTO TECNOLÓGICO AGRARIO
Junta de Castilla y León
Consejería de Agricultura y Ganadería

ZONA DE CONCENTRACIÓN PARCELARIA:

VILVESTRE

PROVINCIA: SALAMANCA

FASE:

ACUERDO

Observaciones:

PLANO GENERAL

N

Polígono nº: PLA_GENERAL

Autor: LUIS MIGUEL SANCHEZ
TÉCNICO DE LA U.T. DE SALAMANCA DEL ITACYL

Vº.Bº: JOSE LUIS NUÑO ARRANZ
JEFE DE LA UNIDAD TERRITORIAL DEL ITACYL

Escala: 1/10.000 ISO A0

Fecha: Enero 2019