
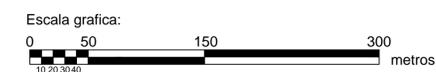
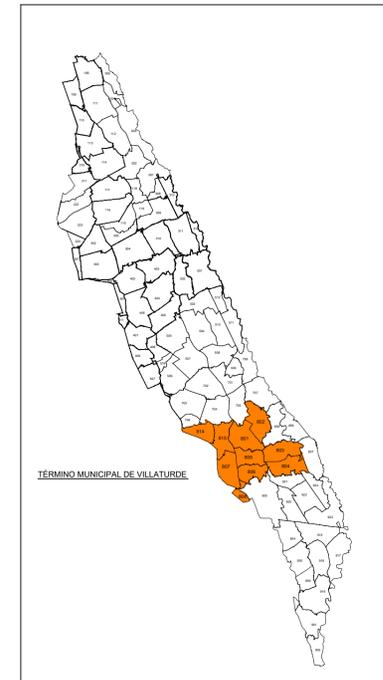


POLÍGONO 808

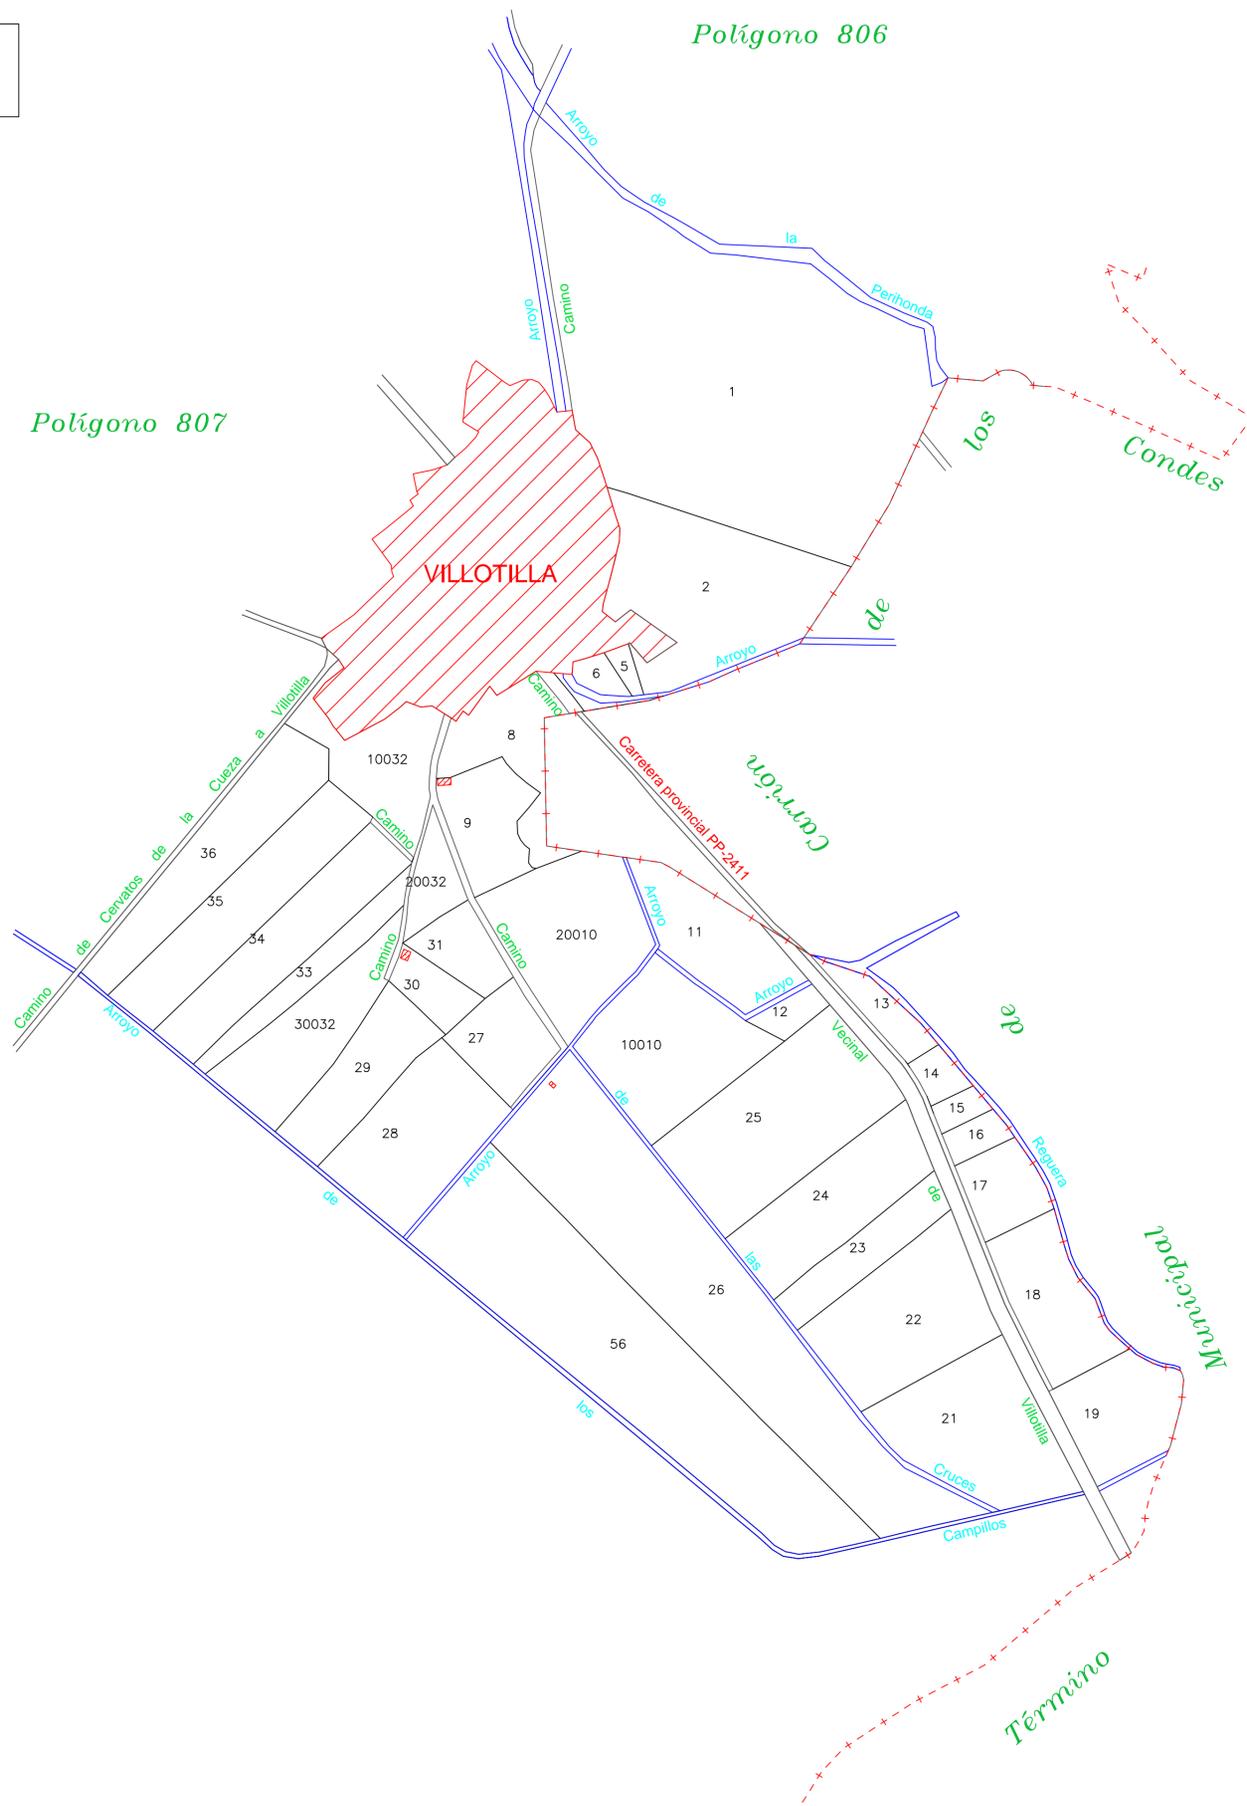

 Junta de Castilla y León Consejería de Agricultura y Ganadería Dirección General de Producción Agropecuaria e Infraestructuras Agrarias		 INSTITUTO TECNOLÓGICO AGRARIO Junta de Castilla y León Consejería de Agricultura y Ganadería		
ZONA DE CONCENTRACIÓN PARCELARIA: ZONA REGABLE DE LAS VEGAS DE SALDAÑA, CARRIÓN Y VILLAMORONTA II				
PROVINCIA: PALENCIA				
FASE: PLANOS DE INVESTIGACIÓN				
Observaciones: PLANO Nº 75				
Autor: LUIS ANGEL TRIGUEROS ÁLVAREZ  INGENIERO TÉCNICO AGRÍCOLA		Autor: ALFONSO ESTEBAN PÉREZ  INGENIERO AGRÓNOMO		
Vº. Bº: IGNACIO CABAÑAS RINCÓN  JEFE DE LA UNIDAD TERRITORIAL DEL ITACYL		Escala: 1/3000 Fecha: Febrero 2019		