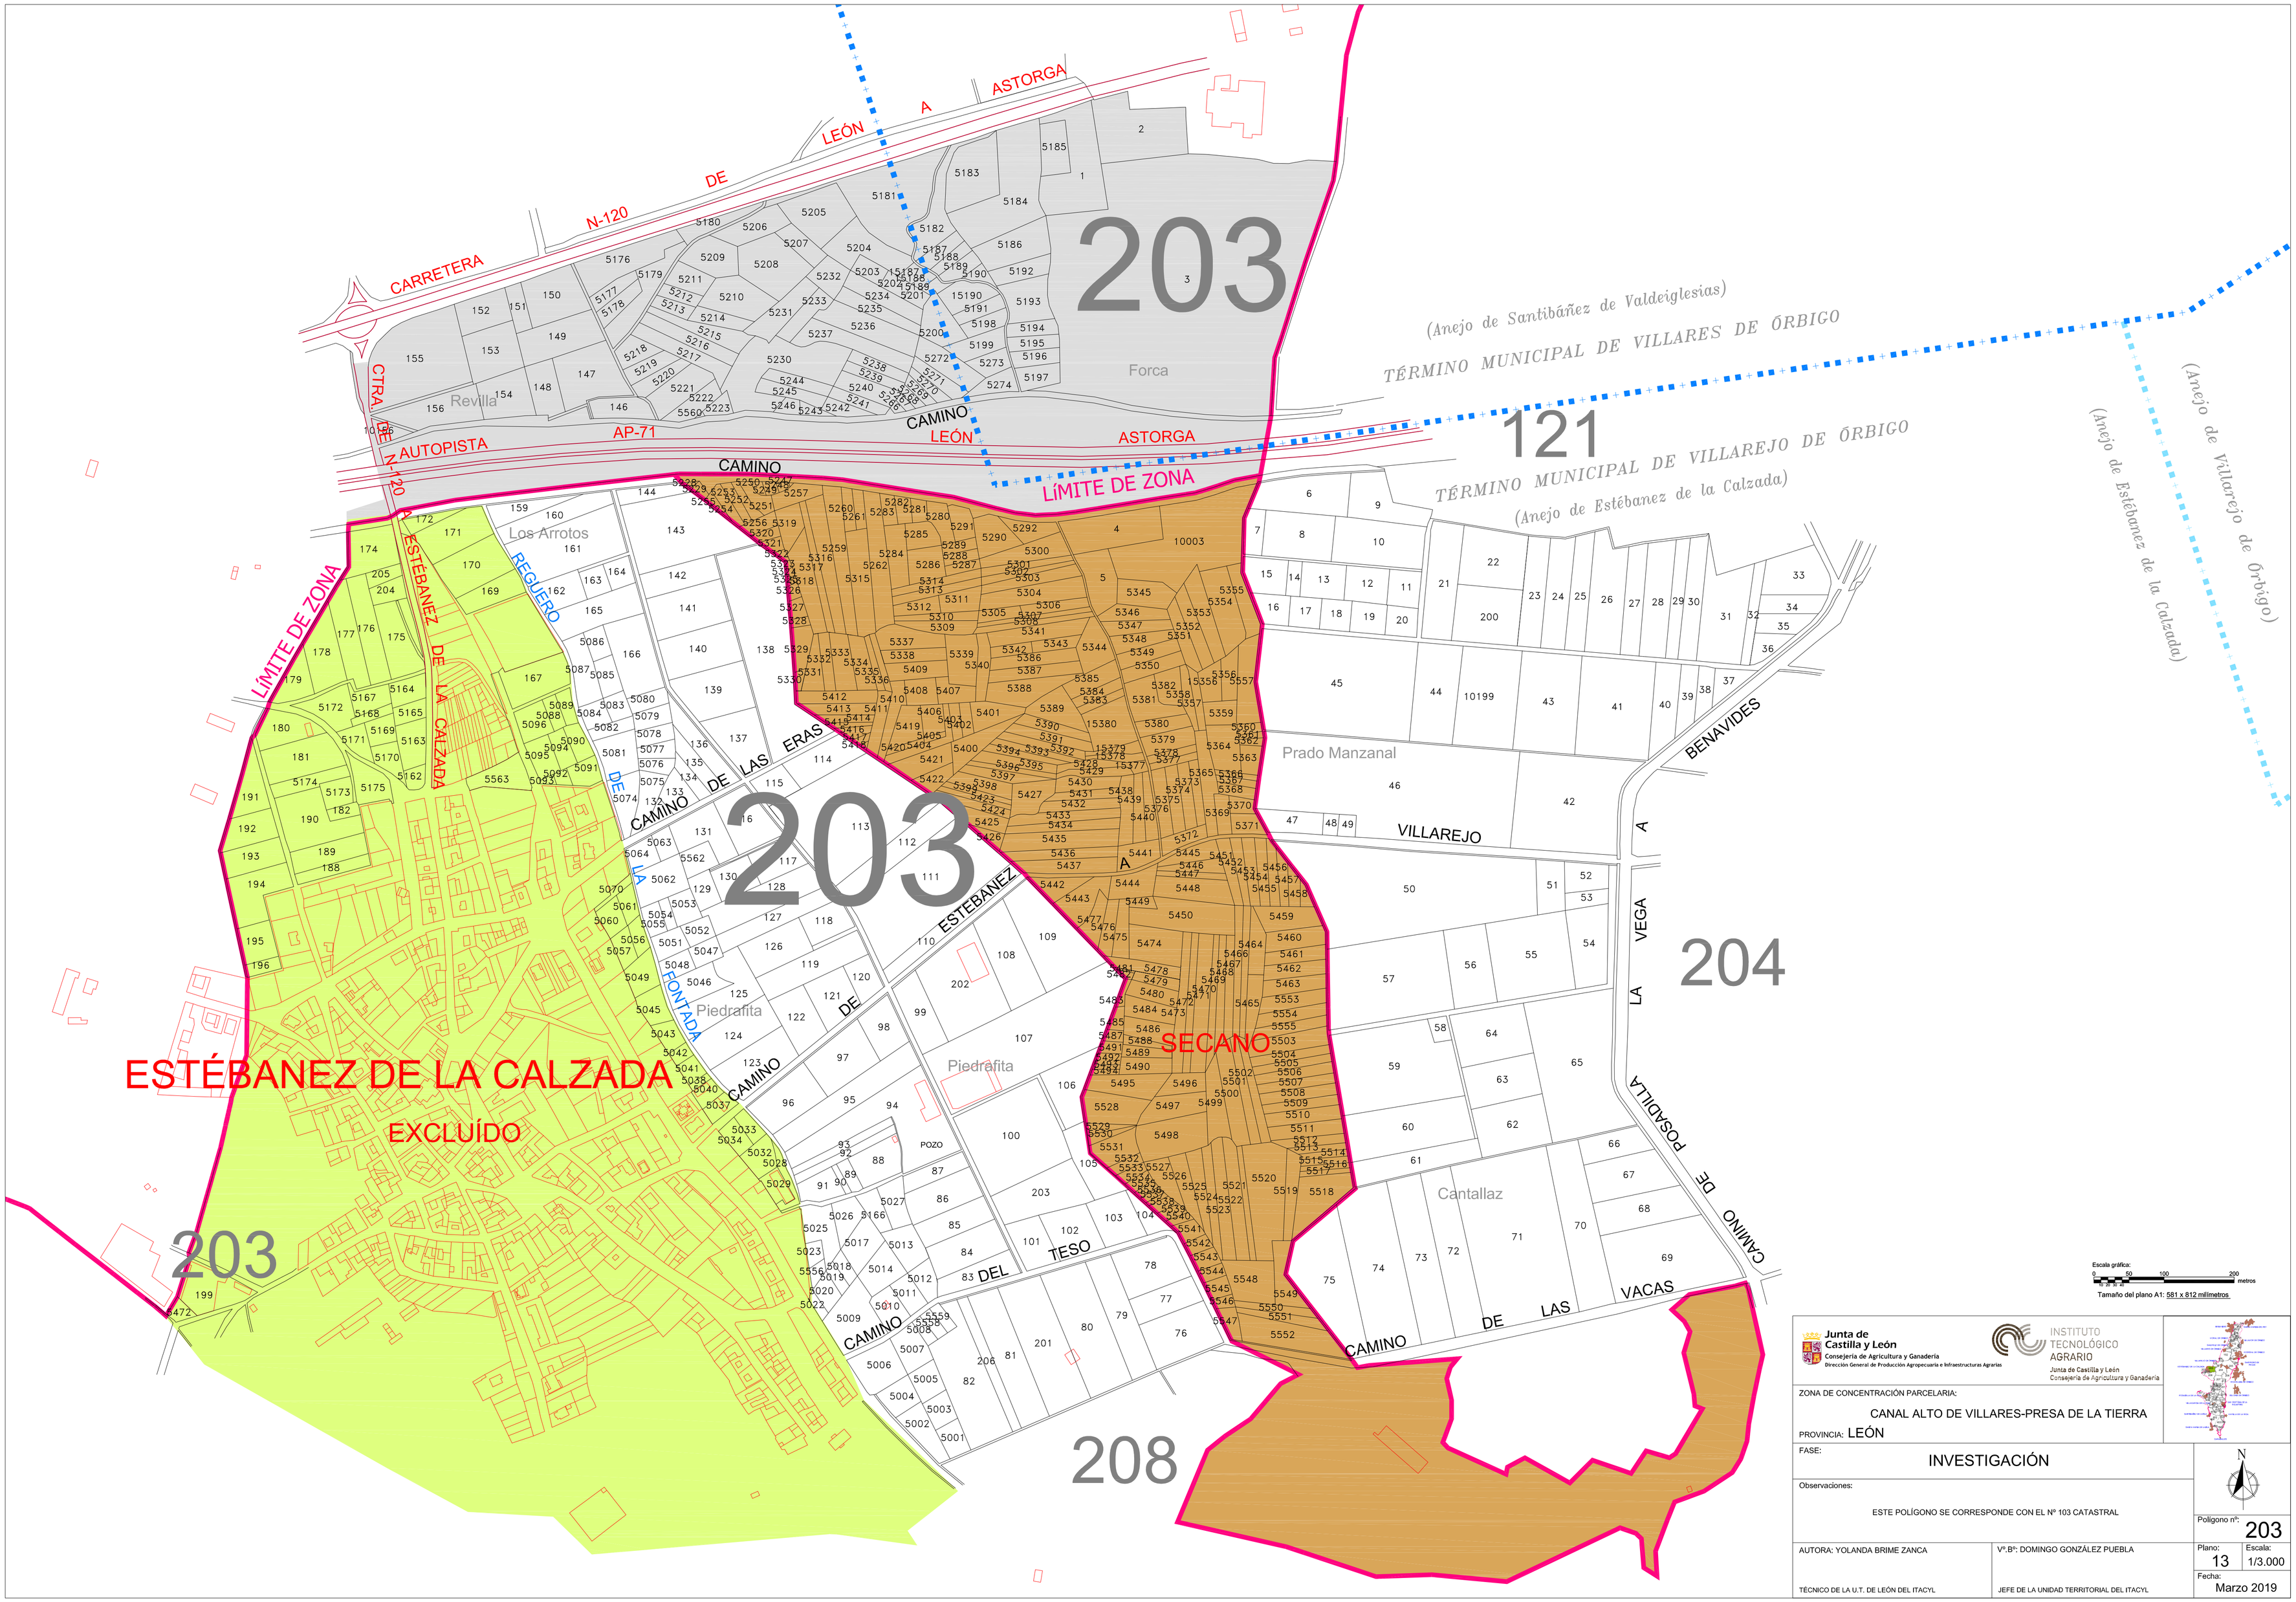
203
121
204
208
203
CARRETERA DE LEÓN A ASTORGA
N-120
CTRA. N-120
AUTOPISTA AP-71 LEÓN ASTORGA
CAMINO
LÍMITE DE ZONA
(Anejo de Santibáñez de Valdeiglesias)
TÉRMINO MUNICIPAL DE VILLARES DE ÓRBIGO
TÉRMINO MUNICIPAL DE VILLAREJO DE ÓRBIGO
(Anejo de Estébanez de la Calzada)
(Anejo de Villarejo de Órbigo)
(Anejo de Estébanez de la Calzada)
Revilla
Forca
Los Arrotos
Prado Manzanal
Piedrafita
Cantallaz
ESTÉBANEZ DE LA CALZADA
EXCLUÍDO
SECANO
REGUERO DE LA FONTADA
CAMINO DE LAS ERAS
CAMINO DE ESTEBANEZ A VILLAREJO
CAMINO DE LA VEGA A BENAVIDES
CAMINO DE POSADILLA
CAMINO DE LAS VACAS
CAMINO DEL TESO
POZO
Escala gráfica:
0 50 100 200 metros
Tamaño del plano A1: 581 x 812 milímetros
Junta de Castilla y León
Consejería de Agricultura y Ganadería
Dirección General de Producción Agropecuaria e Infraestructuras Agrarias
INSTITUTO TECNOLÓGICO AGRARIO
Junta de Castilla y León
Consejería de Agricultura y Ganadería
ZONA DE CONCENTRACIÓN PARCELARIA:
CANAL ALTO DE VILLARES-PRESA DE LA TIERRA
PROVINCIA: LEÓN
FASE:
INVESTIGACIÓN
Observaciones:
ESTE POLÍGONO SE CORRESPONDE CON EL Nº 103 CATASTRAL
N
Polígono nº: 203
AUTORA: YOLANDA BRIME ZANCA
TÉCNICO DE LA U.T. DE LEÓN DEL ITACYL
Vº.Bº: DOMINGO GONZÁLEZ PUEBLA
JEFE DE LA UNIDAD TERRITORIAL DEL ITACYL
Plano: 13
Escala: 1/3.000
Fecha: Marzo 2019