


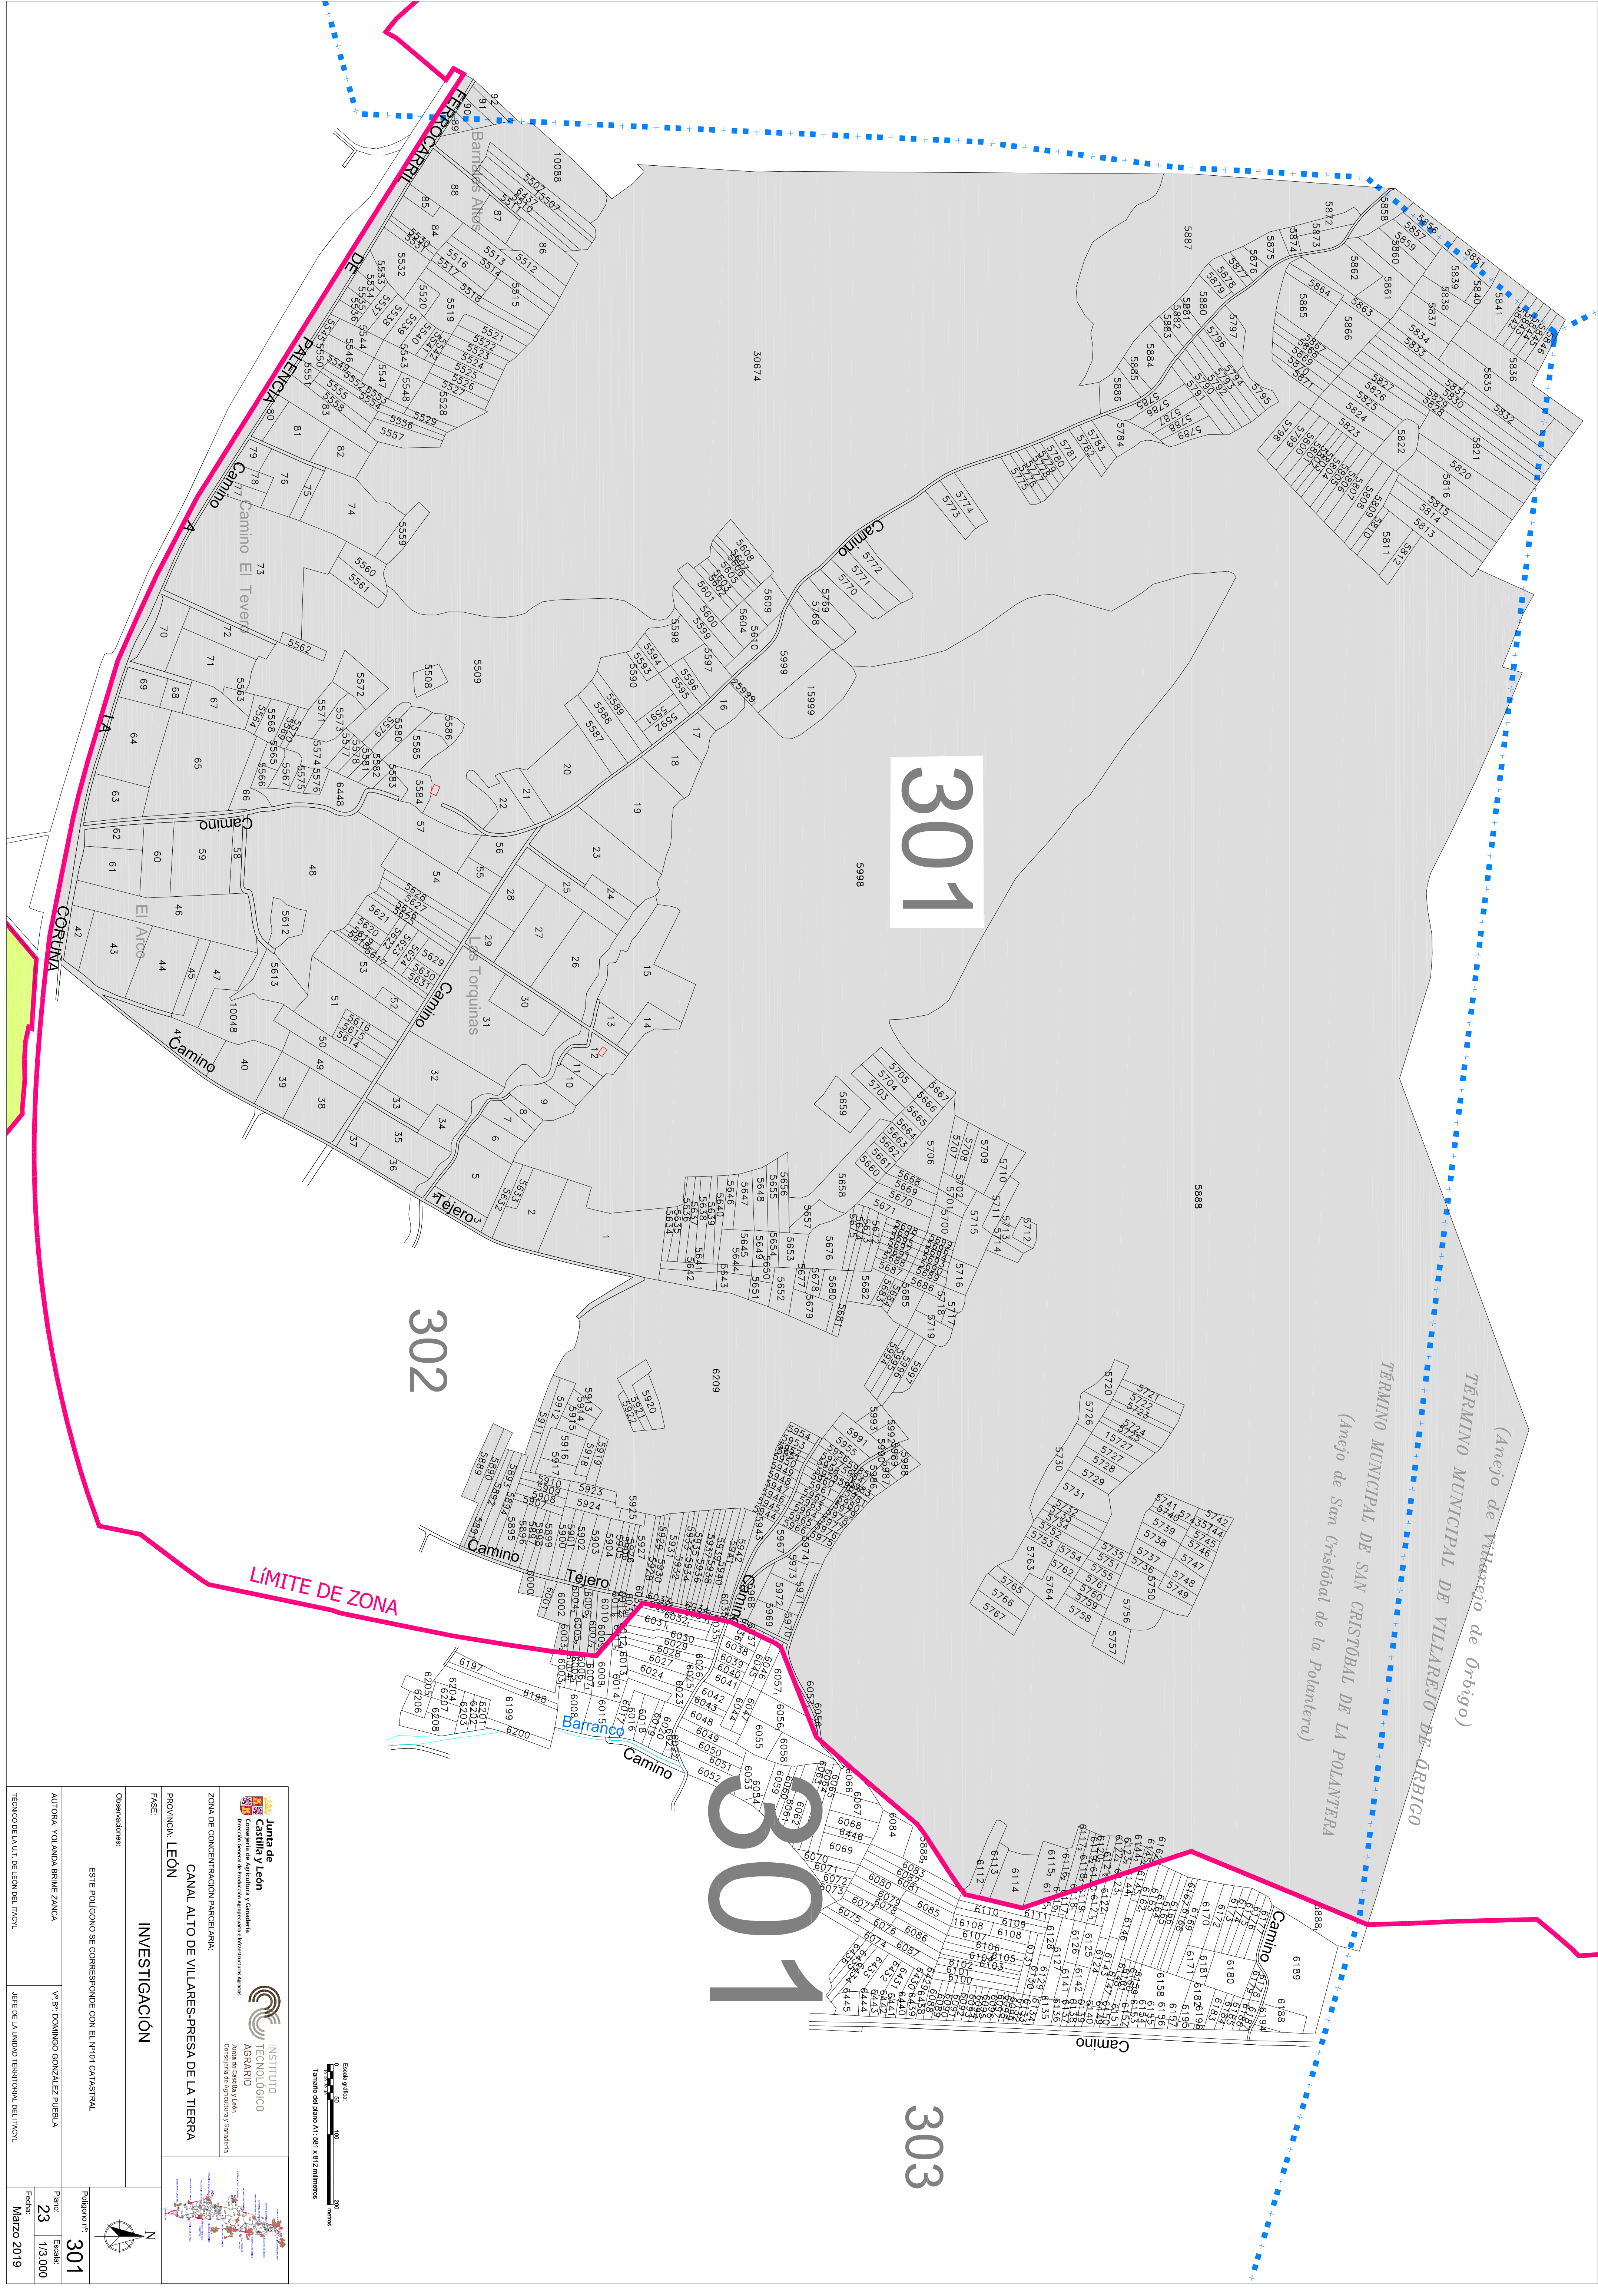

 Junta de Castilla y León Consejería de Agricultura y Ganadería Dirección General de Producción Agraria y Veterinaria Agraria		 INSTITUTO TECNOLÓGICO AGRARIO Junta de Castilla y León Consejería de Agricultura y Ganadería	
ZONA DE CONCENTRACIÓN PARCELIAR: CANAL ALTO DE VILLARES-PRESA DE LA TIERRA			
PROVINCIA: LEÓN			
FASE: INVESTIGACIÓN		Polígono nº: 301	
Observaciones: ESTE POLIGONO SE CORRESPONDE CON EL Nº10 CATASTRAL		Escala: 1/3.000	
AUTORA: YOLANDA BRINE ZANCA		Párrafo: 23	
TÉCNICO DE LA U.T. DE LEÓN DEL ITACVL		Fecha: Marzo 2019	