


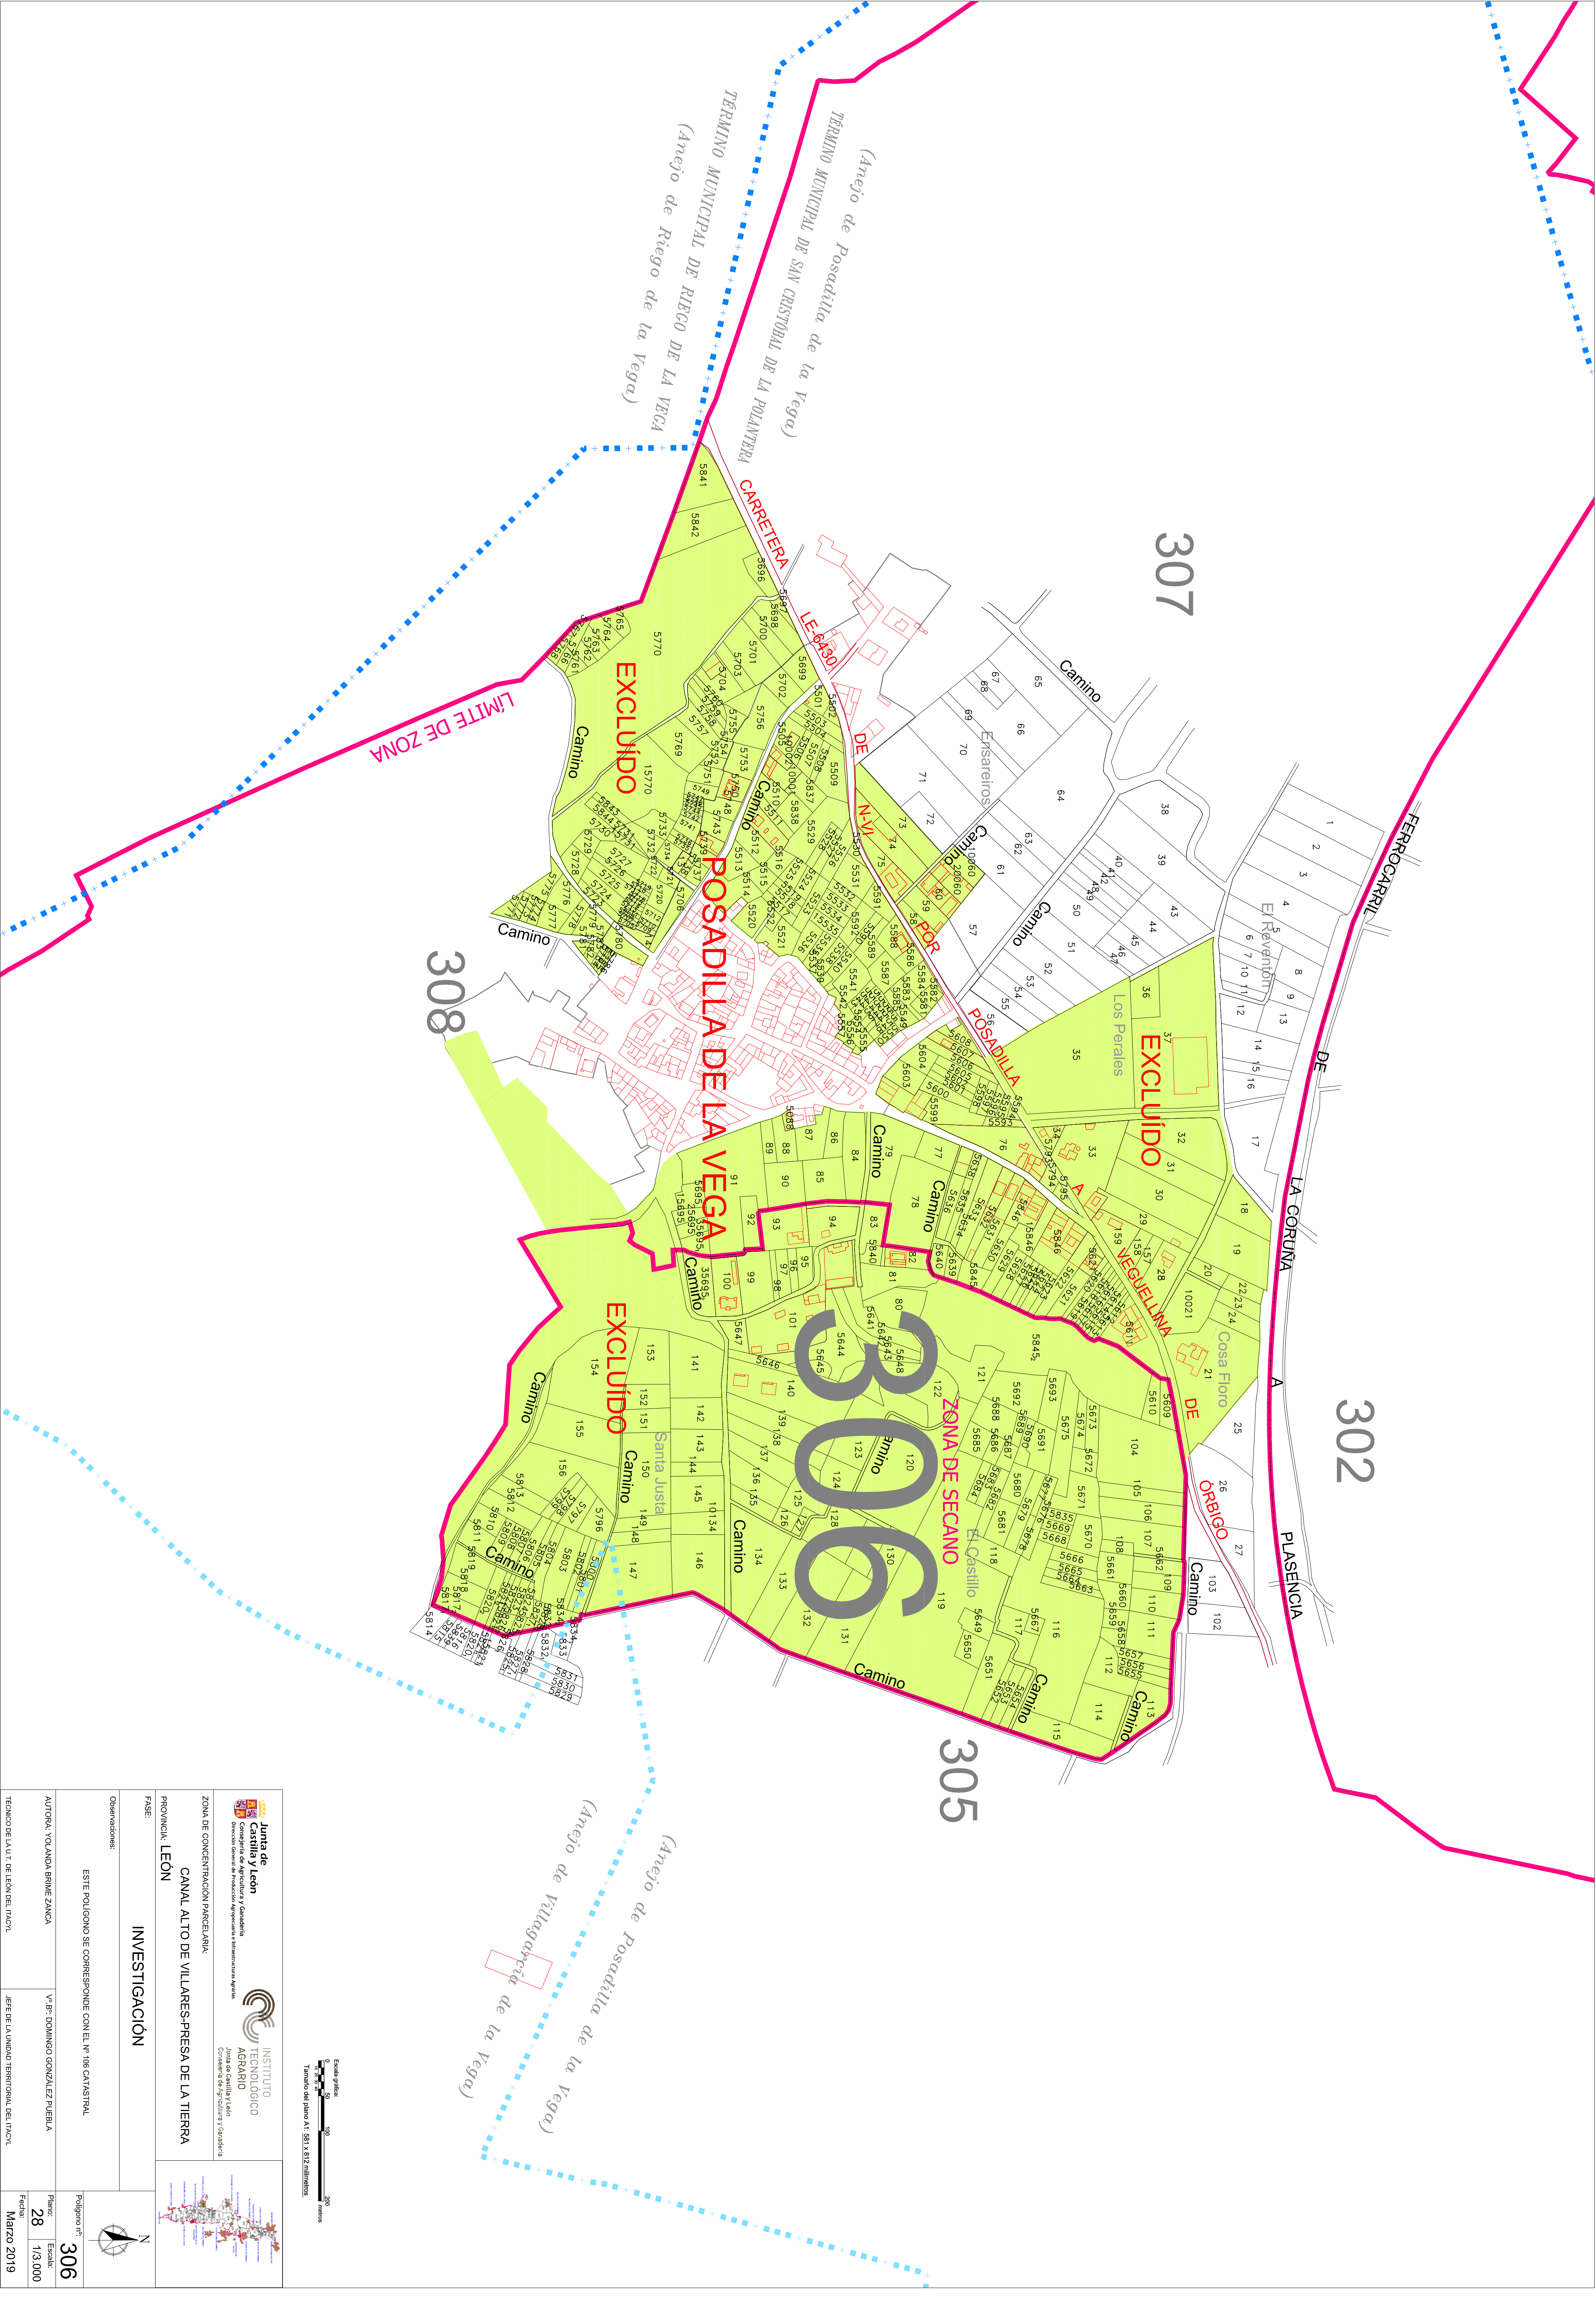

 Junta de Castilla y León Departamento de Agricultura y Ganadería Junta de Castilla y León Consejería de Agricultura y Ganadería INSTITUTO TECNOLÓGICO AGRARIO Junta de Castilla y León Consejería de Agricultura y Ganadería		 INSTITUTO TECNOLÓGICO AGRARIO Junta de Castilla y León Consejería de Agricultura y Ganadería	
ZONA DE CONCENTRACIÓN PARCELIARIA:		CANAL ALTO DE VILLARES-PRESA DE LA TIERRA	
PROVINCIA:		LEÓN	
FASE:		INVESTIGACIÓN	
Observaciones:			
ESTRATEGIA DE CONCENTRACIÓN DE CONCELLOS Nº 106 CATASTRAL		Polígono nº: 306	
AUTORA: VOLANCA BRINE ZANCA		Vº Bº DOMINGO GONZÁLEZ PUEBLA	
TÉCNICO DE LA U.T. DE LEÓN DEL I.TACVL		JEFES DE LA UNIDAD TERRITORIAL DEL I.TACVL	
		Plano: 28	
		Escala: 1/3.000	
		Fecha: Marzo 2019	