

# 406



(Anejo de Santibáñez de la Isla)

TÉRMINO MUNICIPAL DE SANTA MARÍA DE LA ISLA

TÉRMINO MUNICIPAL DE SANTA MARÍA DE LA ISLA  
(Anejo de Santa María de la Isla)

# 402

# 406

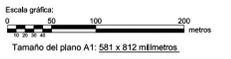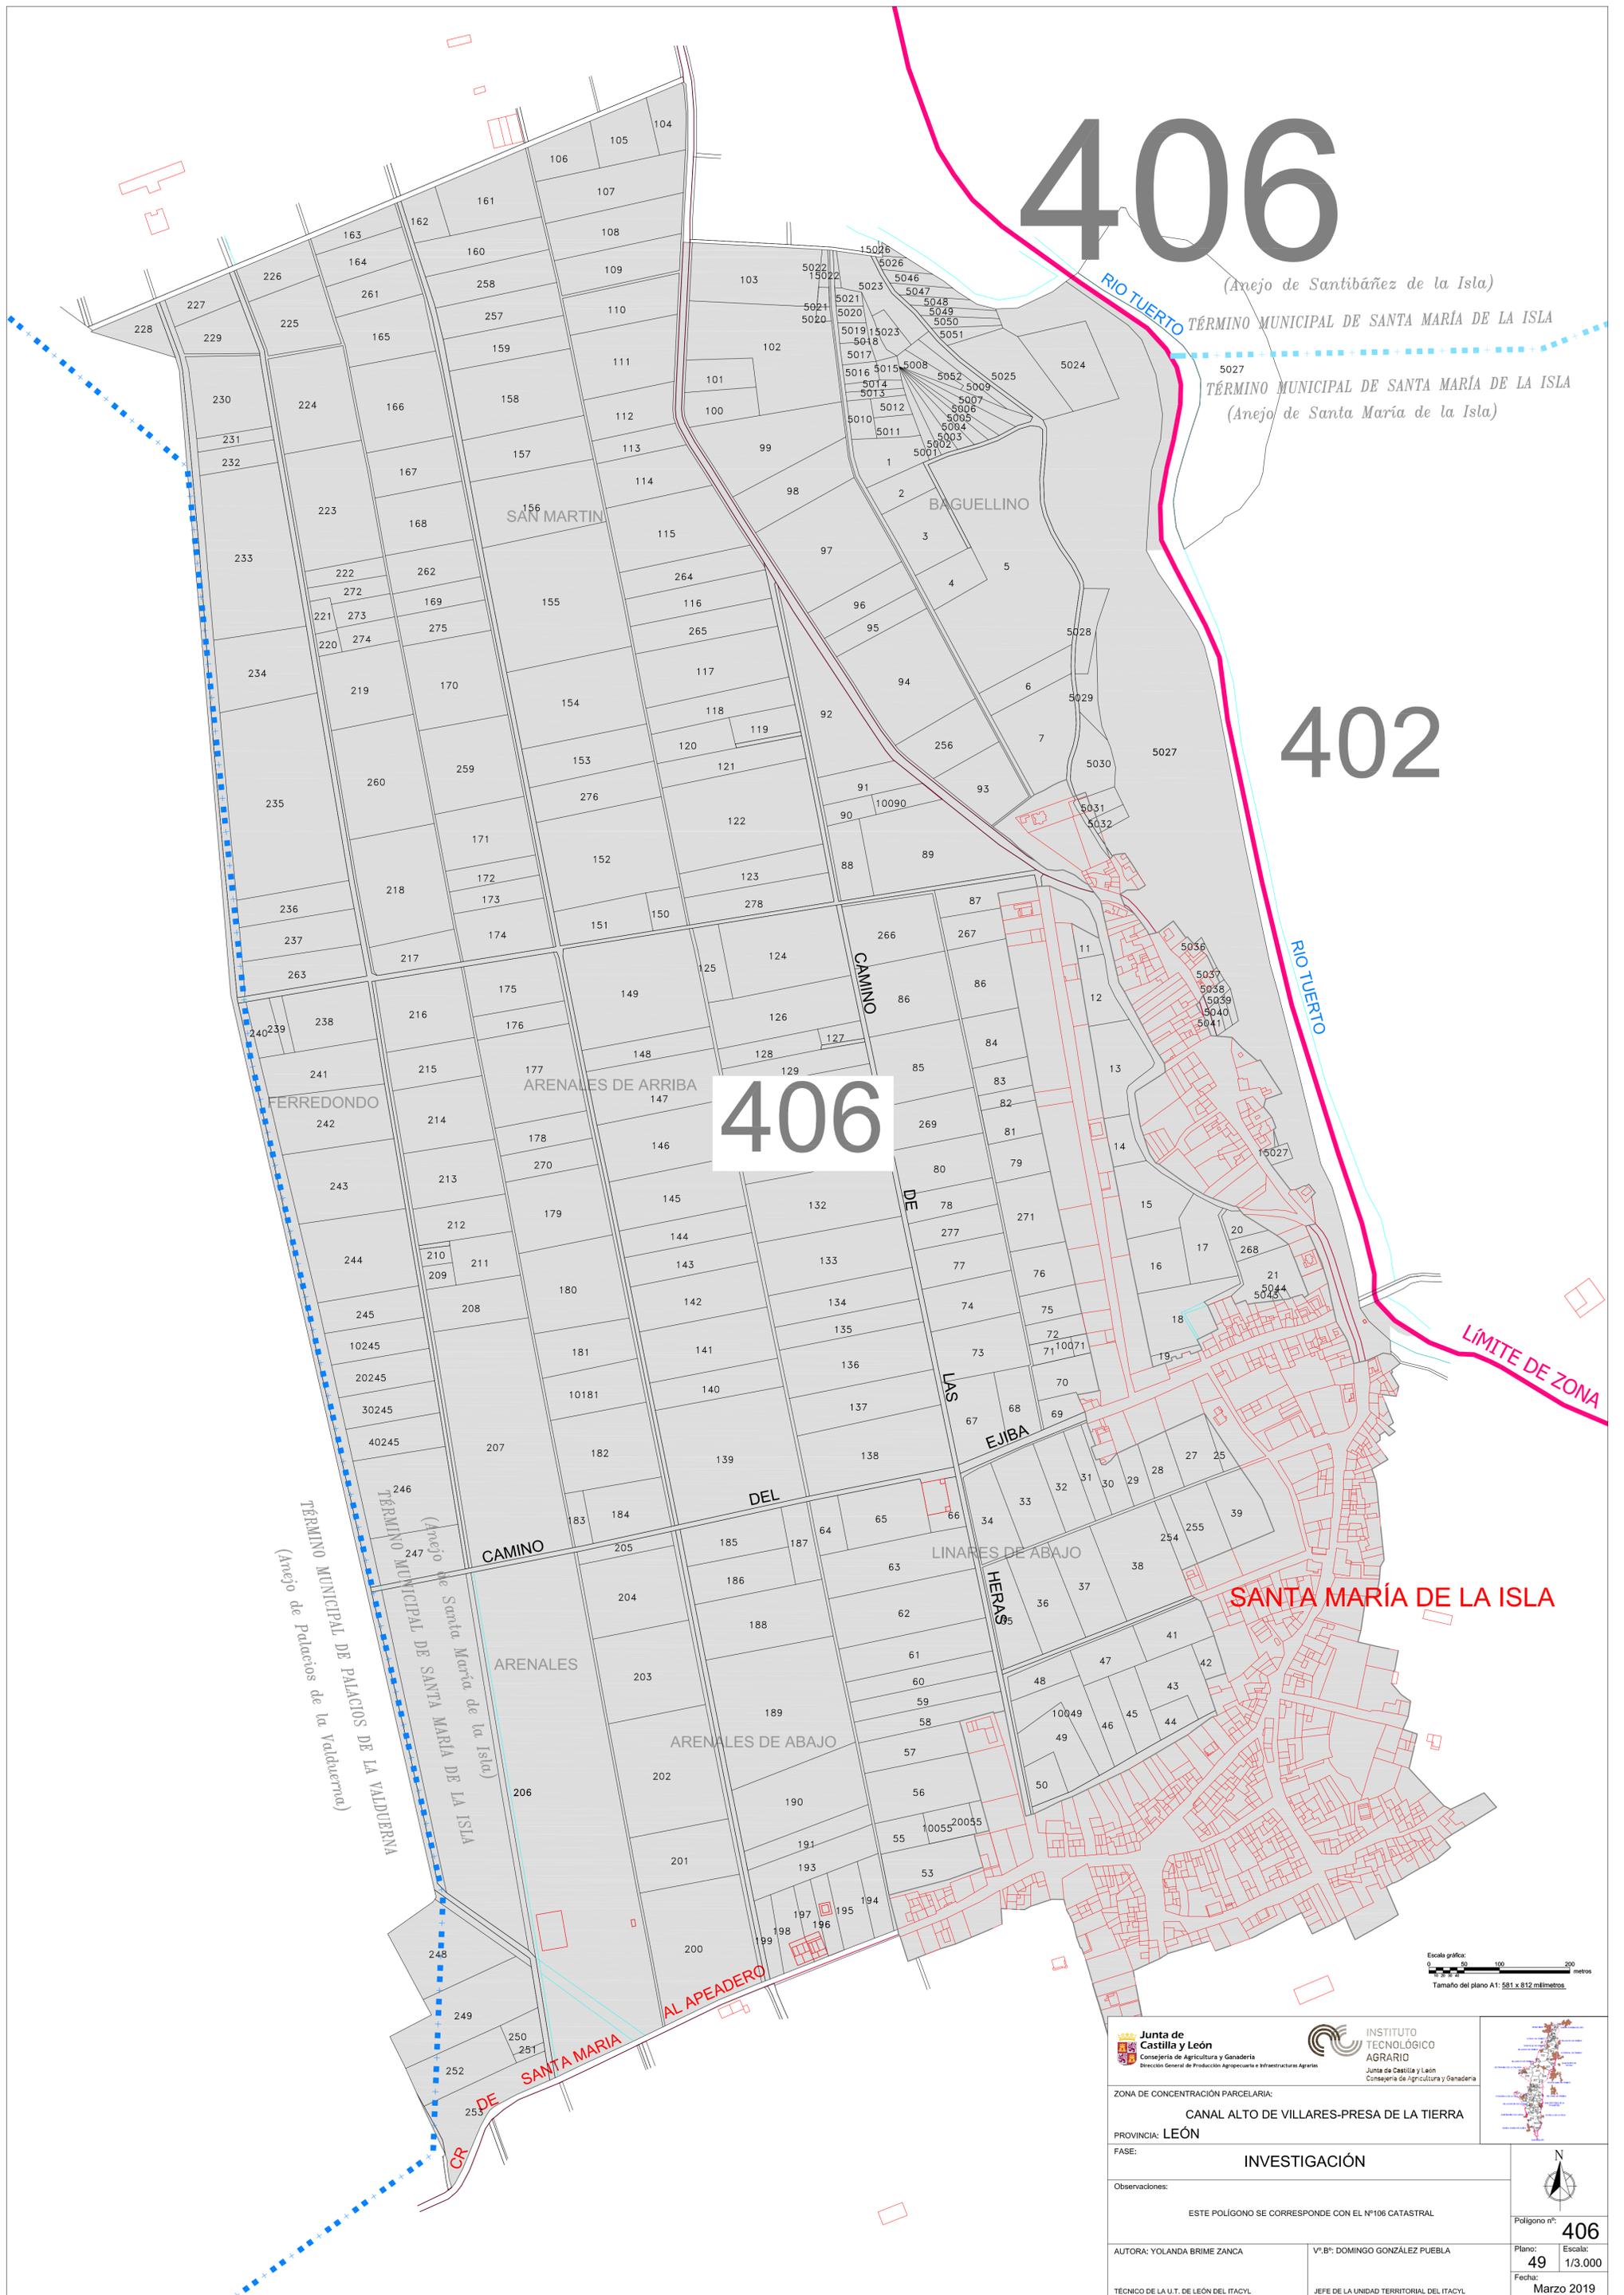

 		
ZONA DE CONCENTRACIÓN PARCELARIA: <b>CANAL ALTO DE VILLARES-PRESA DE LA TIERRA</b>		
PROVINCIA: <b>LEÓN</b>		
FASE: <b>INVESTIGACIÓN</b>		
Observaciones: ESTE POLIGONO SE CORRESPONDE CON EL N°106 CATASTRAL		
AUTORA: YOLANDA BRIME ZANCA	V.º B.º: DOMINGO GONZÁLEZ PUEBLA	Polígono n.º: <b>406</b>
TÉCNICO DE LA U.T. DE LEÓN DEL ITACYL	JEFE DE LA UNIDAD TERRITORIAL DEL ITACYL	Plano: <b>49</b> Escala: <b>1/3.000</b> Fecha: <b>Marzo 2019</b>