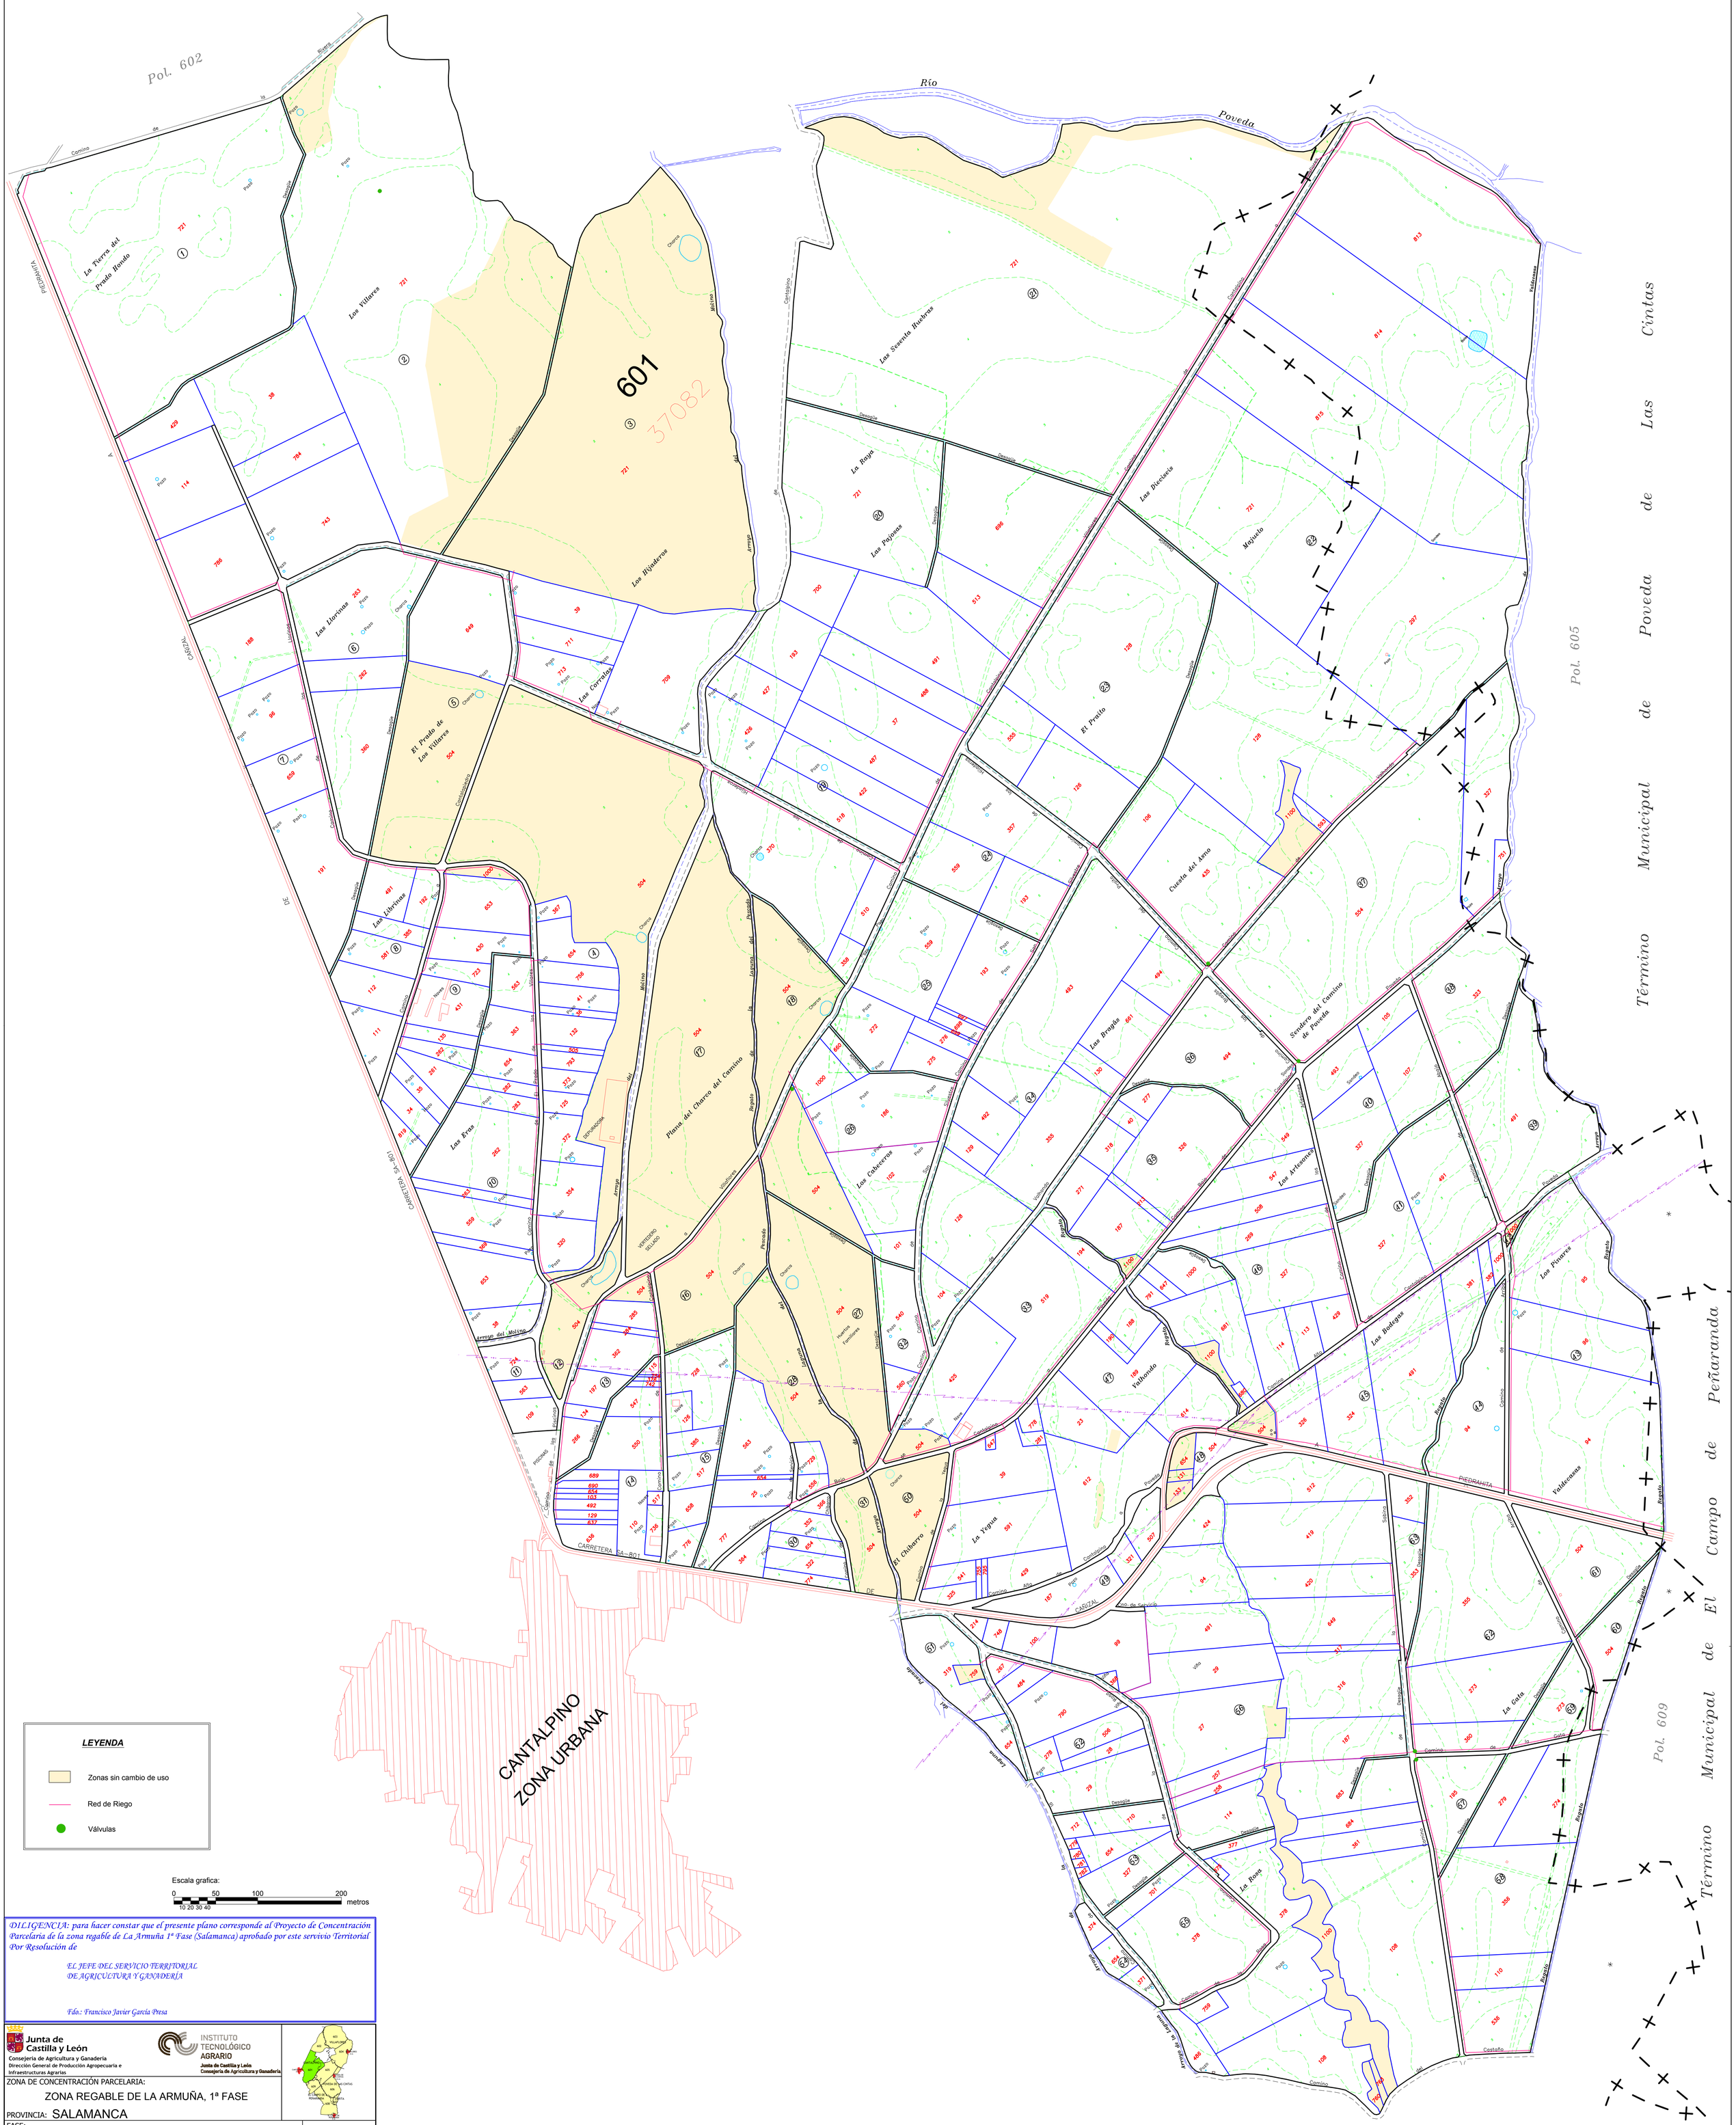

DILIGENCIA: para hacer constar que el presente plano corresponde al Proyecto de Concentración Parcelaria de la zona regable de La Armuña 1ª Fase (Salamanca) aprobado por este servivio Territorial Por Resolución de

EL JEFE DEL SERVICIO TERRITORIAL
DE AGRICULTURA Y GANADERÍA

Fdo.: Francisco Javier García Presa

Junta de Castilla y León
Consejería de Agricultura y Ganadería
Dirección General de Producción Agropecuaria e Infraestructuras Agrarias

INSTITUTO TECNOLÓGICO AGRARIO
Junta de Castilla y León
Consejería de Agricultura y Ganadería

ZONA DE CONCENTRACIÓN PARCELARIA:
ZONA REGABLE DE LA ARMUÑA, 1ª FASE

PROVINCIA: SALAMANCA

FASE:
PROYECTO DE CONCENTRACIÓN

Observaciones:

Polígono nº: **601**

Escala: 1/5.000 ISO A0

Fecha: Junio 2019

Autor: ANTONIO AZNAR MARTINEZ
TÉCNICO DE LA U.T. DE SALAMANCA DEL ITACYL

Vº.Bº: JOSE LUIS NUÑO ARRANZ
JEFE DE LA UNIDAD TERRITORIAL DEL ITACYL