
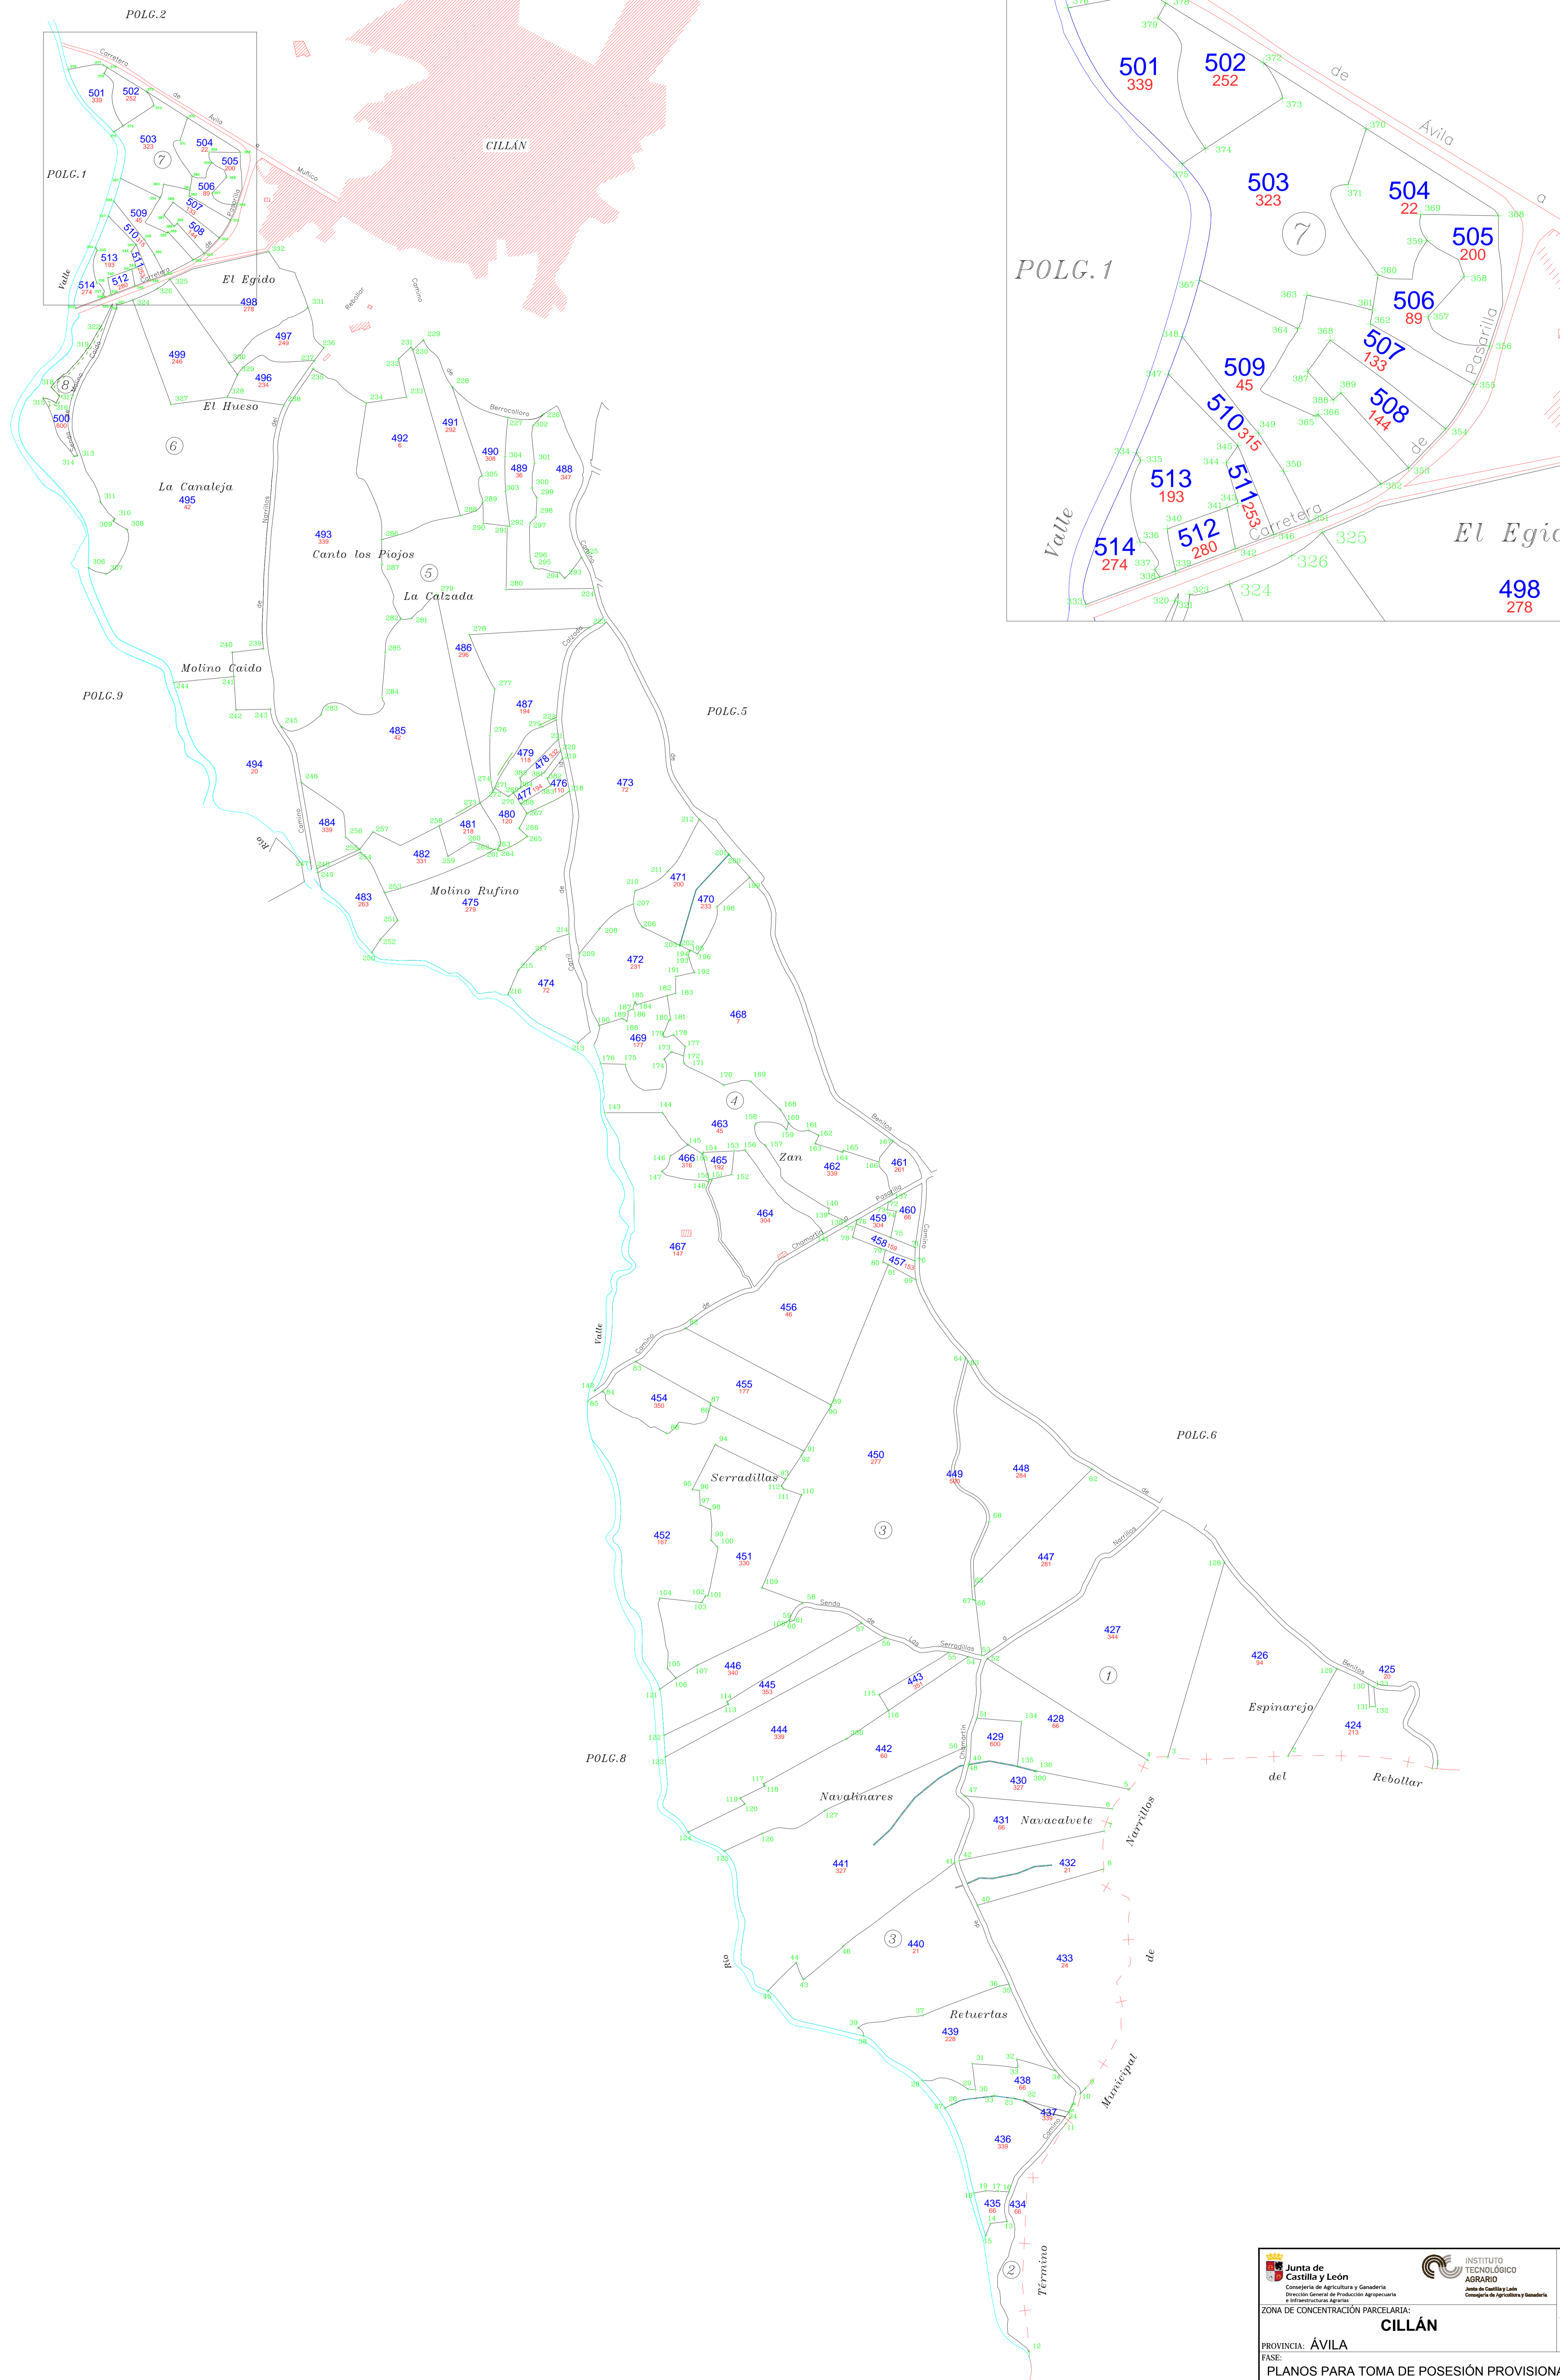


DETALLE

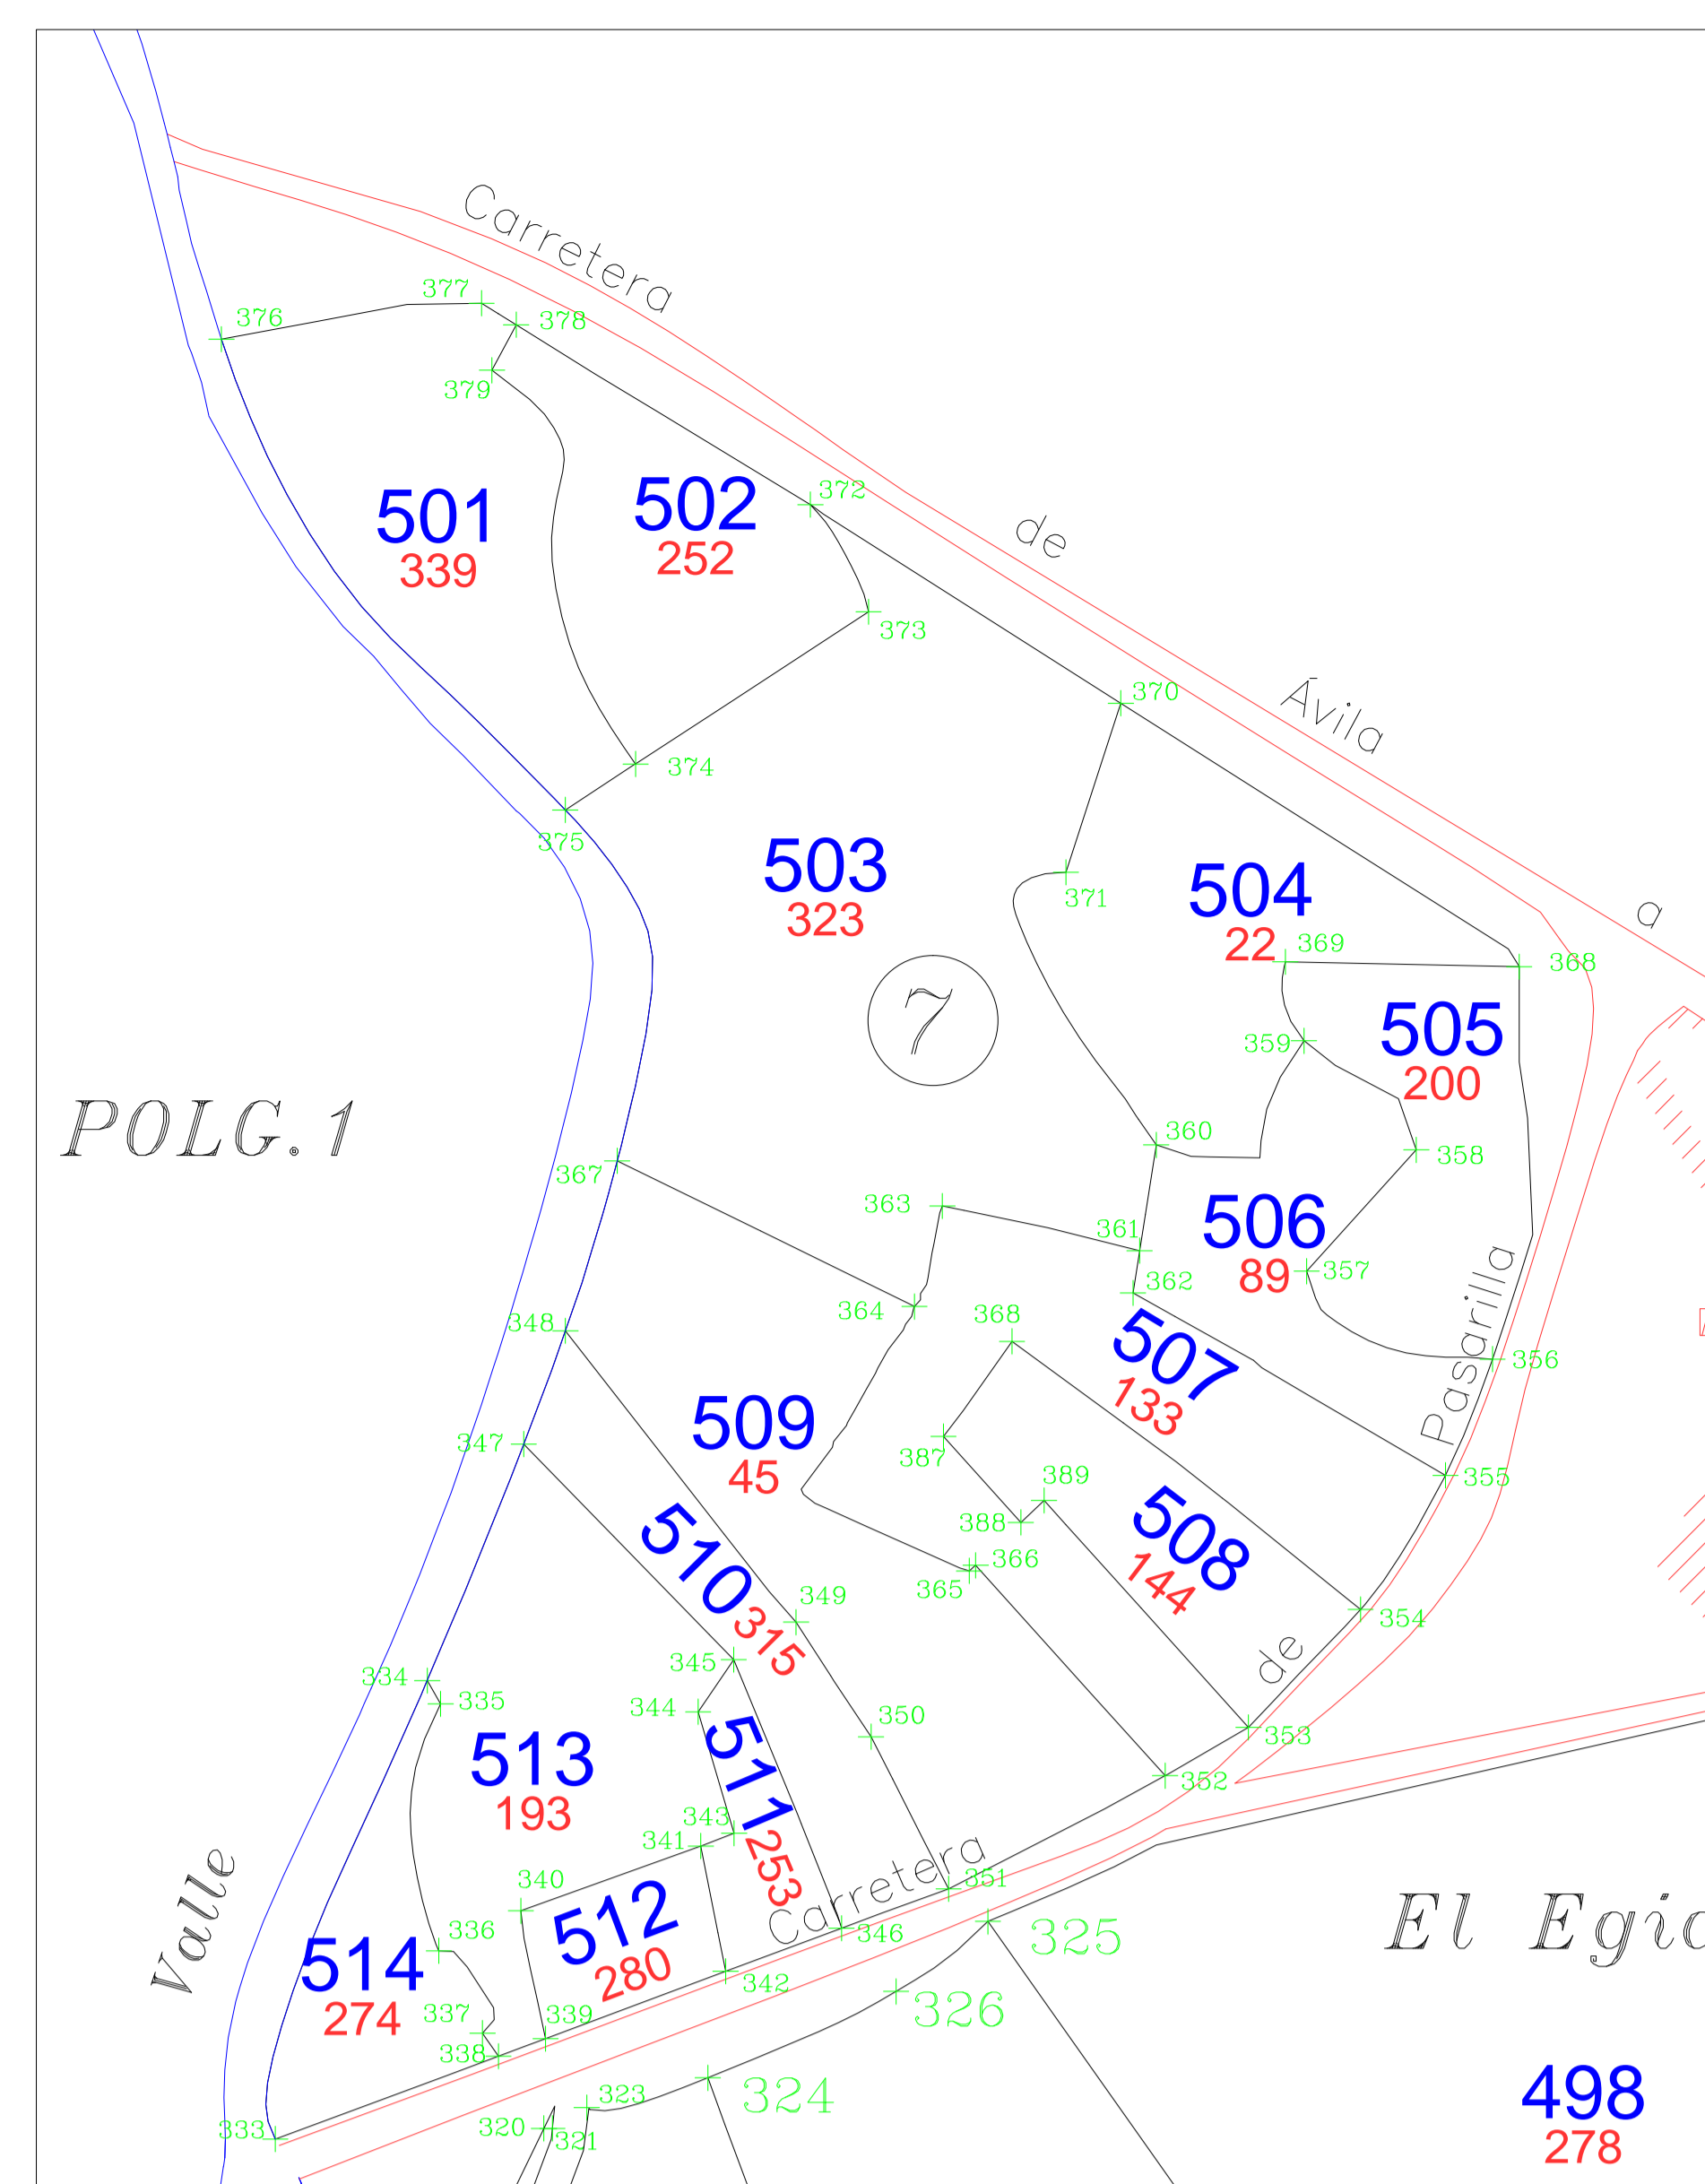

<p>Junta de Castilla y León Consejería de Agricultura y Ganadería Dirección General de Producción Agraria e Infraestructuras Agrarias</p>	<p>INSTITUTO TECNOLÓGICO AGRARIO Junta de Castilla y León Consejería de Agricultura y Ganadería</p>	
<p>ZONA DE CONCENTRACIÓN PARCELARIA: CILLÁN</p>		
<p>PROVINCIA: ÁVILA</p>		
<p>FASE: PLANOS PARA TOMA DE POSESIÓN PROVISIONAL</p>		
<p>Observaciones:</p>		
<p>Autor: MARINO ASENSIO SÁNCHEZ</p>		<p>Polígono nº: 7</p>
<p>TÉCNICO Y JEFE DE LA U. T. DE ÁVILA DEL ITACYL</p>		<p>Fecha:</p>