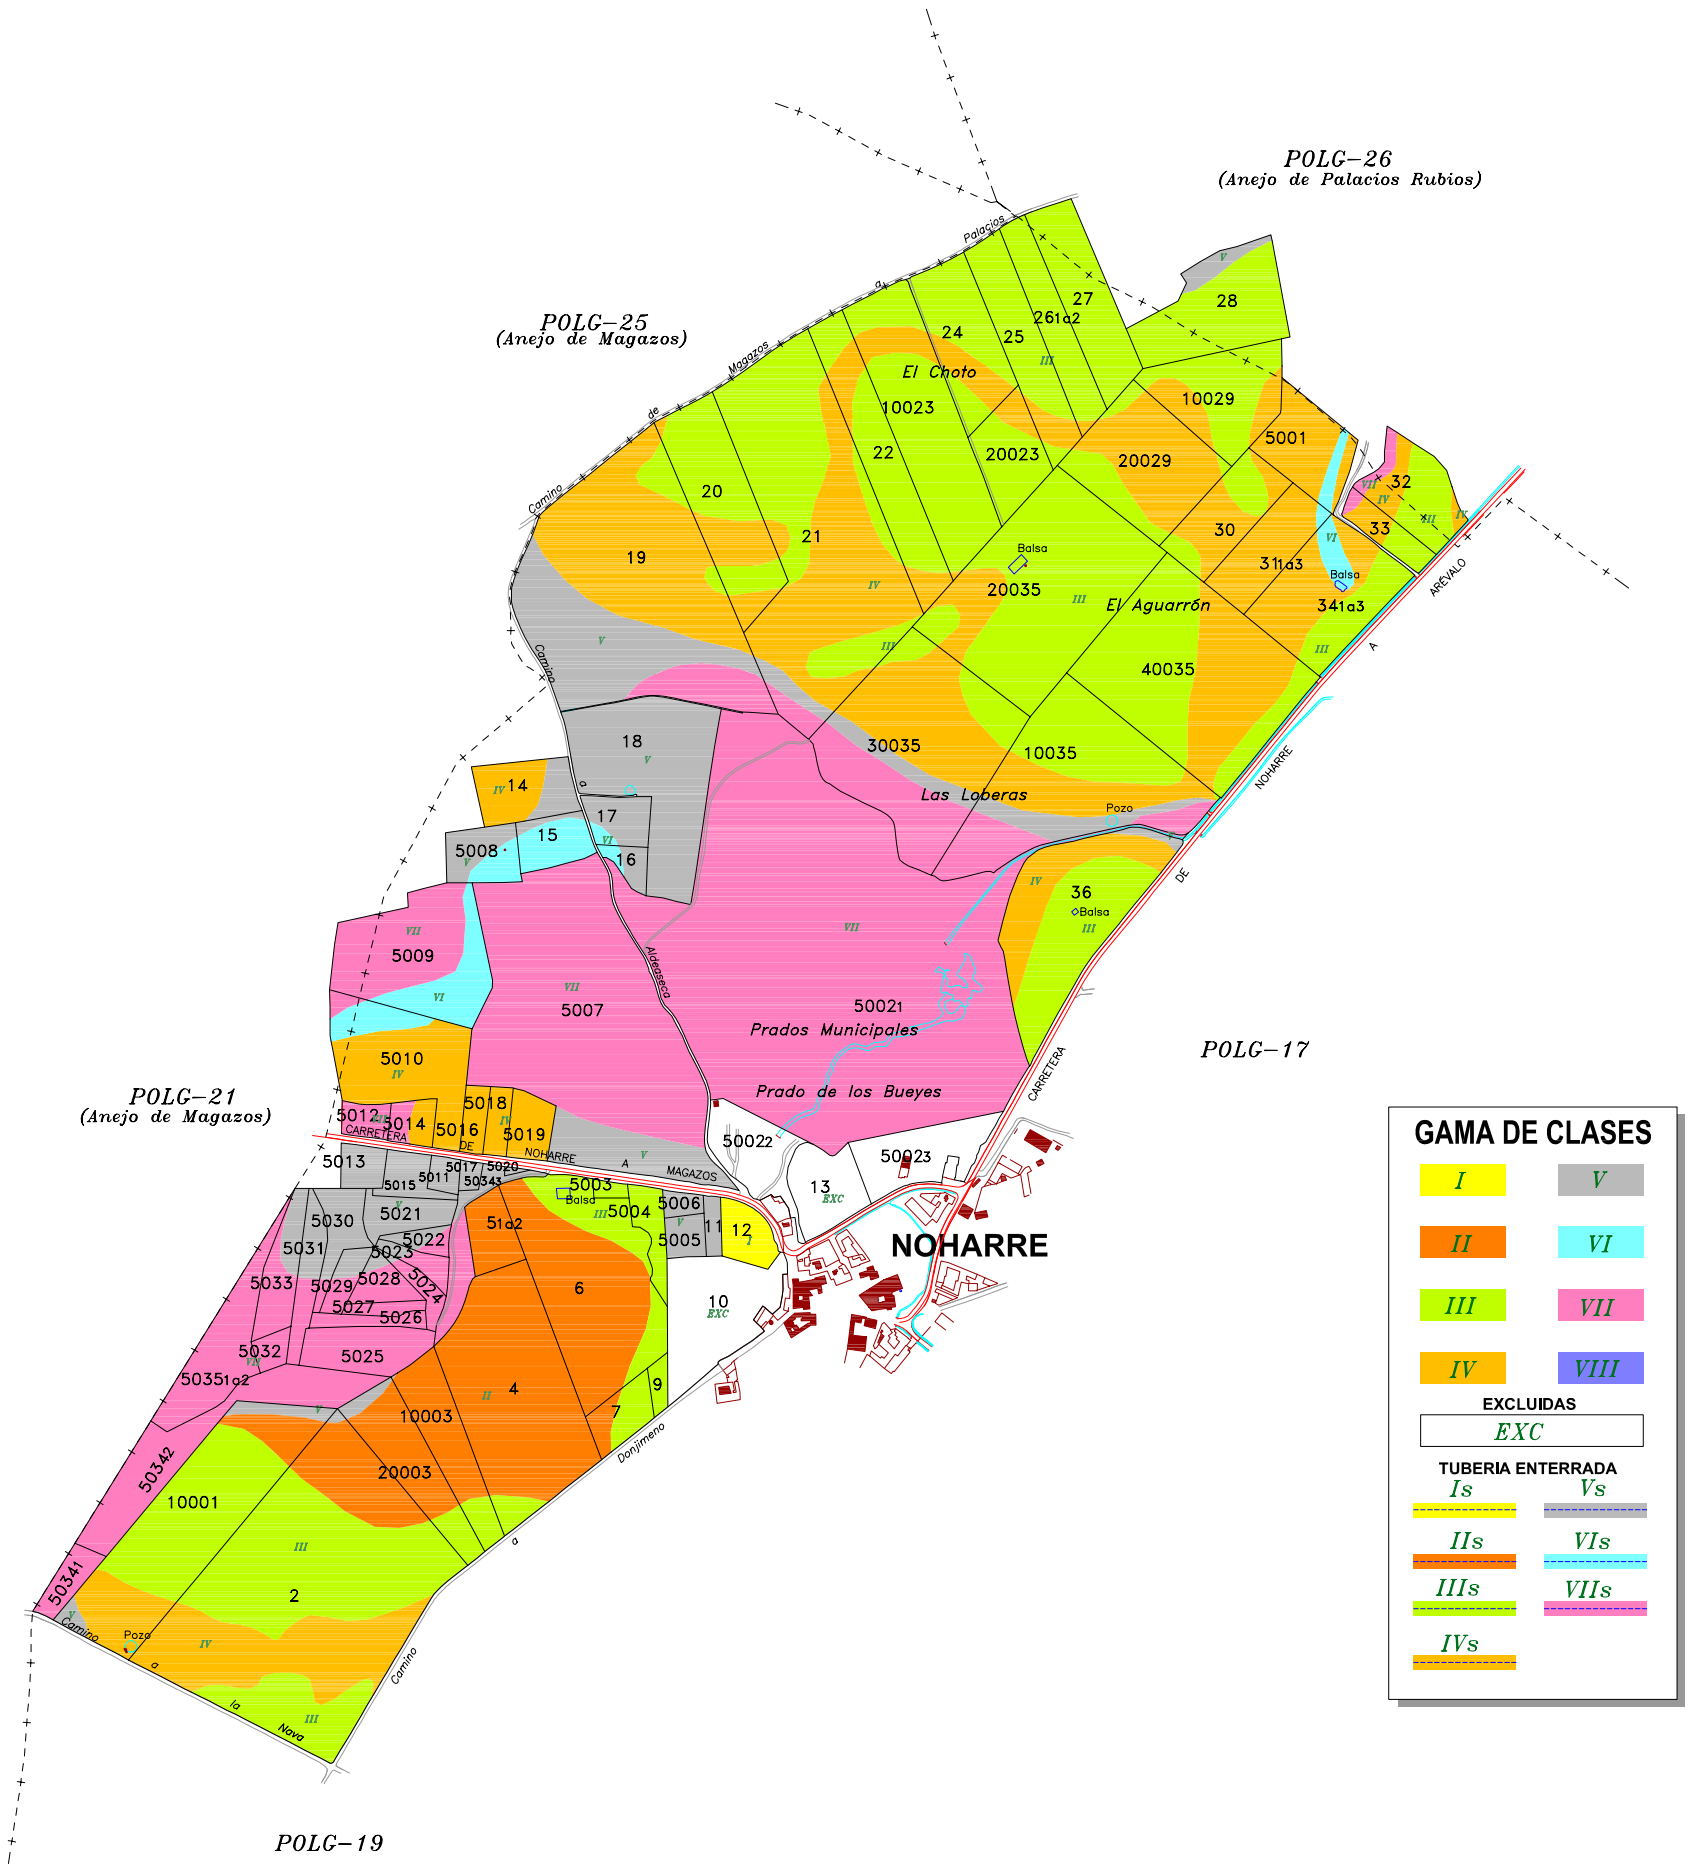

DILIGENCIA: para hacer constar que el presente plano corresponde a las Bases Definitivas de Concentración Parcelaria de la zona Regable del rio Adaja (Avila) aprobadas por la Dirección General de Desarrollo Rural por Resolución de de de 200

EL SECRETARIO DE LA COMISIÓN LOCAL

VºBº EL PRESIDENTE DE LA COMISIÓN LOCAL

Fdo.:

Fdo.:

Junta de Castilla y León
Consejería de Agricultura y Ganadería
Dirección General de Desarrollo Rural

INSTITUTO TECNOLÓGICO AGRARIO itacyl

ZONA DE CONCENTRACIÓN PARCELARIA:

ZONA REGABLE DEL RIO ADAJA 1ª FASE

PROVINCIA: AVILA

FASE:

BASES DEFINITIVAS

Observaciones:
Tno. DE NAVA DE AREVALO (Anejo de Noarre)
PLANO CORRESPONDIENTE AL POLG. 13 DE NOHARRE
Y 513 DE CATASTRO

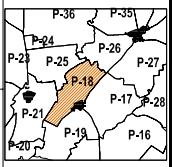

N

Polígono nº: **18**

Escala: SIN ESCALAR

Fecha: Junio,2006