


GAMA DE COLORES DE LAS DIFERENTES CLASES DE SUELO

1	1R
2	2R
3	3R
4	4R
5	5R
6	6R
7	Exc

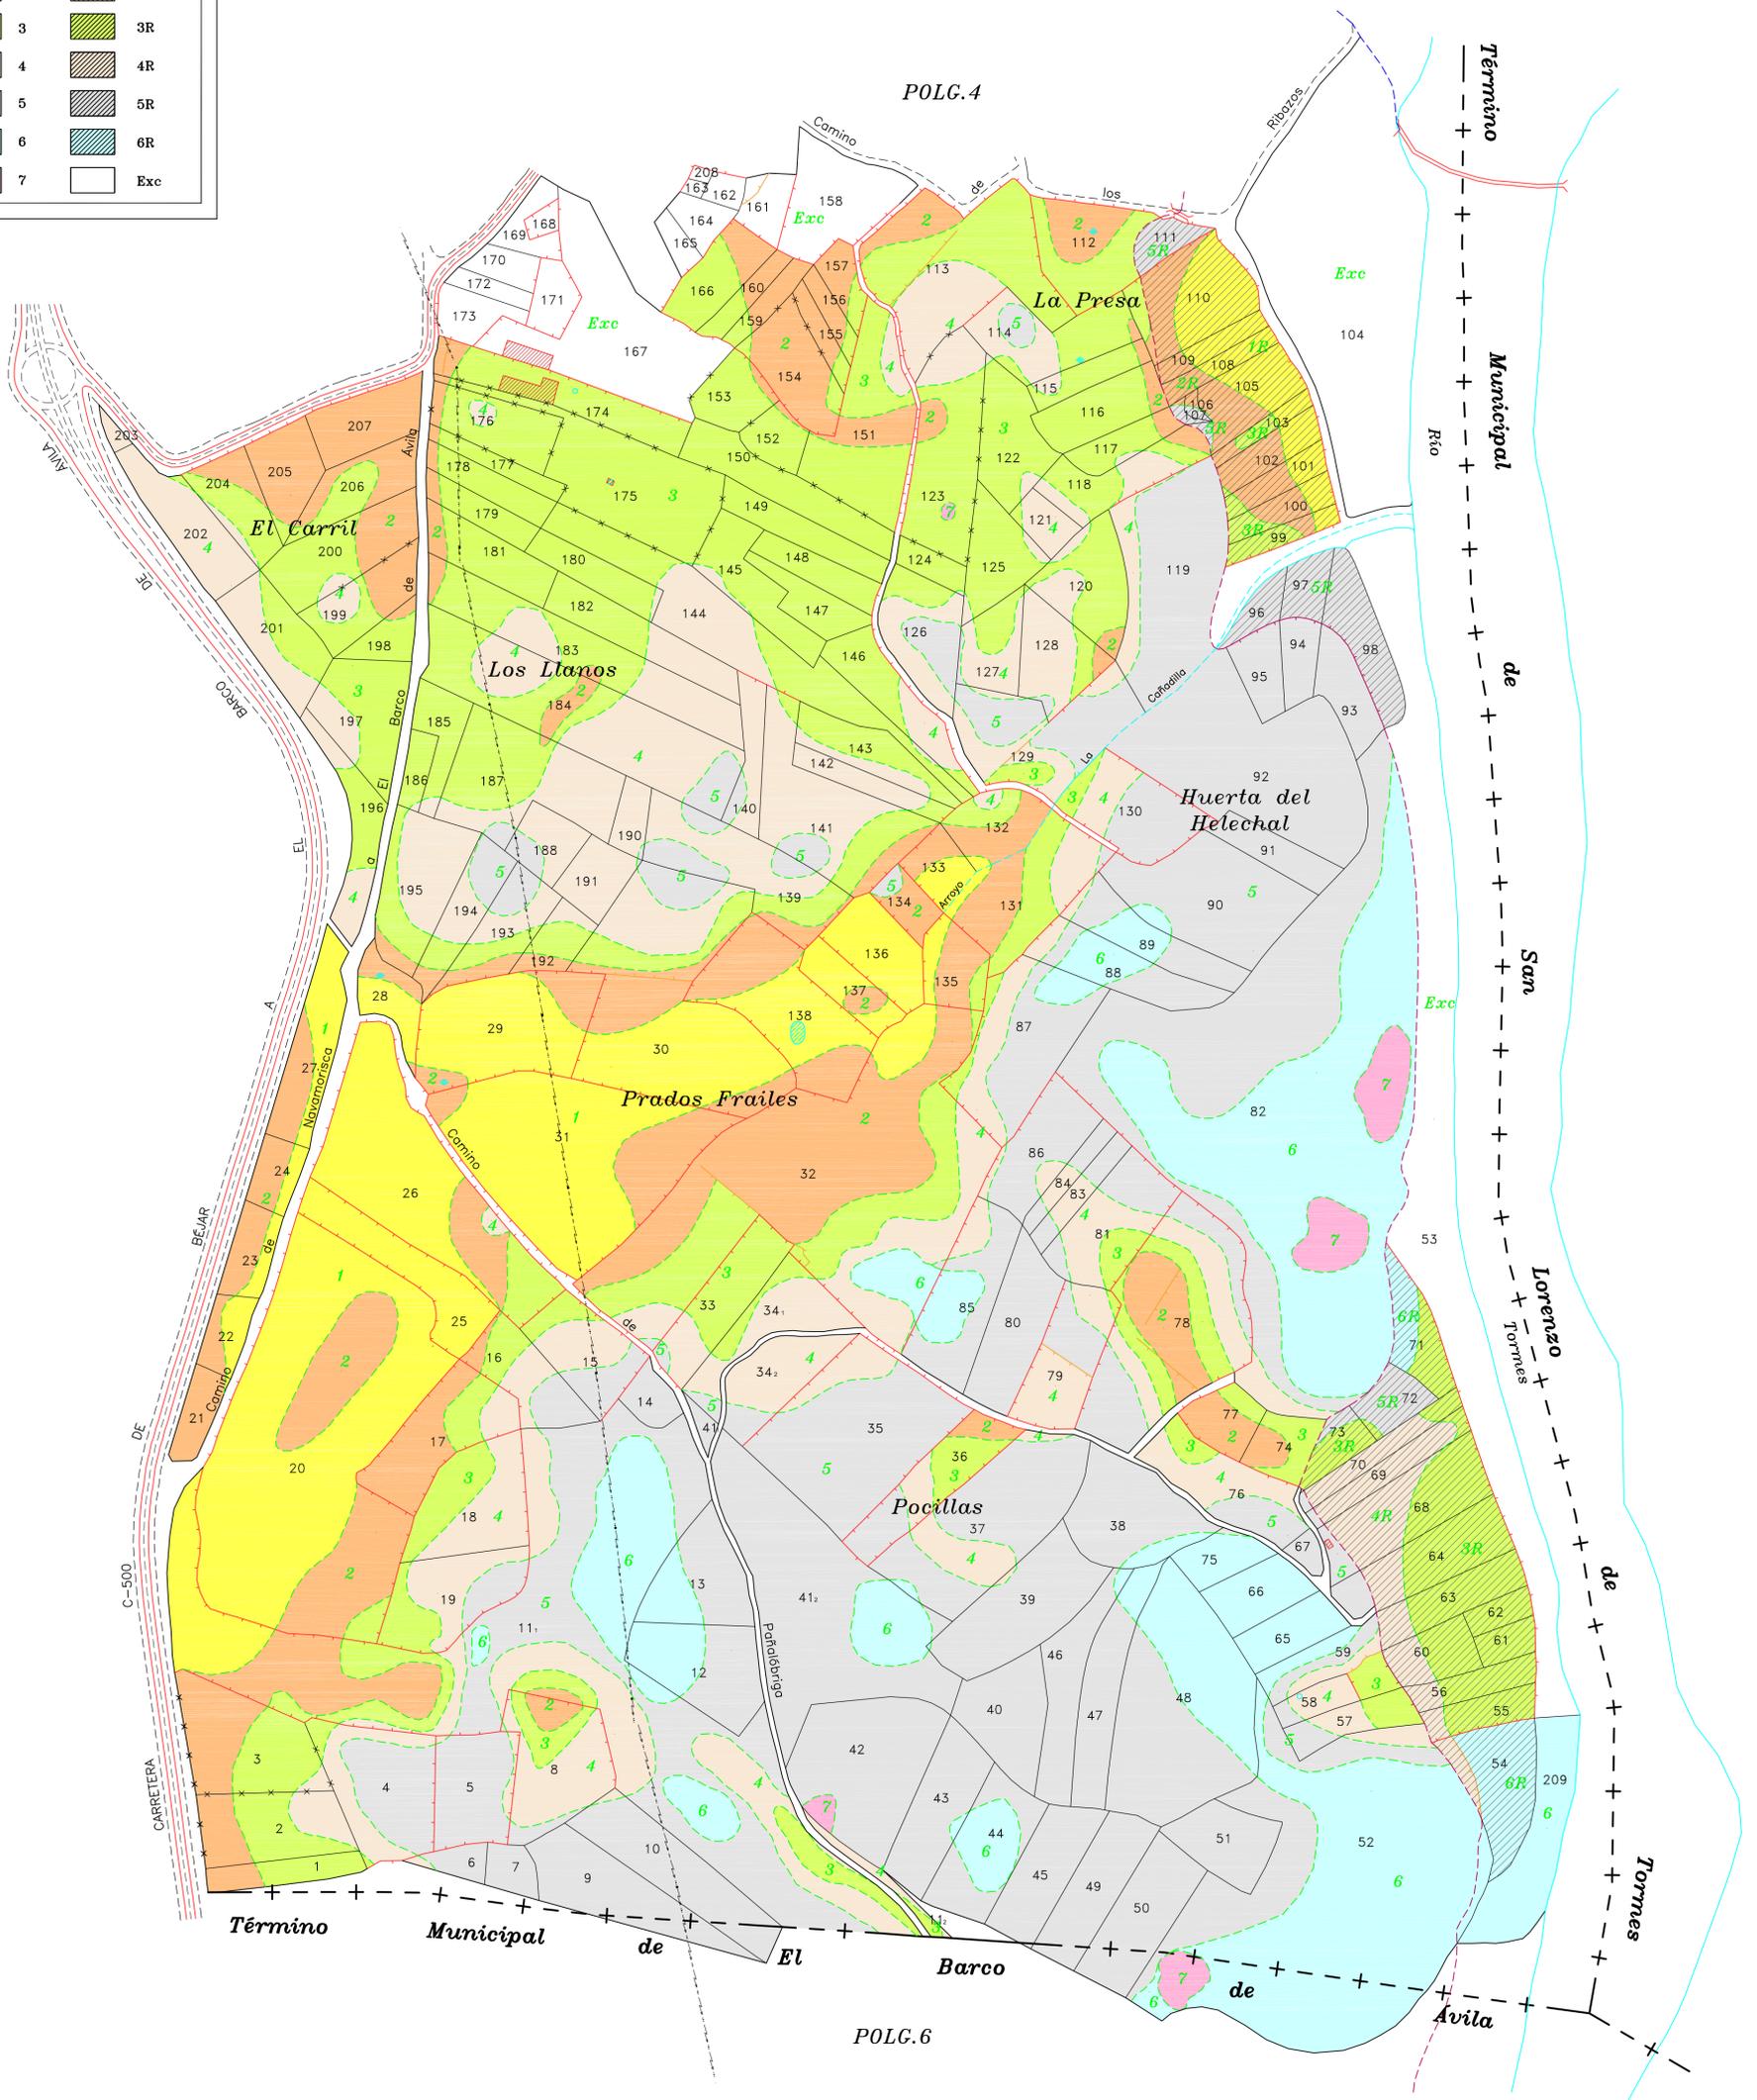

DILIGENCIA: para hacer constar que el presente plano corresponde a las Bases Provisionales de Concentración Parcelaria de la Zona Regable de El Losar del Barco (Ávila) que esta Comisión Local, en su reunión celebrada el de 200 ha acordado someter a encuesta en la forma preceptiva a tenor del art. 26 de la Ley 14/1990 de 28 de noviembre de Concentración Parcelaria de Castilla y León.

VºBº EL PRESIDENTE DE LA COMISIÓN LOCAL EL SECRETARIO DE LA COMISIÓN LOCAL

Fdo.: Fdo.:

<p>ZONA DE CONCENTRACIÓN PARCELARIA: ZONA REGABLE DE EL LOSAR DEL BARCO</p> <p>PROVINCIA: ÁVILA</p> <p>FASE: BASES PROVISIONALES</p>		
<p>Observaciones: * Parcela 208 junto a parcela 163 * Parcela 209 junto a parcela 54</p>		
<p>Autor: MARÍA ROMO PEDRAZA</p>	<p>VºBº: MARINO ASENSIO SÁNCHEZ</p>	<p>Escala:</p>
<p>TÉCNICO DE LA U.T. DE ÁVILA DEL ITACYL</p>	<p>JEFE DE LA UNIDAD TERRITORIAL DEL ITACYL</p>	<p>Fecha: Noviembre 2007</p>

Polygono nº: **5**