*DILIGENCIA: para hacer constar que el presente plano corresponde al Acuerdo de Concentración Parcelaria de la Zona Regable de El Losar del Barco (Ávila) aprobado por la Dirección General de Producción Agropecuaria y Desarrollo Rural por Resolución de de de 201*

*EL JEFE DEL SERVICIO TERRITORIAL DE AGRICULTURA Y GANADERIA*

*Fdo.: FRANCISCO GIL MARTÍN*

Junta de Castilla y León
Consejería de Agricultura y Ganadería
Dirección General de Producción Agropecuaria y Desarrollo Rural

INSTITUTO TECNOLÓGICO AGRARIO
Junta de Castilla y León
Consejería de Agricultura y Ganadería

ZONA DE CONCENTRACIÓN PARCELARIA:

**ZONA REGABLE DE EL LOSAR DEL BARCO**

PROVINCIA: ÁVILA

FASE: **ACUERDO**

Observaciones:

Fincas: 645 a 889
Finca 731 no existe

Polígono nº: **4**

| Autor: MARÍA ROMO PEDRAZA | Vº.Bº: MARINO ASENSIO SÁNCHEZ | Escala: 1/2.000 ISO A0 |
|---|---|---|
| TÉCNICO DE LA U.T. DE ÁVILA DEL ITACYL | JEFE DE LA UNIDAD TERRITORIAL DEL ITACYL | Fecha: Noviembre 2014 |
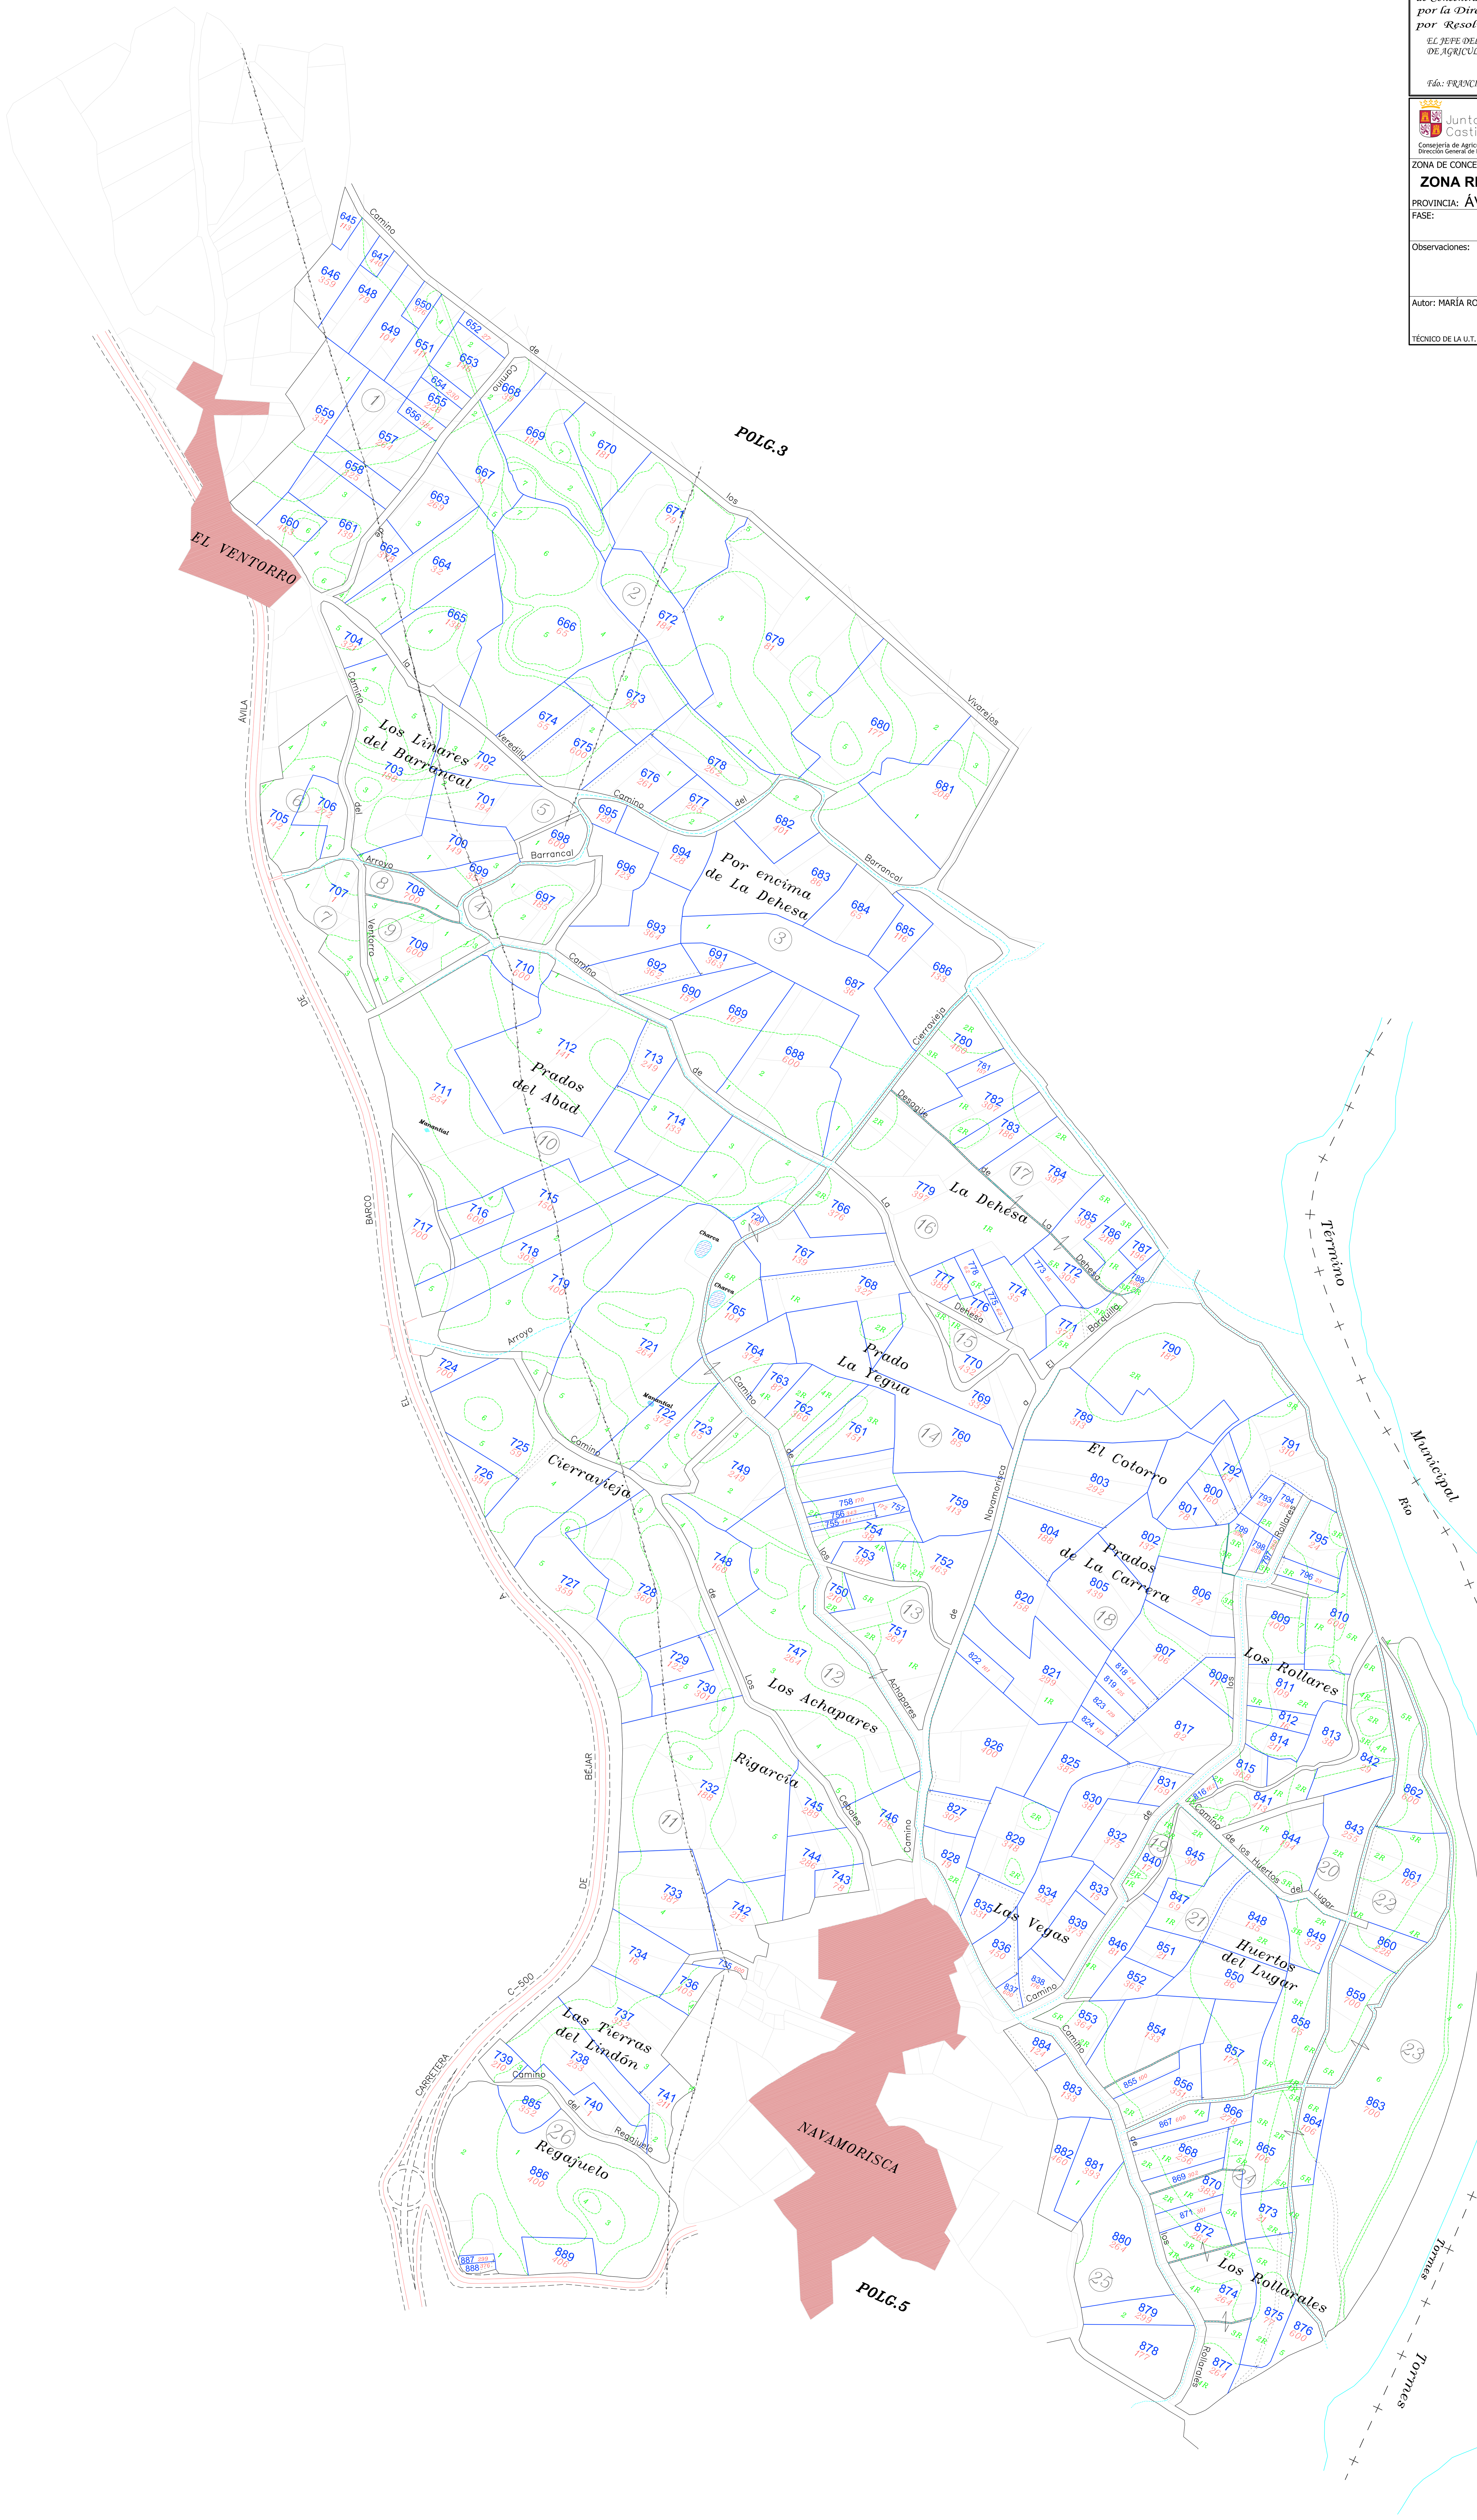
Escala gráfica: 0 50 100 200 metros (10 20 30 40)