


DEMARCACIÓN 6

ACUERDO

POLIGONOS
DEMARCACIONES
DIST. POLIGONOS
GAMA COLORES
1
2
3
4
5
6
7
8
9

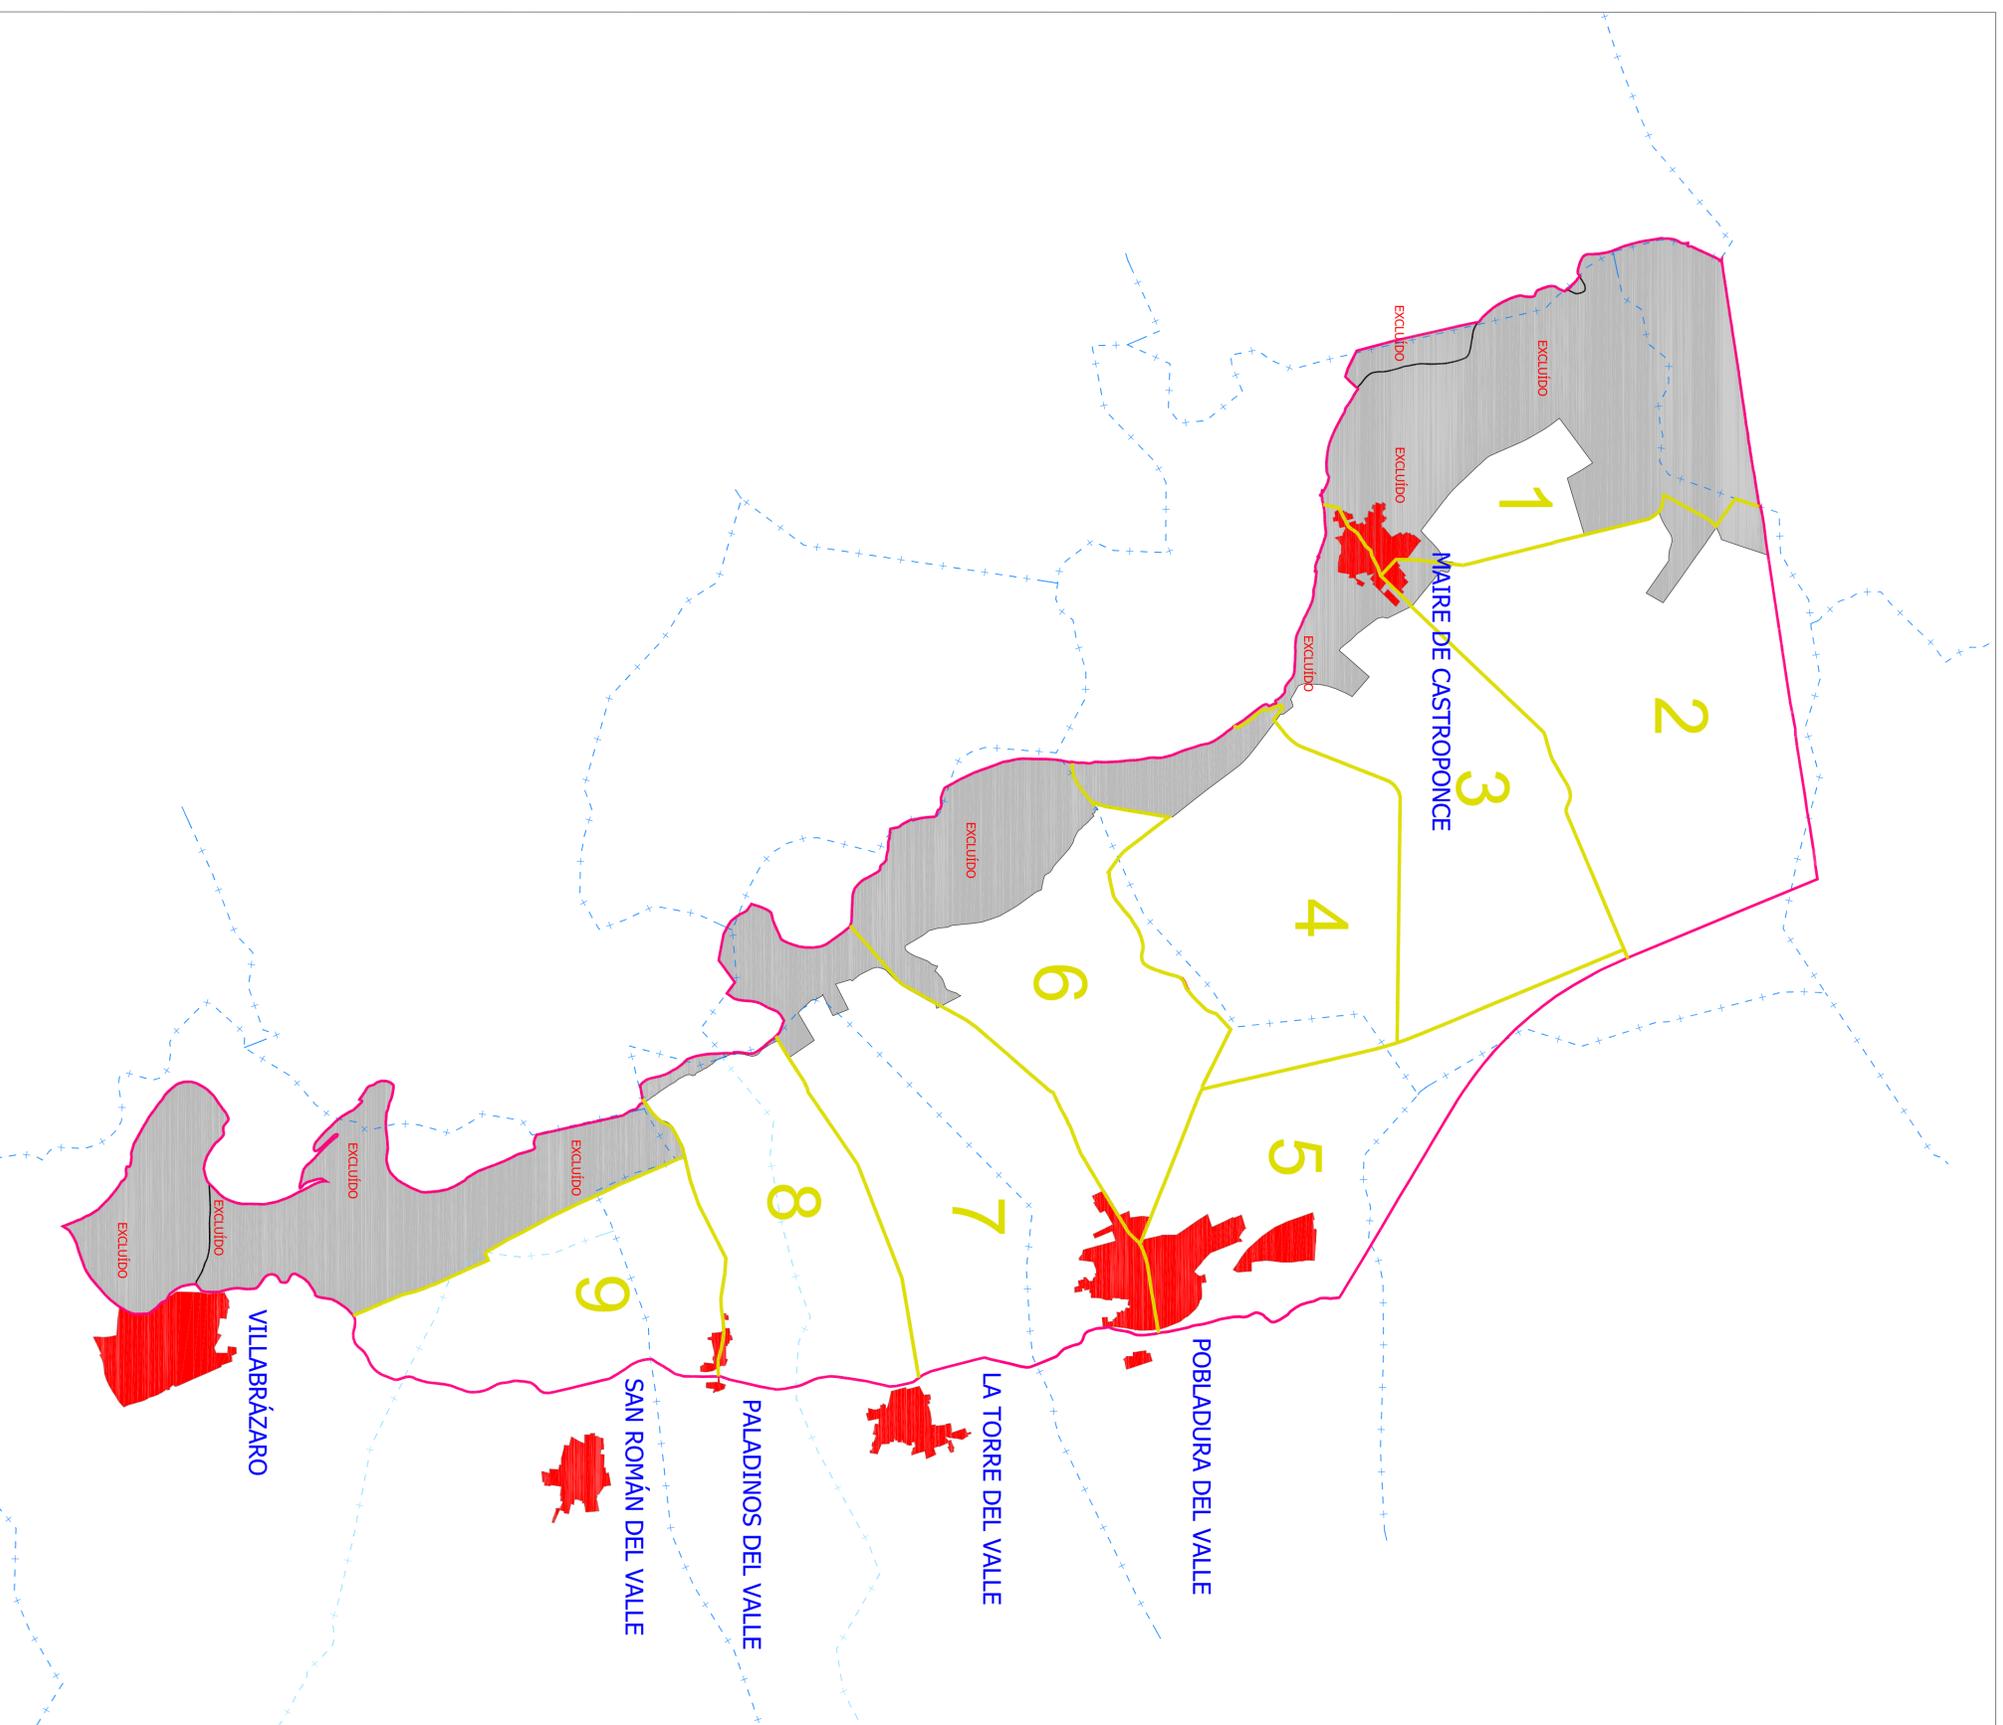

 Junta de Castilla y León <small>Consejería de Agricultura, Ganadería y Desarrollo Rural</small> <small>Viceconsejería de Desarrollo Rural</small> <small>Dirección General de Desarrollo Rural</small>		 INSTITUTO AGRARIO <small>Junta de Castilla y León</small> <small>Consejería de Agricultura, Ganadería y Desarrollo Rural</small>	
ZONA DE CONCENTRACIÓN PARCELARIA: ZONA REGABLE PÁRAMO BAJO DEMARCACIÓN - 6			
PROVINCIA: LEÓN-ZAMORA			
FASE: ACUERDO			
Plano: DISTRIBUCIÓN POLIGONOS		Plano nºº: 3	
AUTORA: MARTA ROMÁN VALDÉS		Vº.Bº: DOMINGO GONZÁLEZ RUEBLA	
TÉCNICO DE LA U.T.: DE LEÓN DEL TRACT		JEFE DE LA UNIDAD TERRITORIAL DEL TRACT	
Escala: 1/20.000		Fecha: Enero 2000	