


LEYENDA	
Subvención Riego	Regadío
Servicio de Riego	Secano
Hidráulica	1R
Desagüe	2R
Número de Finca	3R
Número de Propietario	4R
	Er
	1S
	2S
	3S
	4S
	Er
	Ex
	Zona de clase

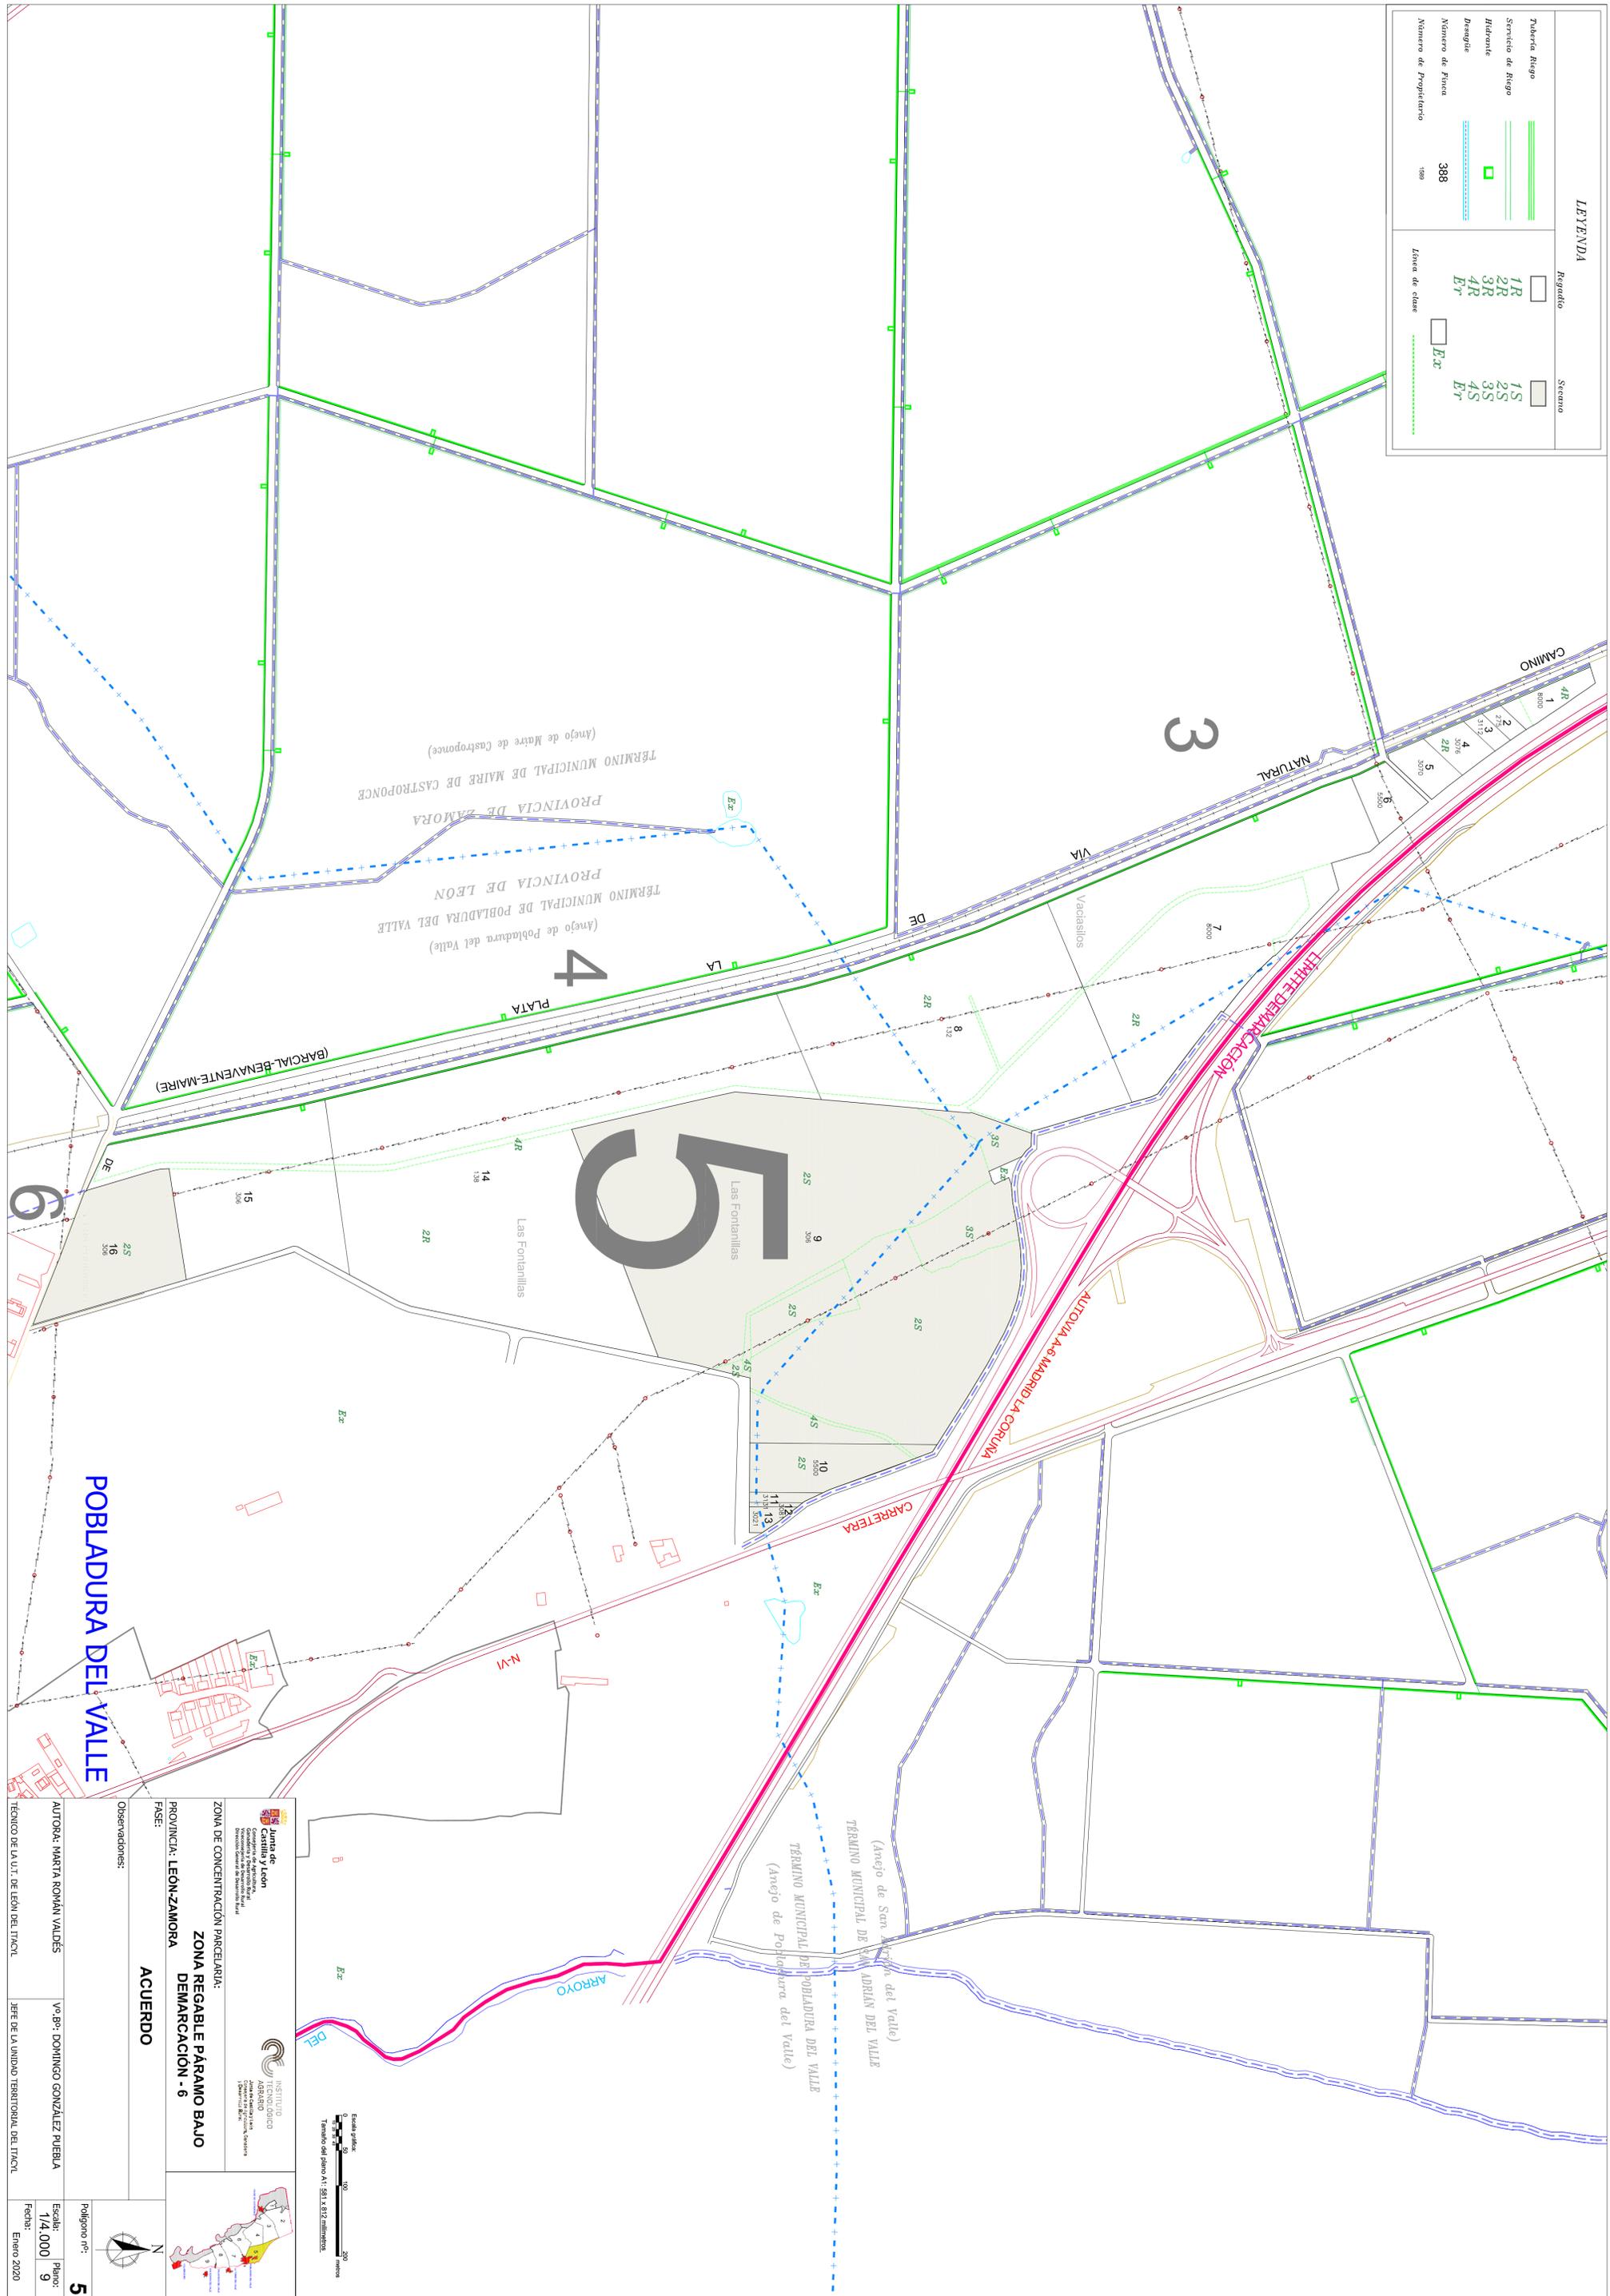

Junta de Castilla y León
 Gobierno y Administración Regional
 Dirección General de Territorio Rural
 Dirección General de Saneamiento Rural

INSTRUMENTO TERRITORIAL DE ASESORADO
 15 de febrero de 2020

ZONA DE CONCENTRACION PARCELARIA:
ZONA REGABLE PÁRAMO BAJO DEMARCACION - 6

PROVINCIA: LEON-ZAMORA

FASE:
ACUERDO

Observaciones:

AUTORA: MARTA ROMÁN VAJDES VO. BO: DOMINGO GONZÁLEZ PUEBLA
 TÉCNICO DE LA U.T. DE LEÓN DEL ITACT. JEFE DE LA UNIDAD TERRITORIAL DEL ITACT.

Polígono nº: **5**

Escala: **1/4.000**

Plano: **9**

Fecha: **Enero 2020**

