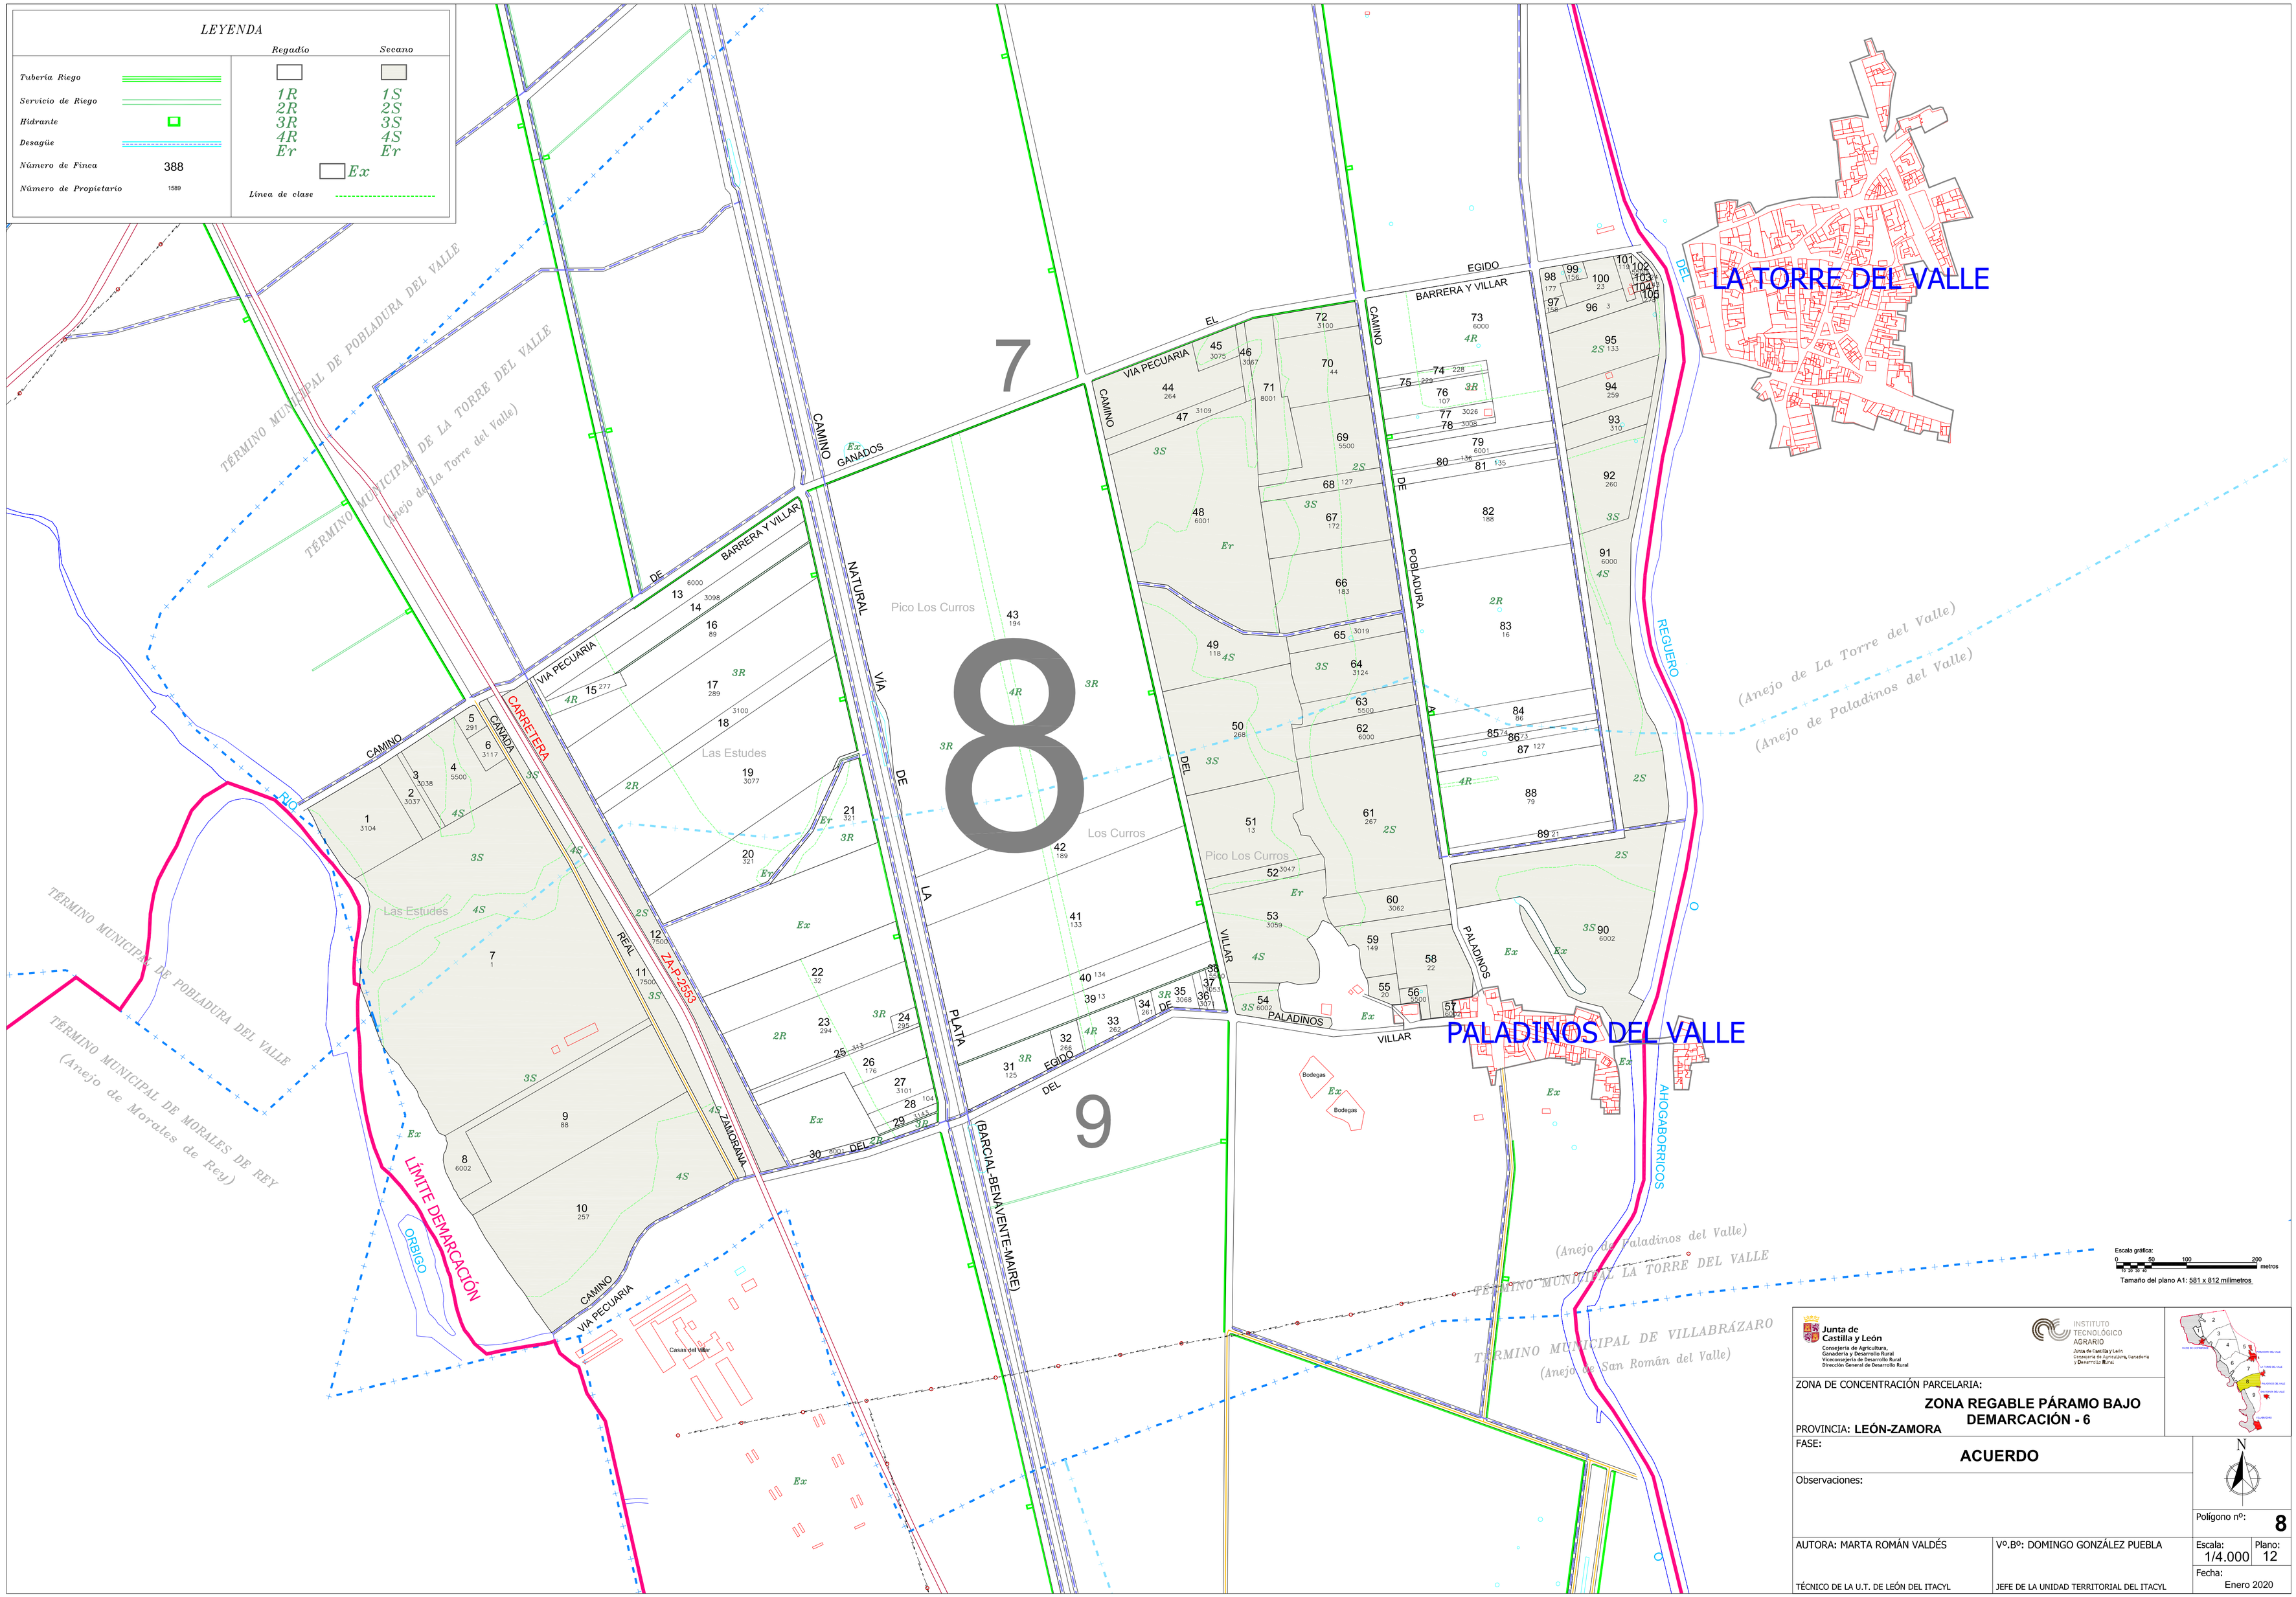
LEYENDA
Regadío
Secano
Tubería Riego
Servicio de Riego
Hidrante
Desagüe
Número de Finca 388
Número de Propietario 1589
1R 2R 3R 4R Er
1S 2S 3S 4S Er
Ex
Línea de clase
LA TORRE DEL VALLE
PALADINOS DEL VALLE
TÉRMINO MUNICIPAL DE POBLADURA DEL VALLE
TÉRMINO MUNICIPAL DE LA TORRE DEL VALLE
(Anejo de La Torre del Valle)
TÉRMINO MUNICIPAL DE MORALES DE REY
(Anejo de Morales de Rey)
(Anejo de Paladinos del Valle)
TÉRMINO MUNICIPAL LA TORRE DEL VALLE
TÉRMINO MUNICIPAL DE VILLABRÁZARO
(Anejo de San Román del Valle)
LÍMITE DEMARCACIÓN
CARRETERA
ZA-P-2553
REGUERO
AHOGABORRICOS
ORBIGO
RIO
CAMINO NATURAL DE LA PLATA (BARCIAL-BENAVENTE-MAIRE)
CAMINO DE POBLADURA A PALADINOS
CAMINO DE BARRERA Y VILLAR
CAMINO DE GANADOS
VIA PECUARIA
CAMINO DEL EGIDO
CAMINO DEL VILLAR
CAMINO DEL REAL ZAMORANA
CAMINO VIA PECUARIA
Pico Los Curros
Las Estudes
Los Curros
Bodegas
Casas del Villar
7
8
9
Escala gráfica:
0 50 100 200 metros
Tamaño del plano A1: 581 x 812 milímetros
Junta de Castilla y León
Consejería de Agricultura, Ganadería y Desarrollo Rural
Viceconsejería de Desarrollo Rural
Dirección General de Desarrollo Rural
INSTITUTO TECNOLÓGICO AGRARIO
Junta de Castilla y León
Consejería de Agricultura, Ganadería y Desarrollo Rural
ZONA DE CONCENTRACIÓN PARCELARIA:
ZONA REGABLE PÁRAMO BAJO DEMARCACIÓN - 6
PROVINCIA: LEÓN-ZAMORA
FASE:
ACUERDO
Observaciones:
N
Polígono nº: 8
AUTORA: MARTA ROMÁN VALDÉS
TÉCNICO DE LA U.T. DE LEÓN DEL ITACYL
Vº.Bº: DOMINGO GONZÁLEZ PUEBLA
JEFE DE LA UNIDAD TERRITORIAL DEL ITACYL
Escala: 1/4.000
Plano: 12
Fecha: Enero 2020