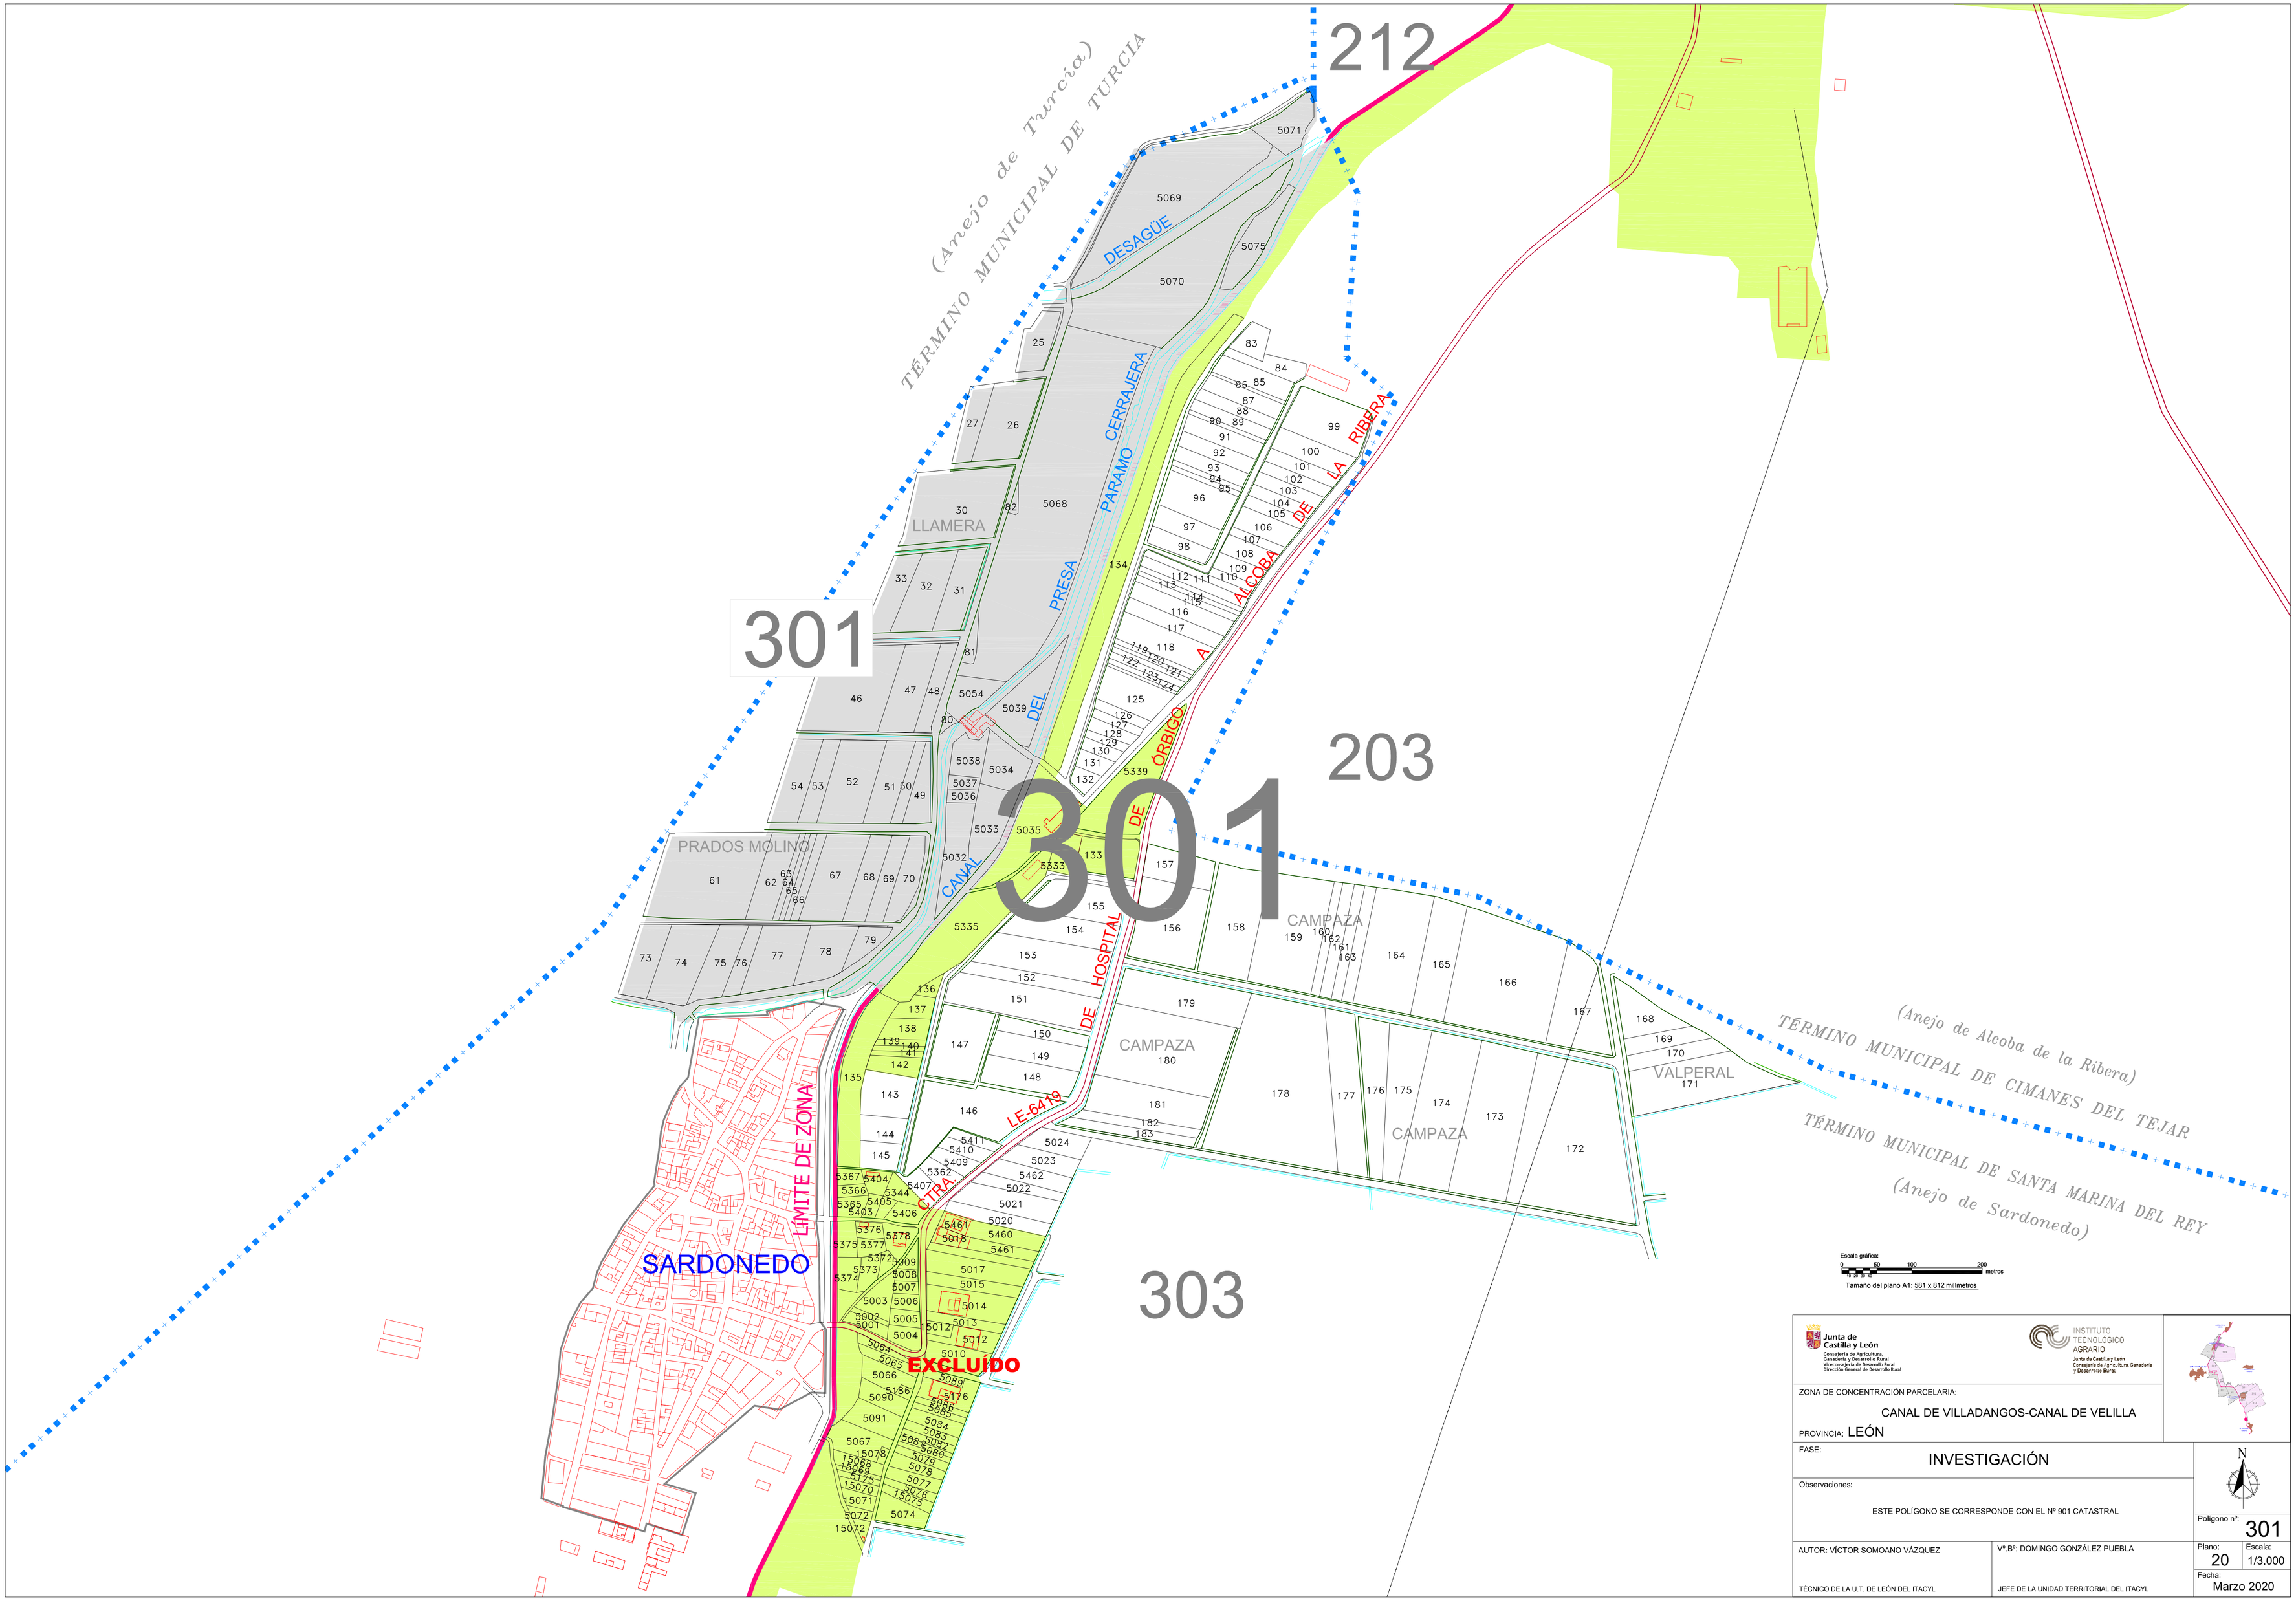

Junta de Castilla y León
Consejería de Agricultura, Ganadería y Desarrollo Rural
Viceconsejería de Desarrollo Rural
Dirección General de Desarrollo Rural

INSTITUTO TECNOLÓGICO AGRARIO
Junta de Castilla y León
Consejería de Agricultura, Ganadería y Desarrollo Rural

ZONA DE CONCENTRACIÓN PARCELARIA:

CANAL DE VILLADANGOS-CANAL DE VELILLA

PROVINCIA: LEÓN

FASE:

INVESTIGACIÓN

Observaciones:

ESTE POLÍGONO SE CORRESPONDE CON EL Nº 901 CATASTRAL

N

Polígono nº: 301

AUTOR: VÍCTOR SOMOANO VÁZQUEZ

TÉCNICO DE LA U.T. DE LEÓN DEL ITACYL

Vº.Bº: DOMINGO GONZÁLEZ PUEBLA

JEFE DE LA UNIDAD TERRITORIAL DEL ITACYL

Plano: 20

Escala: 1/3.000

Fecha: Marzo 2020