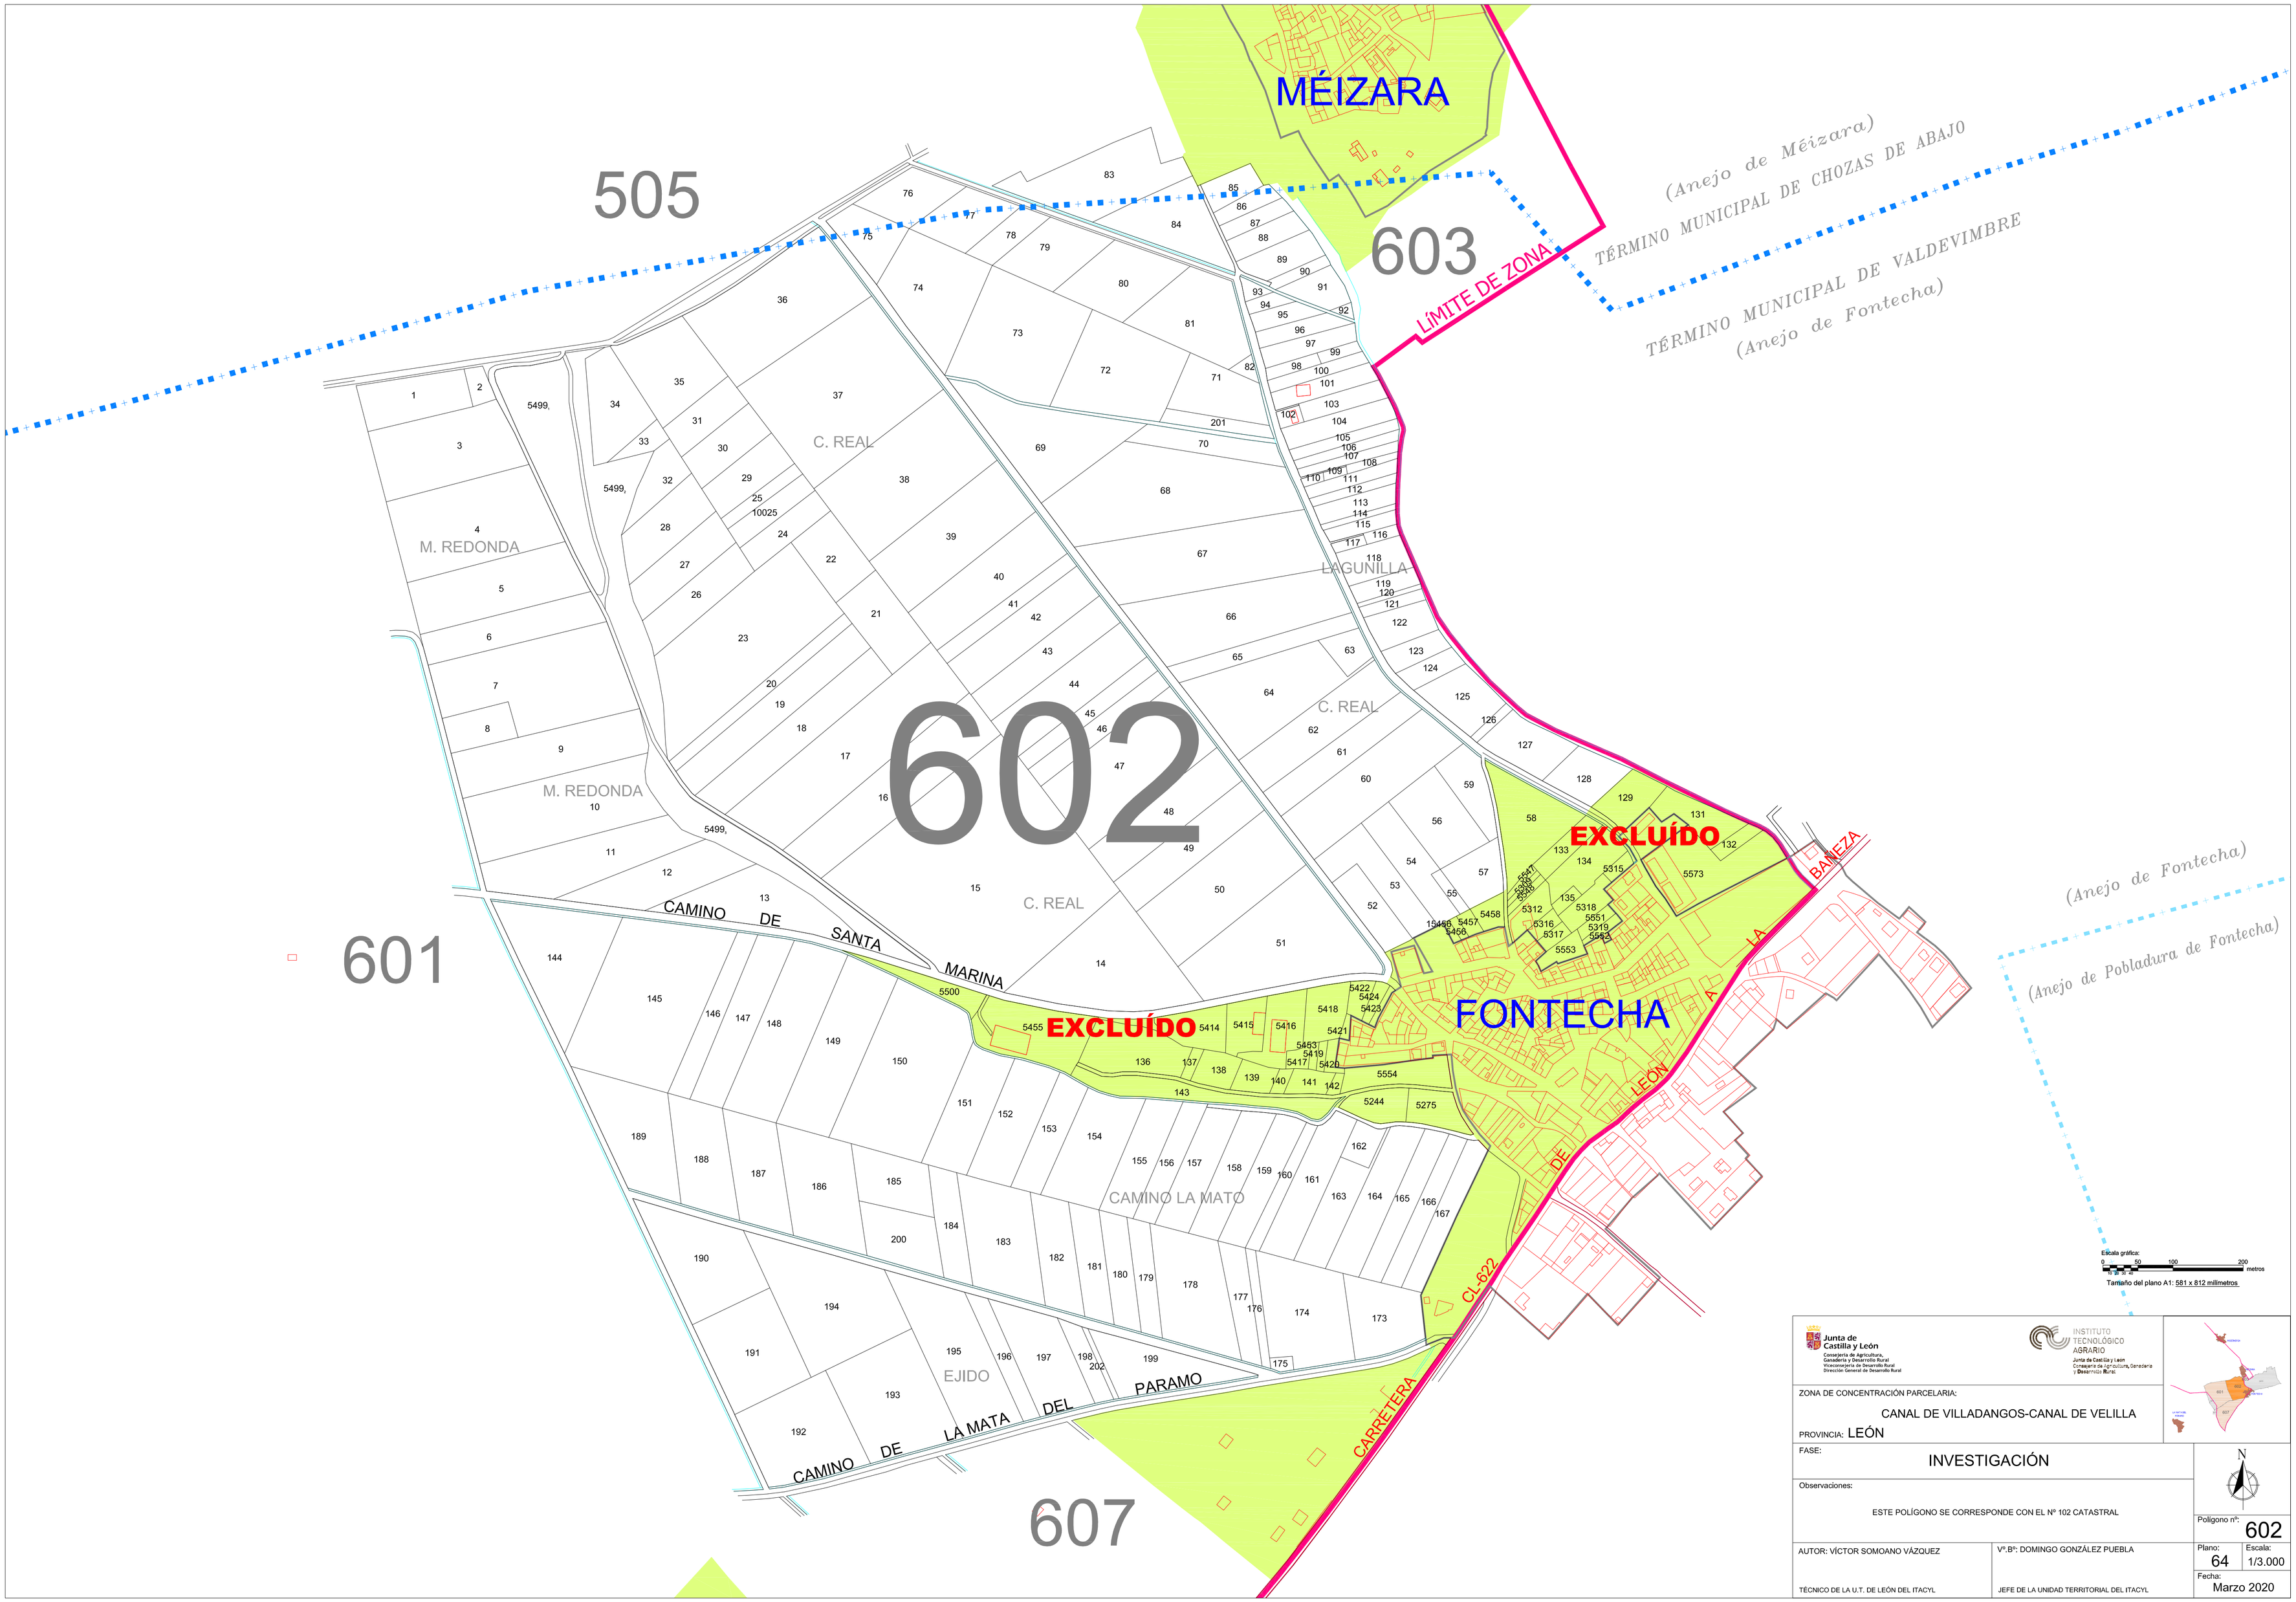
MÉIZARA
505
603
LÍMITE DE ZONA
(Anejo de Méizara)
TÉRMINO MUNICIPAL DE CHOZAS DE ABAJO
TÉRMINO MUNICIPAL DE VALDEVIMBRE
(Anejo de Fontecha)
C. REAL
M. REDONDA
LAGUNILLA
602
EXCLUÍDO
BAÑEZA
(Anejo de Fontecha)
(Anejo de Pobladura de Fontecha)
601
CAMINO DE SANTA MARINA
EXCLUÍDO
FONTECHA
CAMINO LA MATO
CL-622
CARRETERA DE LA BAÑEZA A LEÓN
EJIDO
CAMINO DE LA MATA DEL PARAMO
607
Escala gráfica:
0 50 100 200 metros
Tamaño del plano A1: 581 x 812 milimetros
Junta de Castilla y León
Consejería de Agricultura, Ganadería y Desarrollo Rural
Viceconsejería de Desarrollo Rural
Dirección General de Desarrollo Rural
INSTITUTO TECNOLÓGICO AGRARIO
Junta de Castilla y León
Consejería de Agricultura, Ganadería y Desarrollo Rural
ZONA DE CONCENTRACIÓN PARCELARIA:
CANAL DE VILLADANGOS-CANAL DE VELILLA
PROVINCIA: LEÓN
FASE:
INVESTIGACIÓN
Observaciones:
ESTE POLÍGONO SE CORRESPONDE CON EL Nº 102 CATASTRAL
N
Polígono nº: 602
AUTOR: VÍCTOR SOMOANO VÁZQUEZ
TÉCNICO DE LA U.T. DE LEÓN DEL ITACYL
Vº.Bº: DOMINGO GONZÁLEZ PUEBLA
JEFE DE LA UNIDAD TERRITORIAL DEL ITACYL
Plano: 64
Escala: 1/3.000
Fecha: Marzo 2020