

*Término Municipal de Ibeas de Juarros  
(En su Anejo de Bujedo)*

Ex

Polg.3

Camino


Comunidad  
de  
Quintanarara  
Torrelara  
y Villoruebo

Ex

Ex

M. U. P. 133  
Bardal

Polg.5

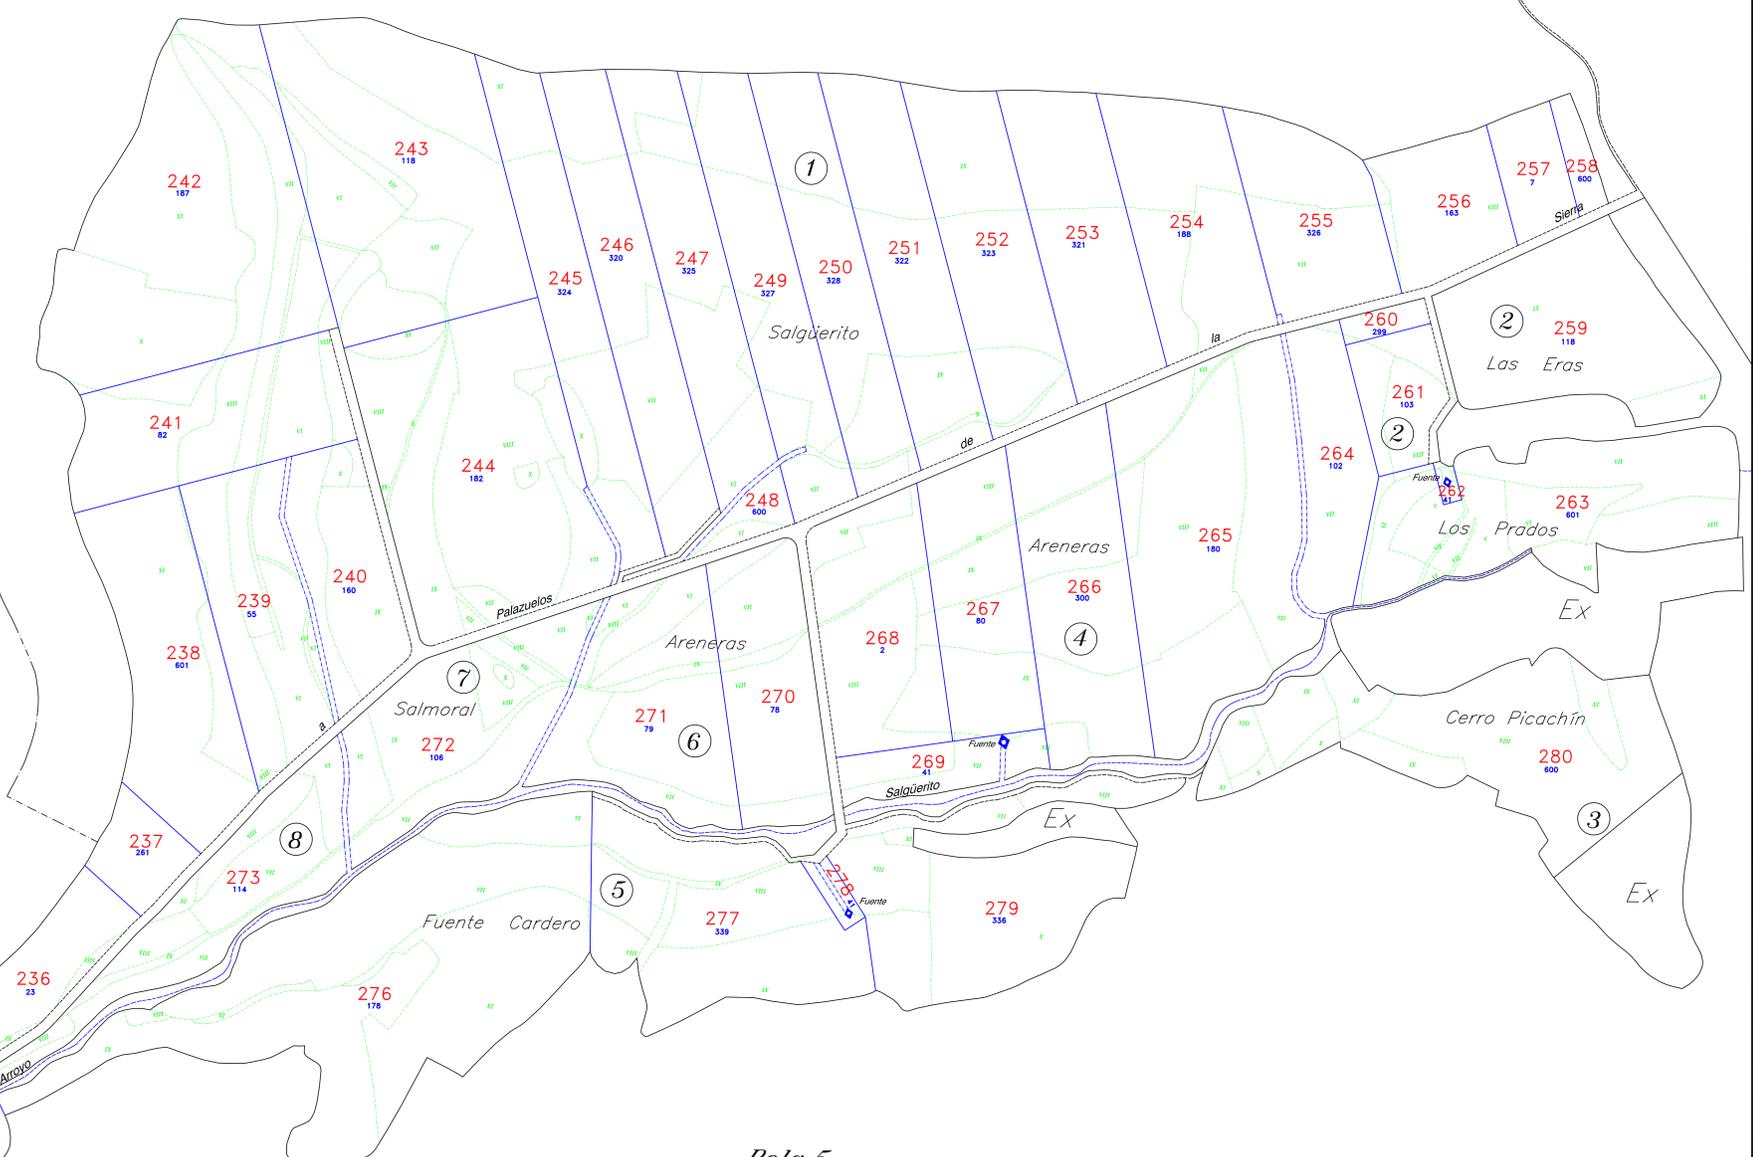

Polg.7

Polg.5

*DILIGENCIA:* para hacer constar que el presente plano corresponde al Acuerdo de Concentración Parcelaria de la zona de Revilla del Campo (Burgos) aprobado por la Dirección General de Infraestructuras y Diversificación Rural por Resolución de de de 200

EL JEFE DEL SERVICIO TERRITORIAL DE AGRICULTURA Y GANADERÍA

Fdo.:

<p>Junta de Castilla y León Consejería de Agricultura y Ganadería Dirección General de Infraestructuras y Diversificación Rural</p>	<p>INSTITUTO TECNOLÓGICO AGRARIO</p>	<p>Pol.3 Pol.7 Pol.5</p>
<p>ZONA DE CONCENTRACIÓN PARCELARIA: <b>REVILLA DEL CAMPO</b></p>		
<p>PROVINCIA: BURGOS</p>		
<p>FASE: <b>ACUERDO</b></p>		
<p>Observaciones: <b>De la finca 236 a la 280</b></p>		
Autor:	Vº/Bº:	Escala:
TÉCNICO DE LA U.T. DE BURGOS DEL ITACYL	JEFE DE LA UNIDAD TERRITORIAL DEL ITACYL	Fecha: Julio 2008