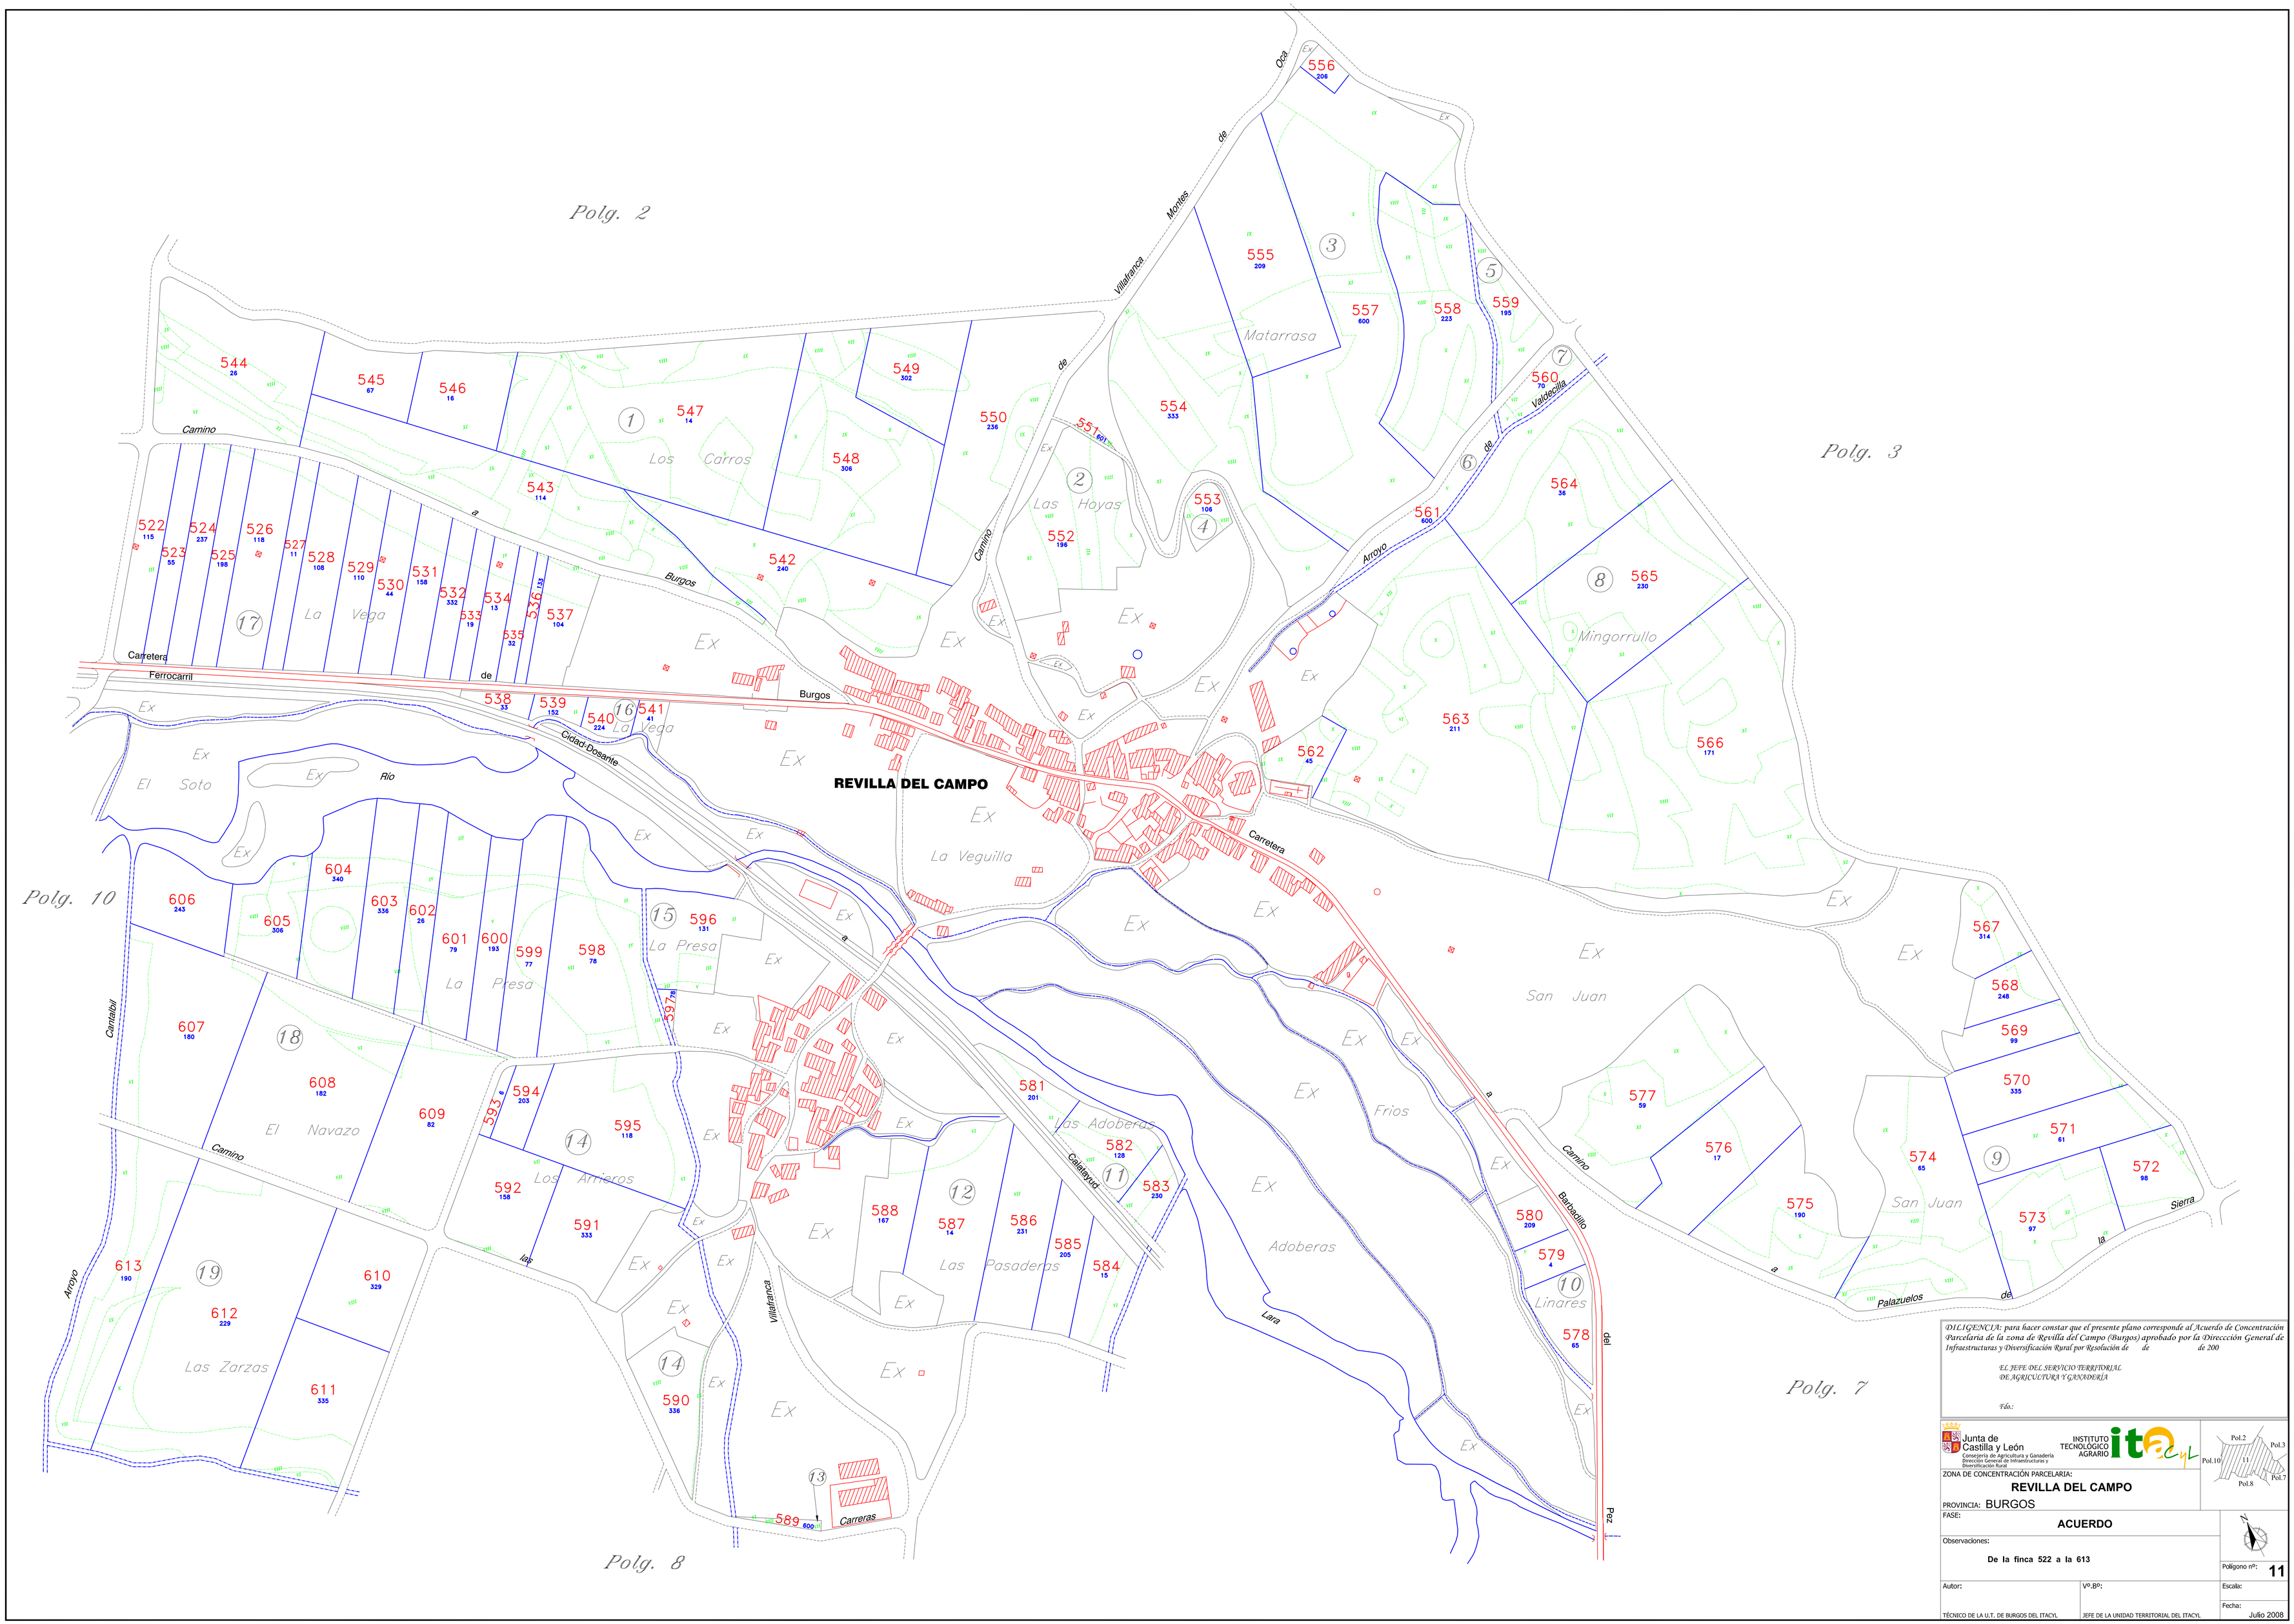

DILIGENCIA: para hacer constar que el presente plano corresponde al Acuerdo de Concentración Parcelaria de la zona de Revilla del Campo (Burgos) aprobado por la Direccción General de Infraestructuras y Diversificación Rural por Resolución de de de 200

EL JEFE DEL SERVICIO TERRITORIAL DE AGRICULTURA Y GANADERIA

Fdo.:

Junta de Castilla y León
Consejería de Agricultura y Ganadería
Dirección General de Infraestructuras y Diversificación Rural

INSTITUTO TECNOLÓGICO AGRARIO itacyl

Pol.2 Pol.3 Pol.10 11 Pol.8 Pol.7

ZONA DE CONCENTRACIÓN PARCELARIA:

REVILLA DEL CAMPO

PROVINCIA: BURGOS

FASE:

ACUERDO

Observaciones:

De la finca 522 a la 613

Polígono nº: **11**

Escala:

Fecha: Julio 2008

Autor: TÉCNICO DE LA U.T. DE BURGOS DEL ITACYL

Vº.Bº.: JEFE DE LA UNIDAD TERRITORIAL DEL ITACYL