


GAMA DE COLORES DE LAS DIFERENTES CLASES DE SUELO.	
	II
	III
	IV
	V
	VI
	VII
	VIII
	IX
	X
	XI
	Ex

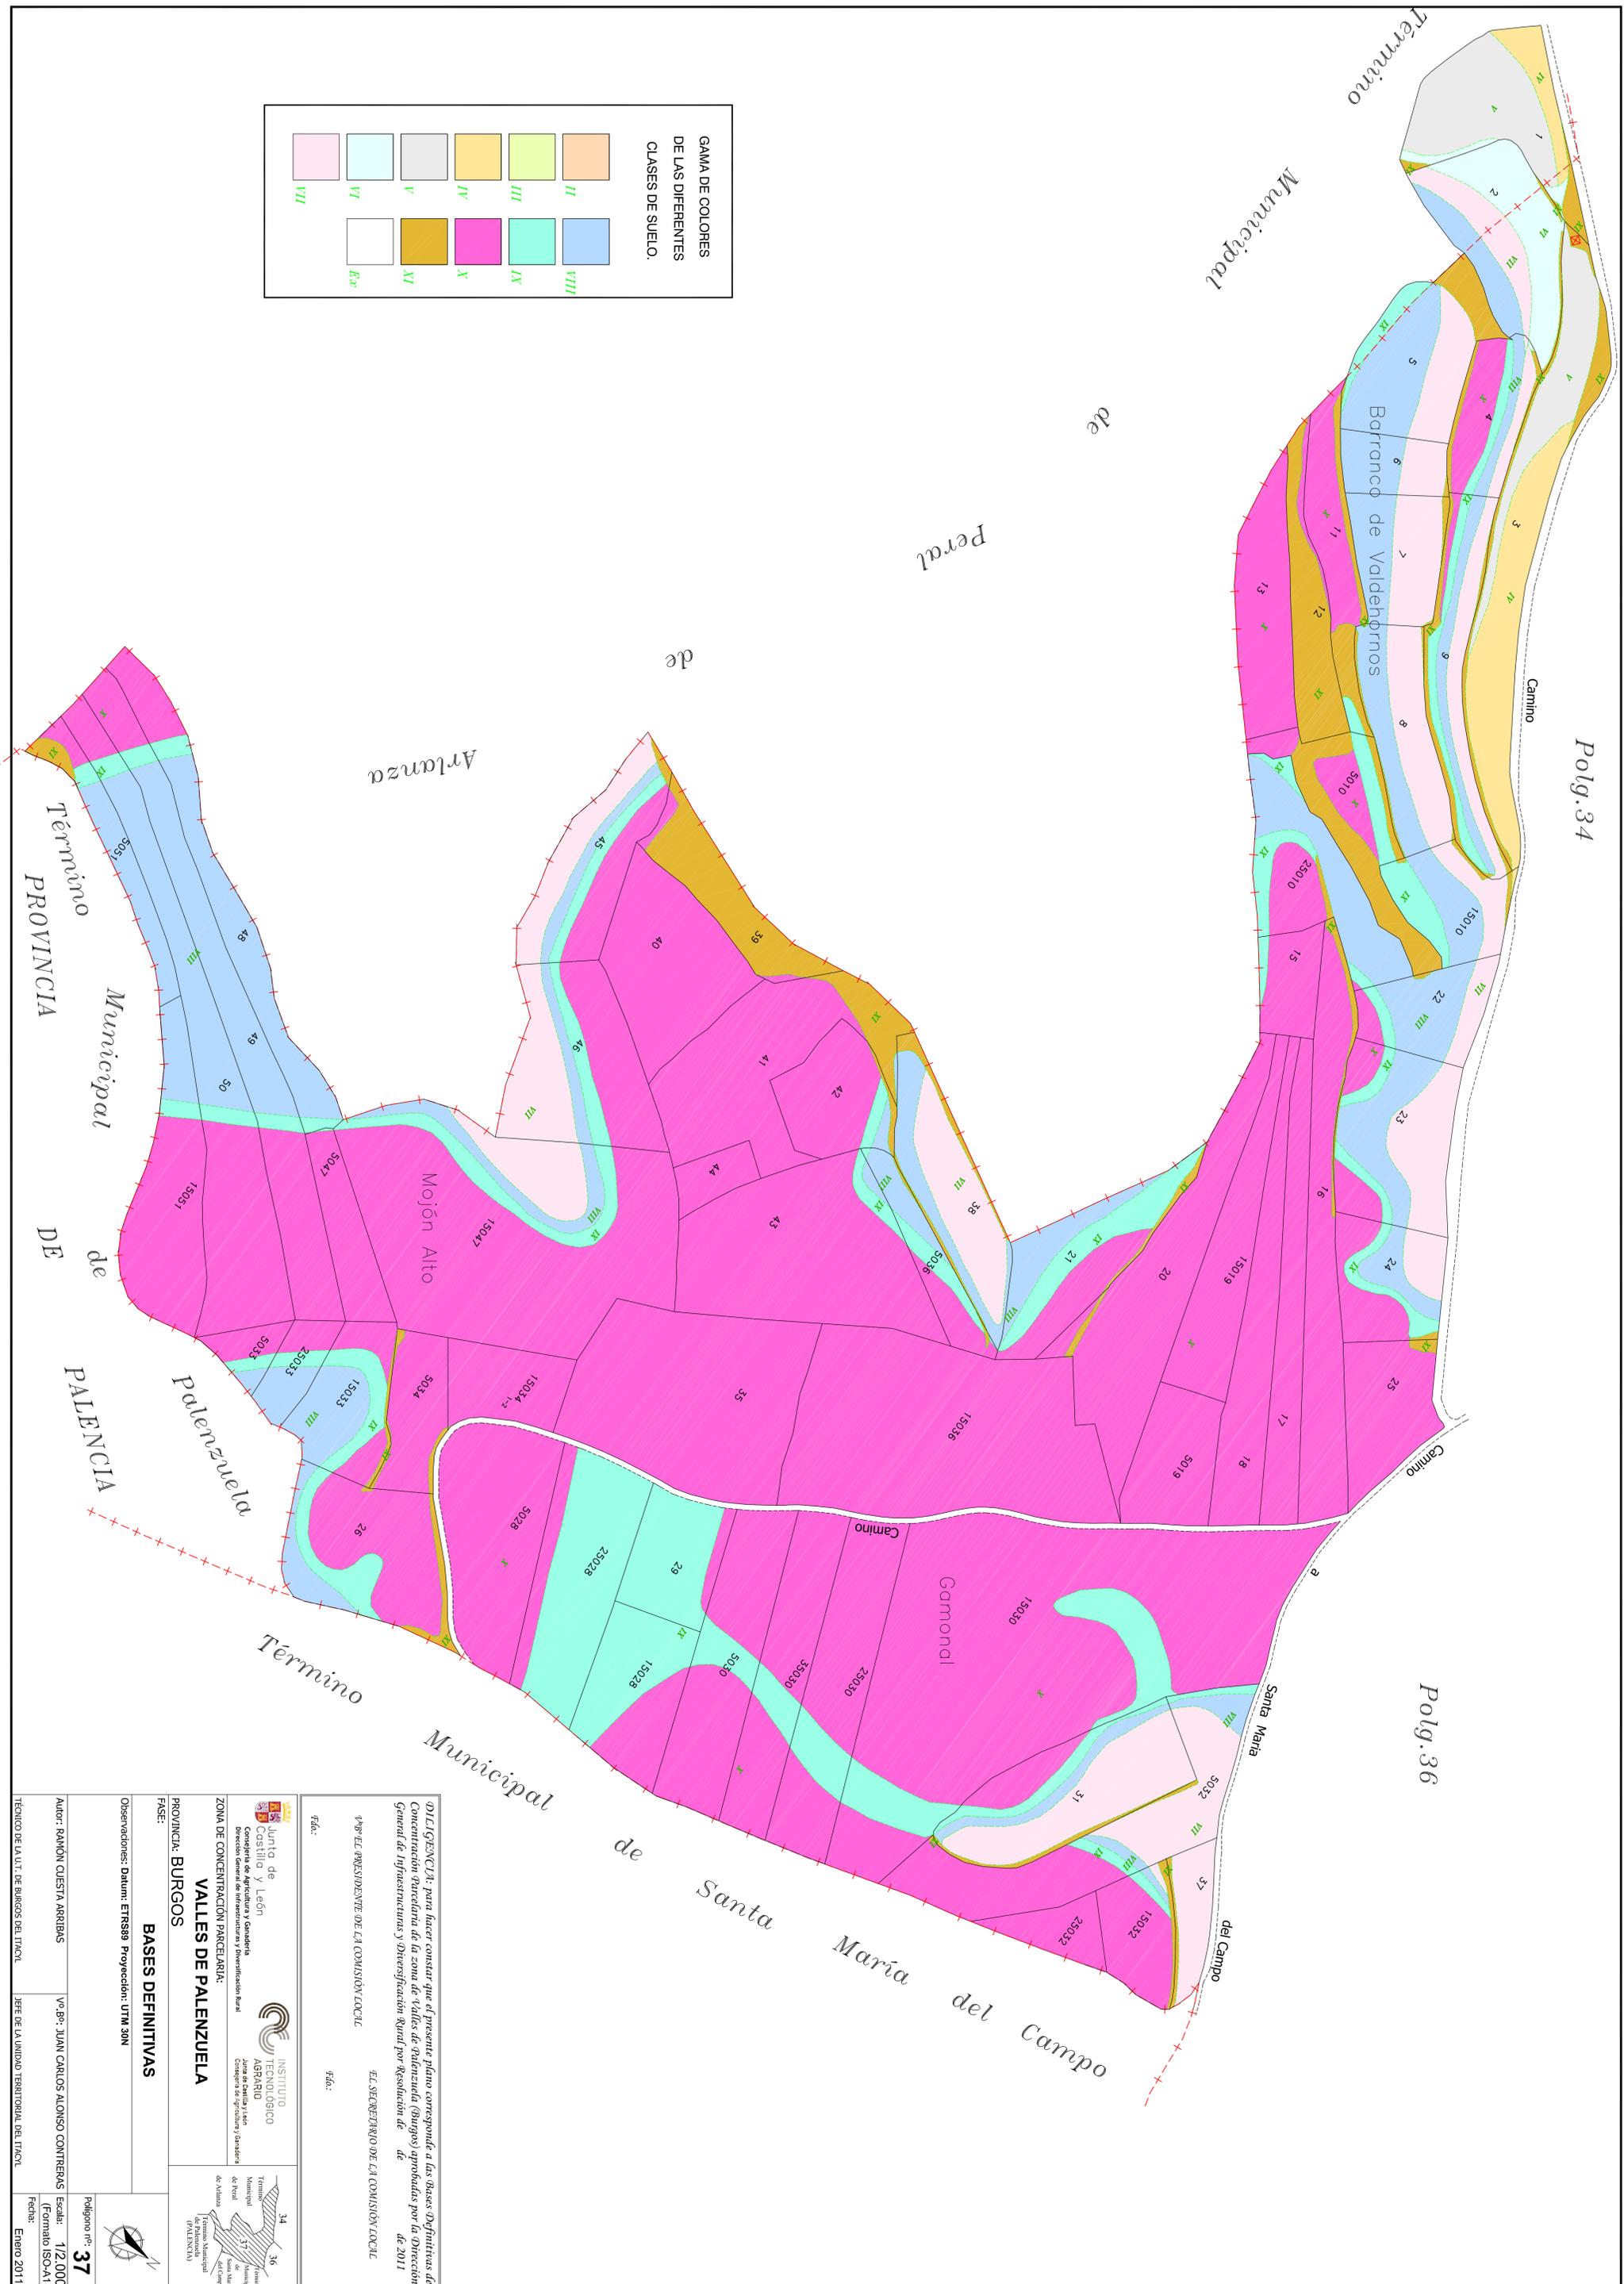

37

VALLES DE PALENZUELA

BASES DEFINITIVAS

PROVINCIA: BURGOS

Observaciones: Datum: ETRS89 Proyección: UTM 30N

Autor: RANÓN CUESTA ARRIBAS

Ve. Ep.: JUAN CARLOS ALONSO CONTRERAS

Fecha: Enero 2011

Polígono nº: **37**

Escala: 1/2.000 (Formato ISO-A1)

Fecha: Enero 2011

JUNTA DE CASTILLA Y LEÓN
 Consejería de Agricultura, Ganadería, Caza y Pesca
 Dirección General de Agricultura, Ganadería y Desarrollo Rural

INSTITUTO TECNOLÓGICO AGRARIO DE CASTILLA Y LEÓN
 Centro de Estudios y Experimentación de Producción y Sanidad

Término Municipal de Santa María del Campo
 Término Municipal de Arlanza
 Término Municipal de Santa María del Campo (PALENZUELA)

34
 36
 37

34
 36
 37

34
 36
 37

01 EL QUEMANTO para hacer constar que el presente plano corresponde a las bases definitivas de Concentración Parcelaria de la zona de Valles de Palenzuela (Burgos) aprobadas por la Dirección General de Infraestructuras y Diversificación Rural por Resolución de de 2011

4ºB EL PRESIDENTE DE LA COMISIÓN LOCAL

EL SECRETARIO DE LA COMISIÓN LOCAL

Fila:

Fila: