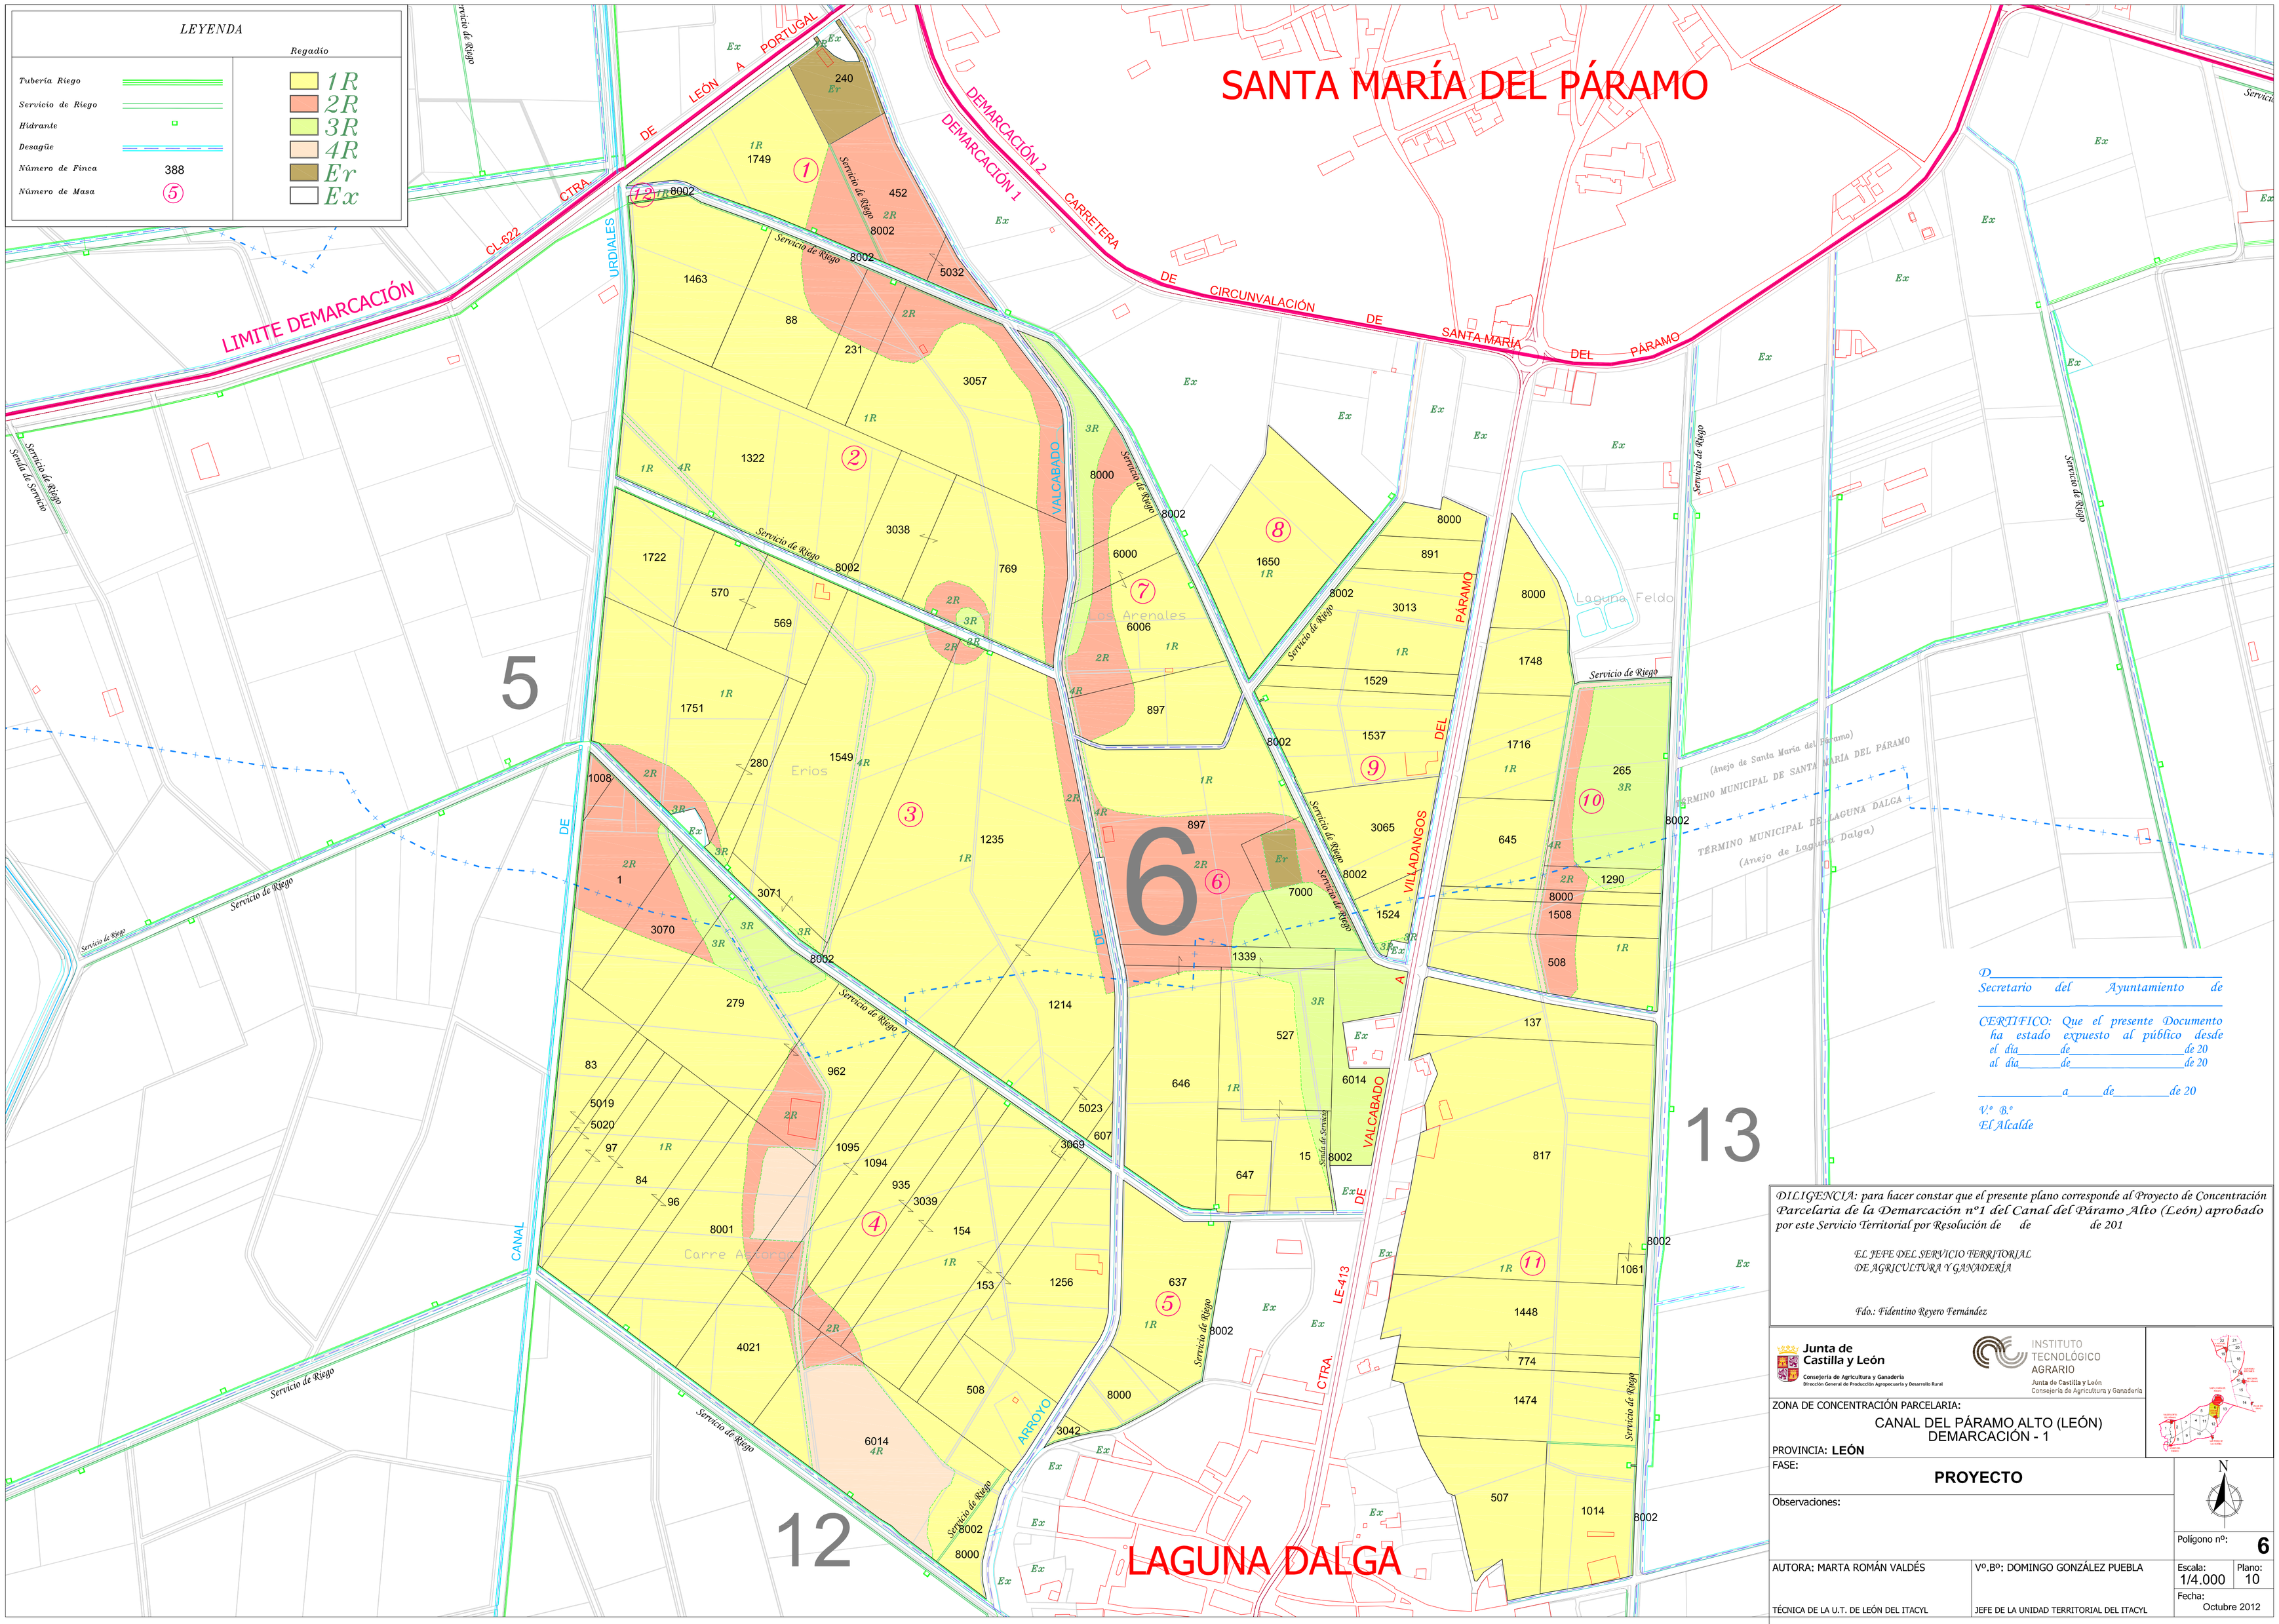

D_____
Secretario del Ayuntamiento de _____

CERTIFICO: Que el presente Documento ha estado expuesto al público desde el día_____de_____de 20 al día_____de_____de 20

_____a_____de_____de 20

V.º B.º
El Alcalde

DILIGENCIA: para hacer constar que el presente plano corresponde al Proyecto de Concentración Parcelaria de la Demarcación nº1 del Canal del Páramo Alto (León) aprobado por este Servicio Territorial por Resolución de de de 201

EL JEFE DEL SERVICIO TERRITORIAL
DE AGRICULTURA Y GANADERÍA

Fdo.: Fidentino Reyero Fernández

Junta de Castilla y León
Consejería de Agricultura y Ganadería
Dirección General de Producción Agropecuaria y Desarrollo Rural

INSTITUTO TECNOLÓGICO AGRARIO
Junta de Castilla y León
Consejería de Agricultura y Ganadería

ZONA DE CONCENTRACIÓN PARCELARIA:
CANAL DEL PÁRAMO ALTO (LEÓN)
DEMARCACIÓN - 1

PROVINCIA: LEÓN

FASE:
PROYECTO

Observaciones:

Polígono nº: 6

AUTORA: MARTA ROMÁN VALDÉS
TÉCNICA DE LA U.T. DE LEÓN DEL ITACYL

Vº.Bº: DOMINGO GONZÁLEZ PUEBLA
JEFE DE LA UNIDAD TERRITORIAL DEL ITACYL

Escala: 1/4.000
Plano: 10
Fecha: Octubre 2012