


LEYENDA	
	Tuberia Riego
	Servicio de Riego
	Hidromite
	Desagüe
	Numero de Finca
	Numero de Mesa
	1R
	2R
	3R
	4R
	Er
	Ex

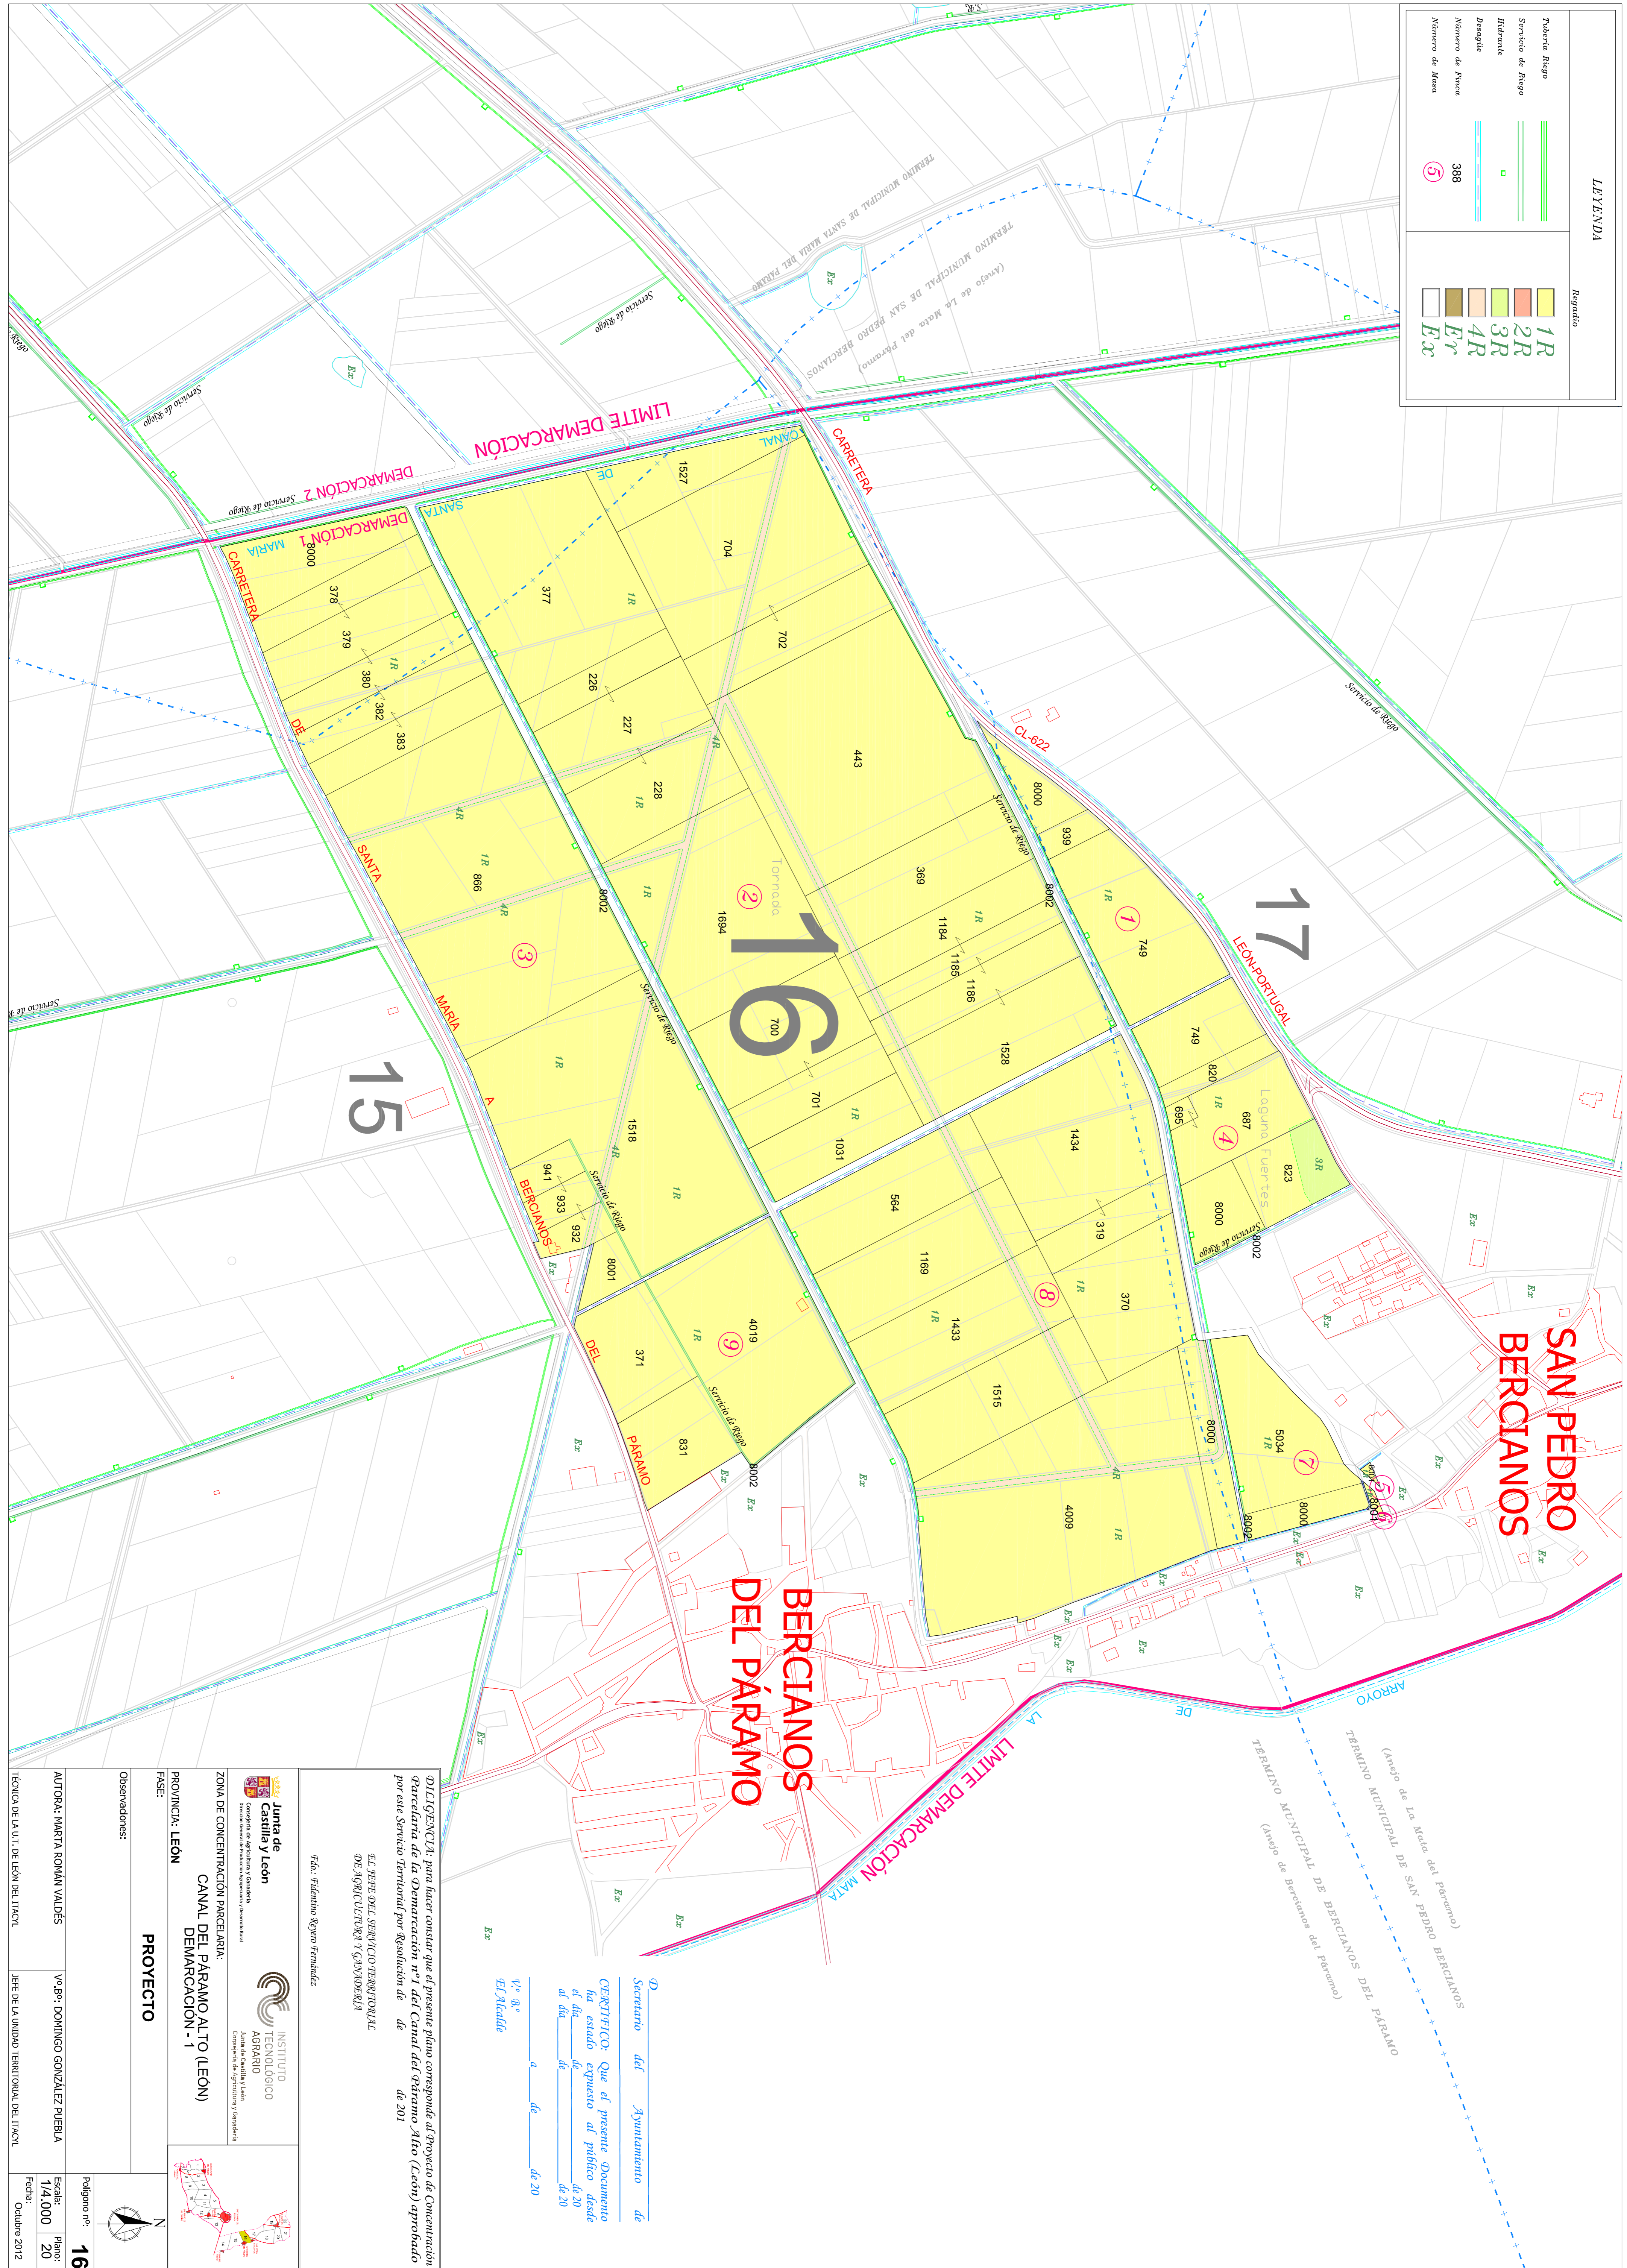

**SECRETARÍA DEL AYUNTAMIENTO DE BERCIANOS DEL PÁRAMO**

**CERTIFICADO:** Que el presente Documento ha estado expuesto al público desde el día de 20 de 2011 de 2011

El Jefe del Servicio Territorial de Bercianos del Páramo

Fdo: Filadelfo Riquen Fernández

**Junta de Castilla y León**  
 Consejería de Agricultura y Ganadería  
 Dirección General de Producción Agraria y Recursos Acuáticos

**INSTITUTO TECNOLÓGICO AGRARIO de León**  
 Consejería de Agricultura y Ganadería

**ZONA DE CONCENTRACIÓN PARCELIARIA:**  
**CANAL DEL PARAMO ALTO (LEON)**  
**DEMARCAACION - 1**

PROVINCIA: LEON

FASE: **PROYECTO**

Observaciones:

Polygono nº: **16**

Escala: **1/4.000**

Páginas: **20**

Fecha: **Octubre 2012**

AUTORA: MARTA ROMÁN VALDÉS

Vº Bº: DOMINGO GONZÁLEZ PUEBLA

JEFES DE LA UNIDAD TERRITORIAL DEL ITACOL

TÉCNICA DE LA U.T. DE LEÓN DEL ITACOL