


LEYENDA	
	1R
	2R
	3R
	4R
	Er
	Ex
	Tuberia Riego
	Servicio de Riego
	Hidromite
	Desagüe
	Numero de Finca
	Numero de Mesa
	388
	5

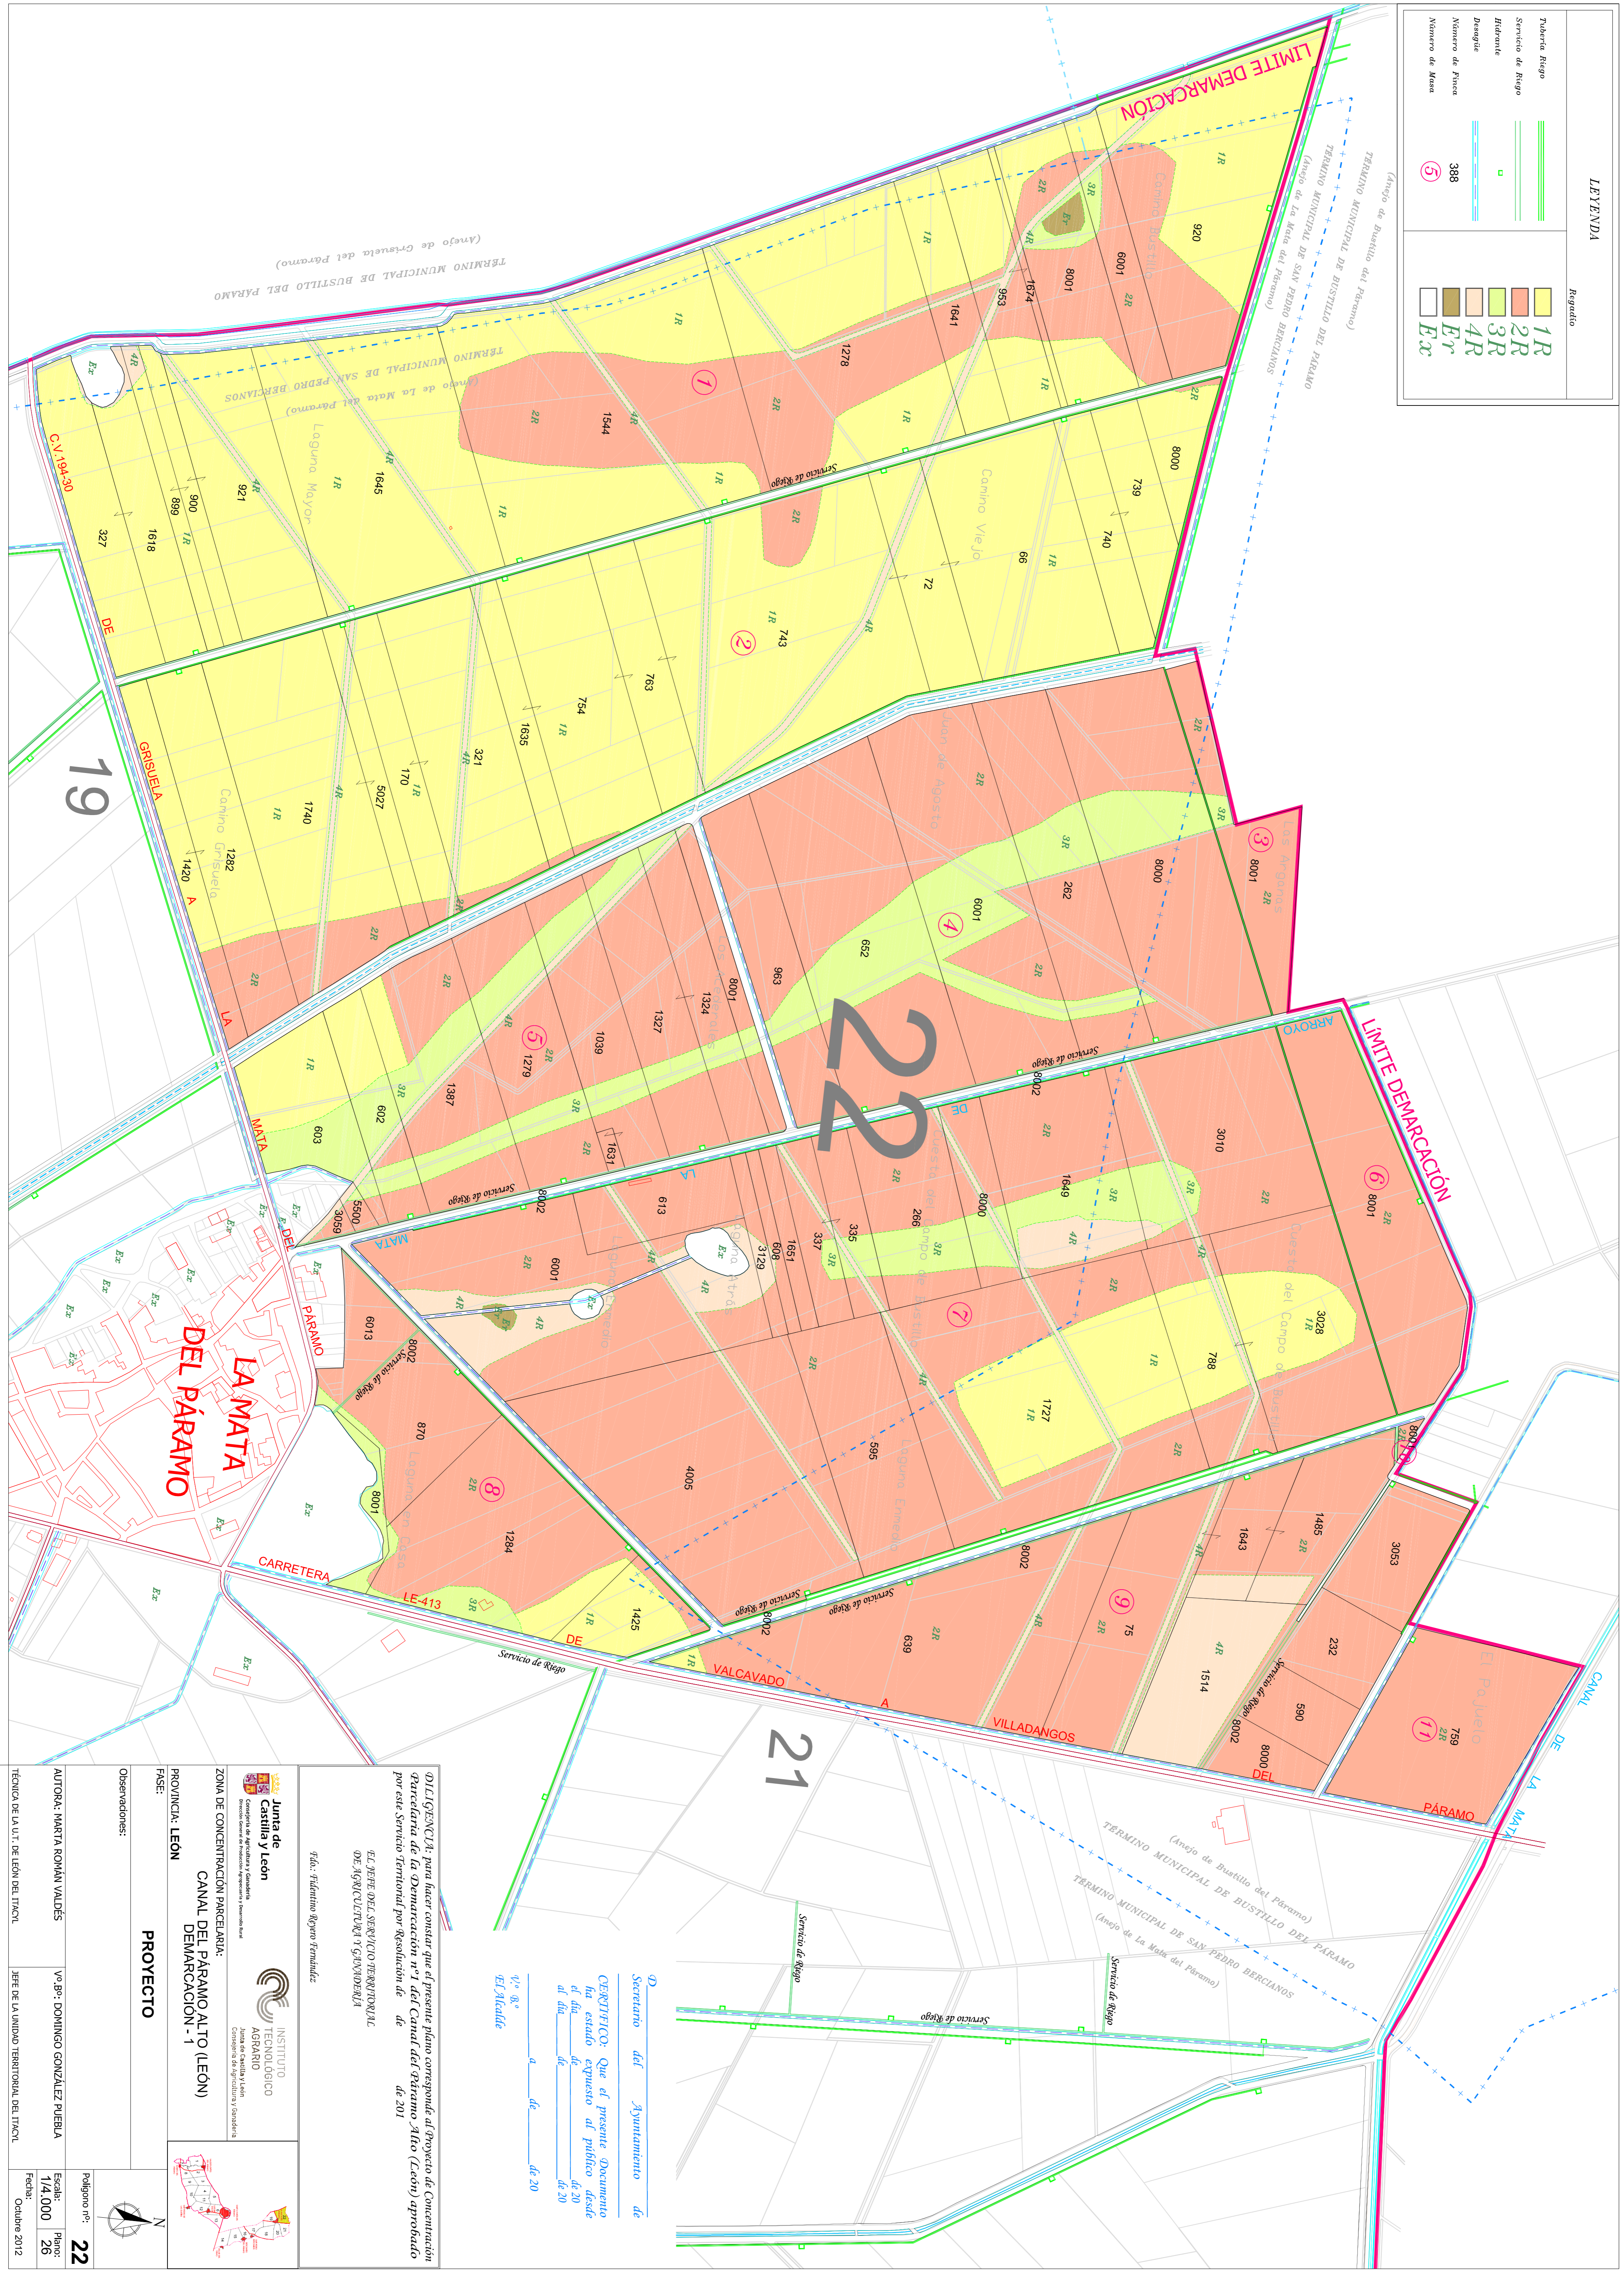

SECRETARÍA DEL AYUNTAMIENTO DE
CERTEFICO: Que el presente Documento ha estado expuesto al público desde el día de 20 de 2011 de 2011

El Jefe del Servicio Territorial de Regadío de Aguacortera y Grisuela

Fdo.: Filadelfo Riquen Fernández

Junta de Castilla y León
 Consejería de Agricultura y Ganadería
 Dirección General de Regadío, Agrupación y Recosurto Rural

INSTITUTO TECNOLÓGICO AGRARIO
 Consejo de Regadío, Agricultura y Ganadería

ZONA DE CONCENTRACION PARCELIARIA:
CANAL DEL PARAMO ALTO (LEON)
DEMARCAACION - 1

PROYECTO

Observaciones:

Polygono nº: **22**

Escala: **1/4.000**

Páginas: **26**

Fecha: **Octubre 2012**

Autora: **MARTA ROMÁN VALDÉS**

Vº Bº: **DOMINGO GONZÁLEZ PUEBLA**

Jefe de la Unidad Territorial del ITAOK

TÉCNICA DE LA U.T. DE LEÓN DEL ITAOK