


Clase	Valor	Regulador
Primera	100 pios	1R
Segunda	90 pios	2R
Tercera	80 pios	3R
Cuarta	50 pios	4R
Prickl	10 pios	Er
Excluido	0 pios	Ec

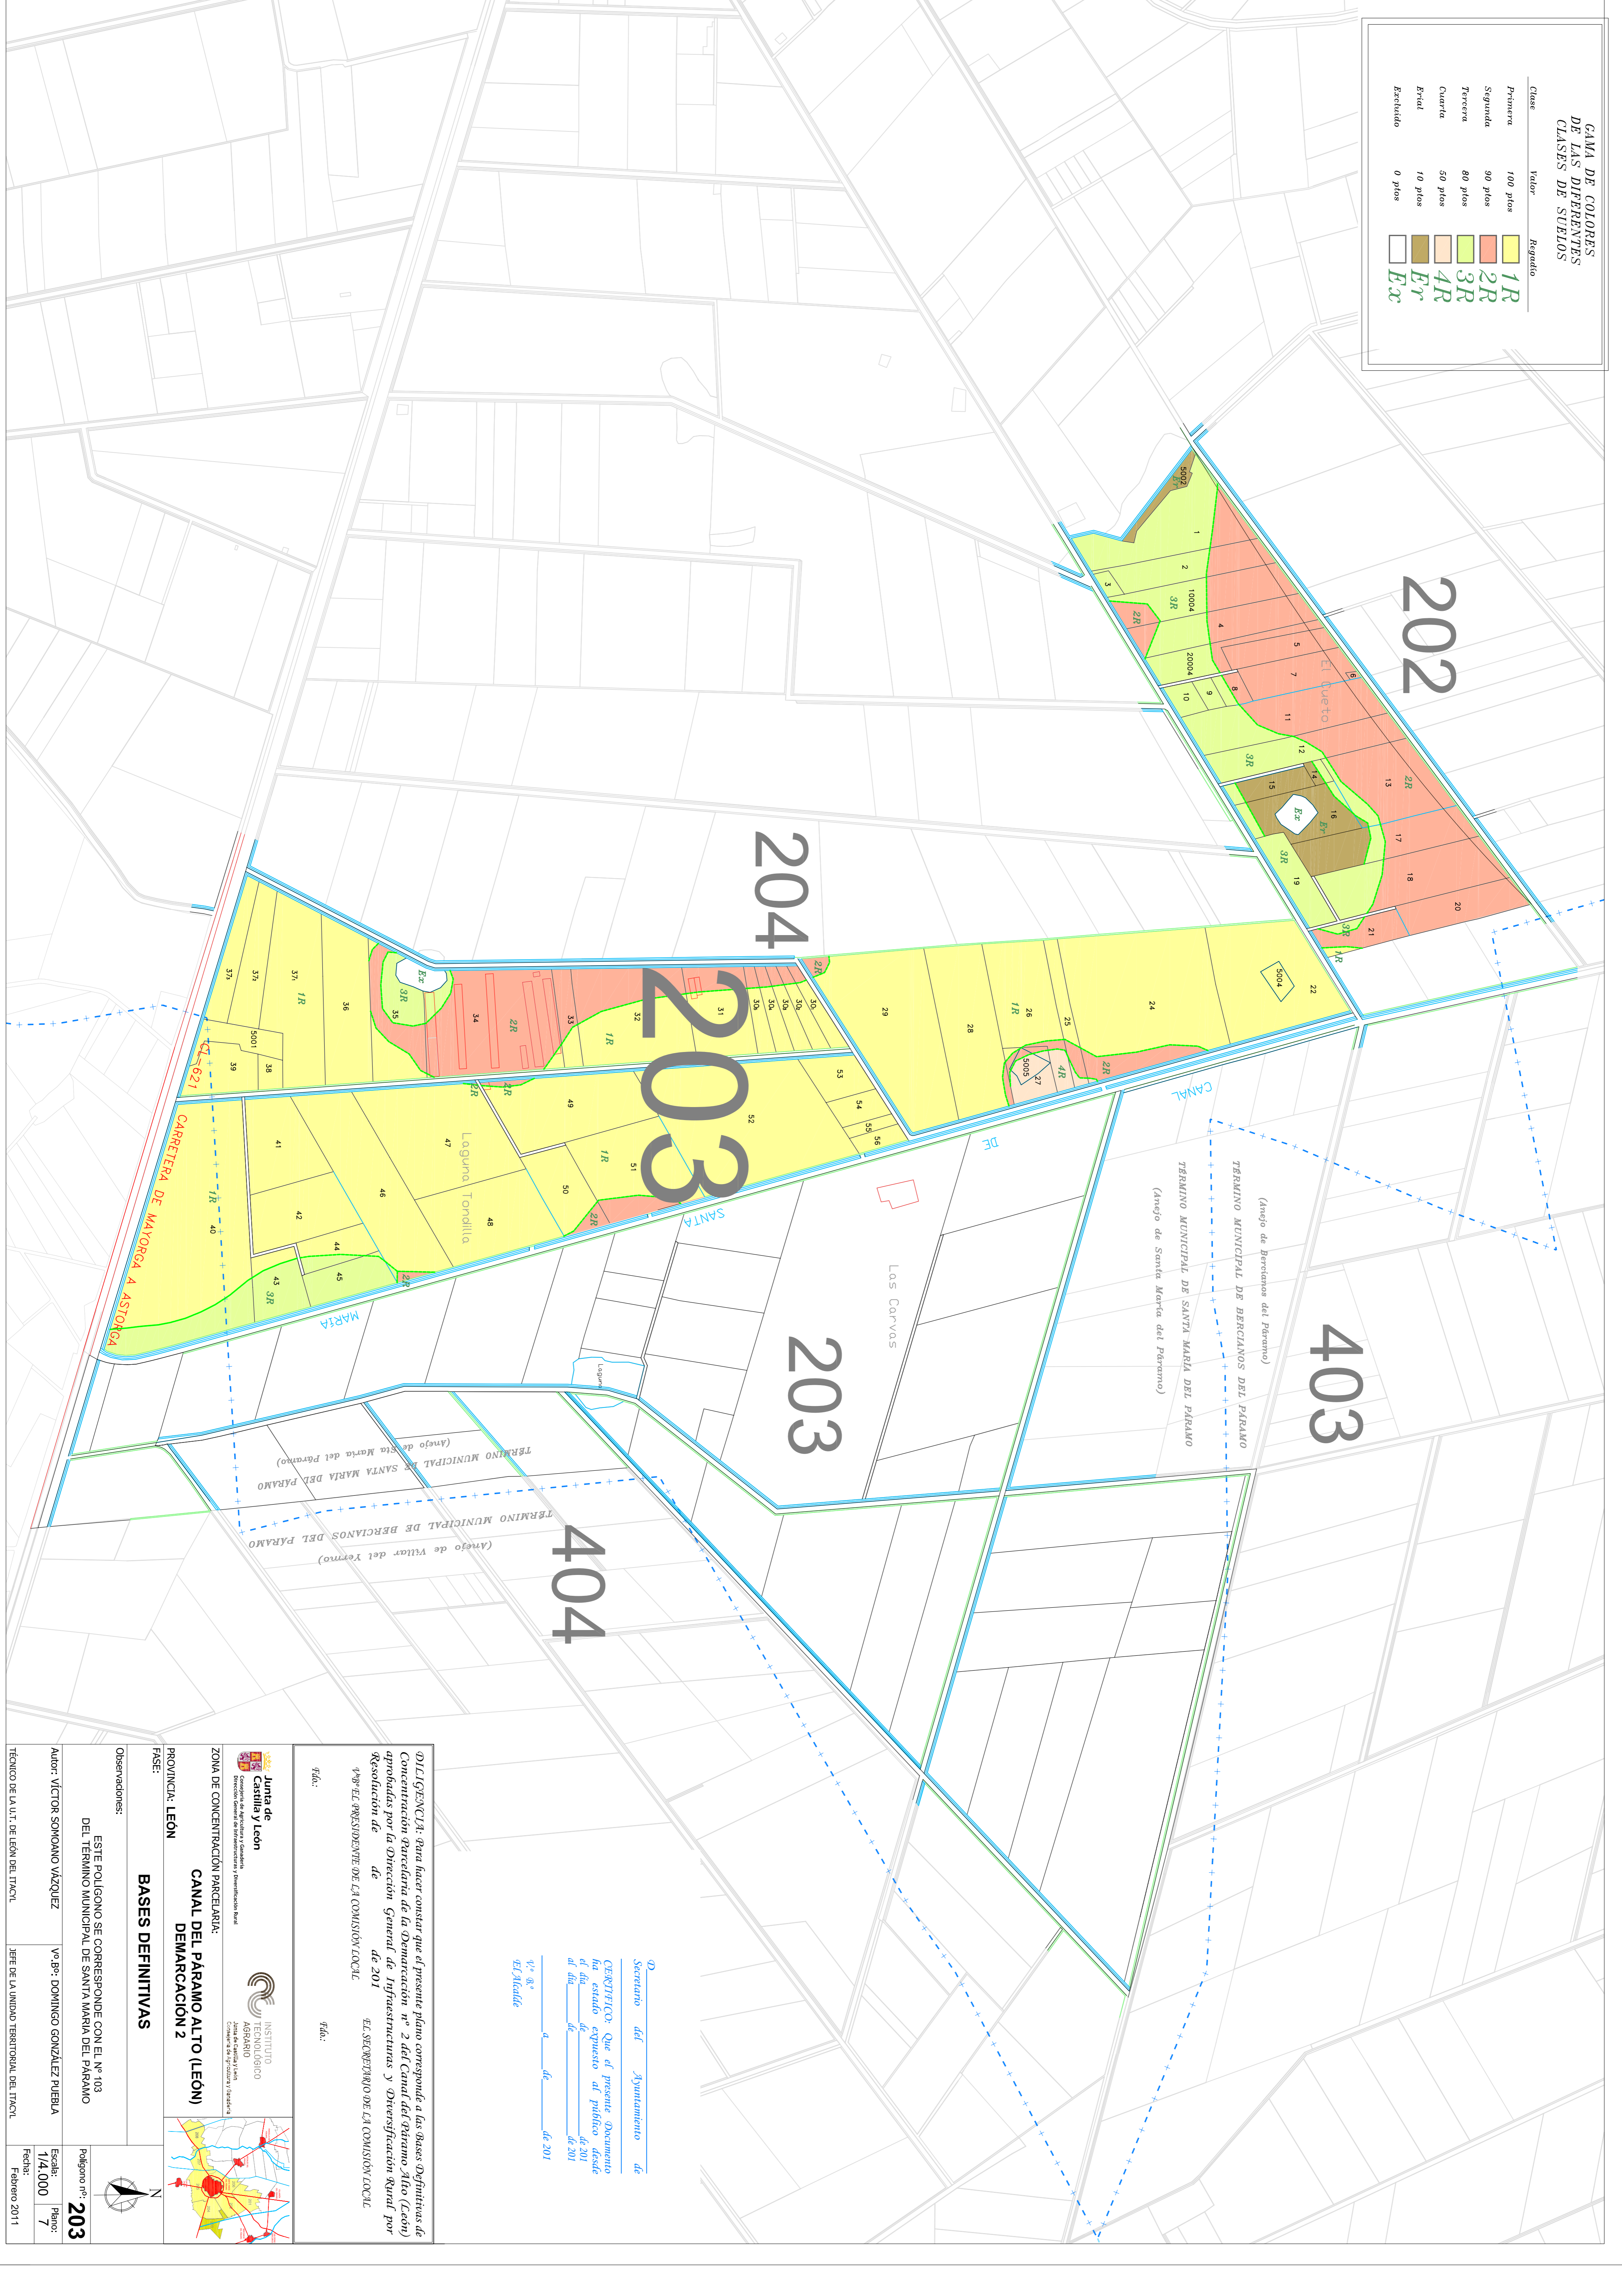

SECRETARÍA DE AGRICULTURA, GANADERÍA Y PESQUERÍA
Junta de León
 Dirección General de Planeación y Desarrollo Rural

INSTITUTO TECNOLÓGICO AGRARIO
 Centro de Estudios y Asesoría
 CEA-2011-00000001-2011-00000001

ZONA DE CONCENTRACIÓN PARCELARIA:
CANAL DEL PARAMO ALTO (LEON)
DEMARCACION 2

PROVINCIA: LEON

FASE: **BASES DEFINITIVAS**

Observaciones:
 ESTE POLIGONO SE CORRESPONDE CON EL N° 103 DEL TERMINO MUNICIPAL DE SANTA MARIA DEL PARAMO

Autor: VÍCTOR SOMOMANO VÁZQUEZ Vº.ºº: DOMINGO GONZÁLEZ PUEBLA

TÉCNICO DE LA U.I.T. DE LEÓN DEL ITACIL JEF. DE LA UNIDAD TERRITORIAL DEL ITACIL

Polígono n°: **203**
 Escala: 1/4,000
 Plano: 7
 Fecha: Febrero 2011

DILIGENCIA: Para hacer constar que el presente plano corresponde a las bases definitivas de Concentración parcelaria de la demarcación n° 2 del Canal del Paramo Alto (León) aprobadas por la Dirección General de Infraestructuras y Diversificación Rural por resolución de de de 2011 EL SECRETARIO DE LA COMISION LOCAL

q.fdo: q.fdo:

q.fdo: q.fdo:

SECRETARÍA DE AGRICULTURA, GANADERÍA Y PESQUERÍA
 Secretario del Ayuntamiento de de de 2011

SECRETARÍA DE AGRICULTURA, GANADERÍA Y PESQUERÍA
 q.fdo: de de 2011
 El Alcalde

