


**CAMA DE COLORES DE LAS DIFERENTES CLASES DE SUELOS**

Clase	Valor	Resgado
Primera	100 pjos	1R
Segunda	90 pjos	2R
Tercera	80 pjos	3R
Cuarta	50 pjos	4R
Brida	10 pjos	Ev
Excluido	0 pjos	Ec

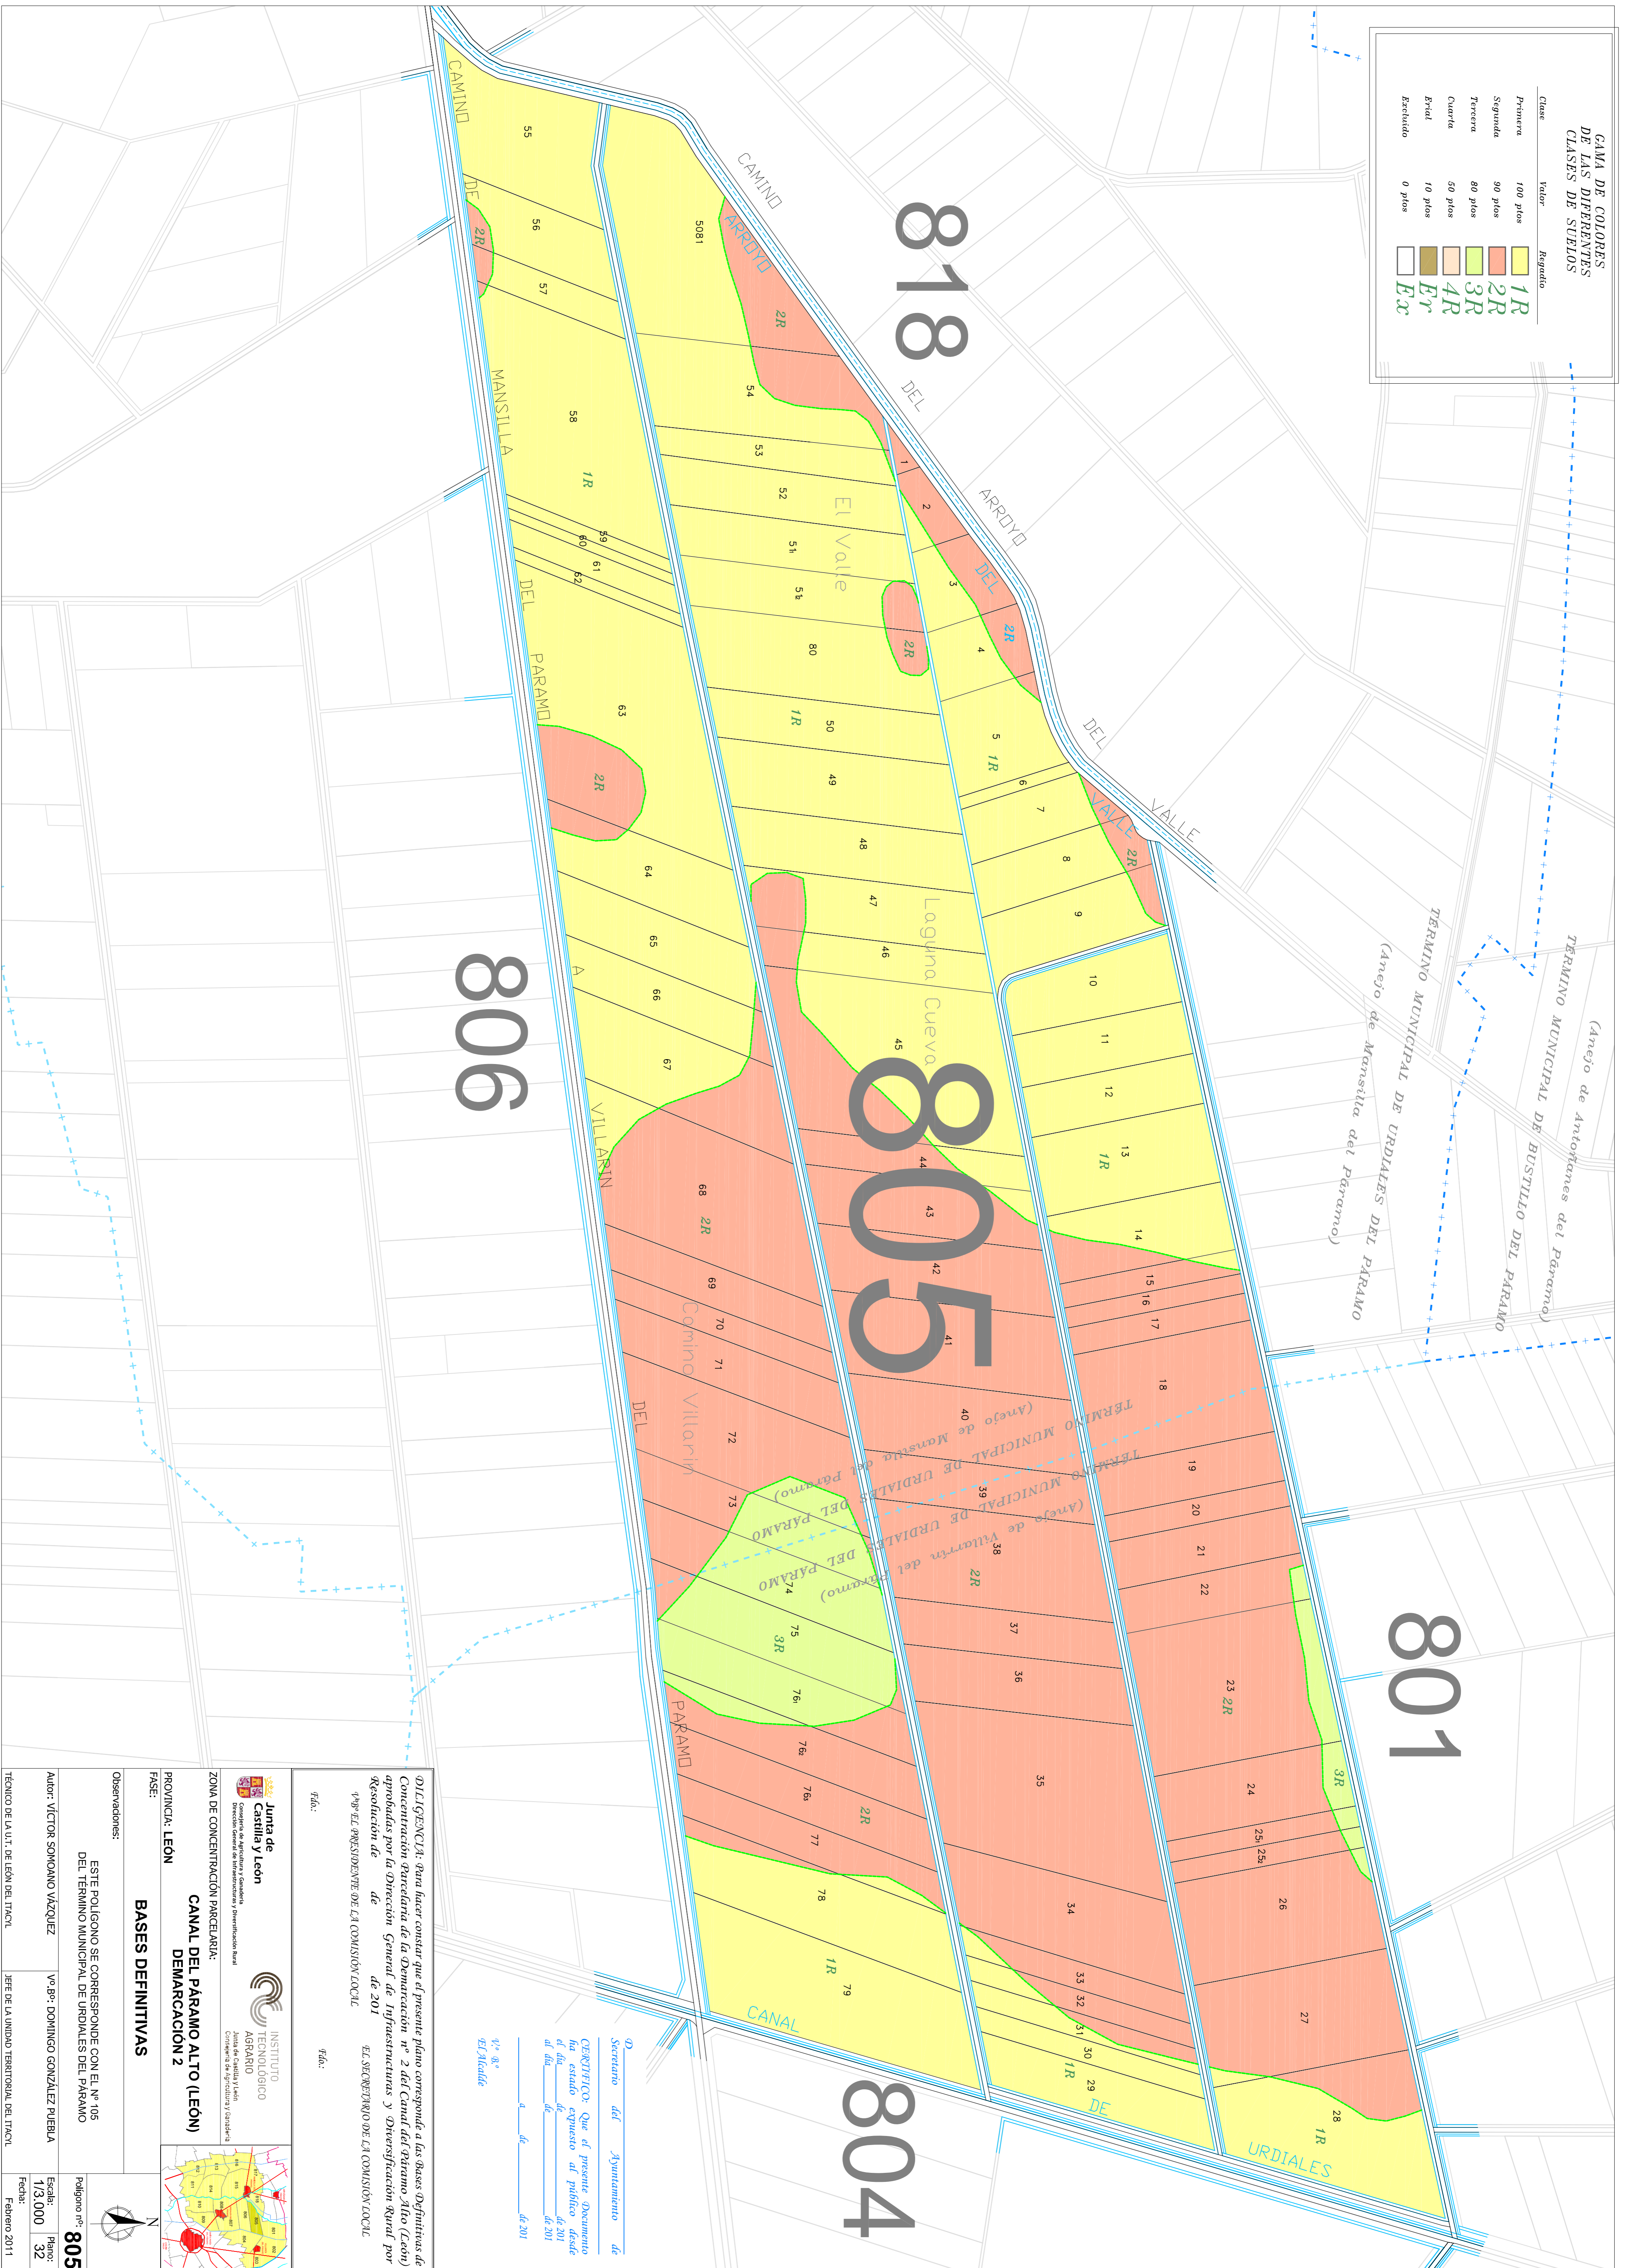

**DILEGENDIA:** Para hacer constar que el presente plano corresponde a las Bases Definitivas de Concentración Parcelaria de la Demarcación n.º 2 del Canal del Paramo Alto (León) aprobadas por la Dirección General de Infraestructuras y Diversificación Rural por resolución de de 2011 EL SECREARIO DE LA COMISION LOCAL

El Sr. Secretario del Ayuntamiento de Villanueva de la Jirga

El Sr. Jefe de Unidad Territorial del ITACI

Junta de Castilla y León  
 INSTITUTO TECNOLÓGICO AGRARIO

ZONA DE CONCENTRACIÓN PARCELARIA:  
**CANAL DEL PARAMO ALTO (LEÓN)**  
 DEMARCACION 2

PROVINCIA: LEÓN

FASE: **BASES DEFINITIVAS**

Observaciones:  
 ESTE POLIGONO SE CORRESPONDE CON EL N.º 105 DEL TERMINO MUNICIPAL DE URDIALES DEL PARAMO

Autor: VÍCTOR SOMOIANO VAZQUEZ    V.º 3.º: DOMINGO GONZALEZ PUEBLA

Poligono nº: **805**    Escala: 1/3.000    Plano: 32

TÉCNICO DE LA U.I.T. DE LEÓN DEL ITACI    JEFE DE LA UNIDAD TERRITORIAL DEL ITACI    Fecha: Febrero 2011