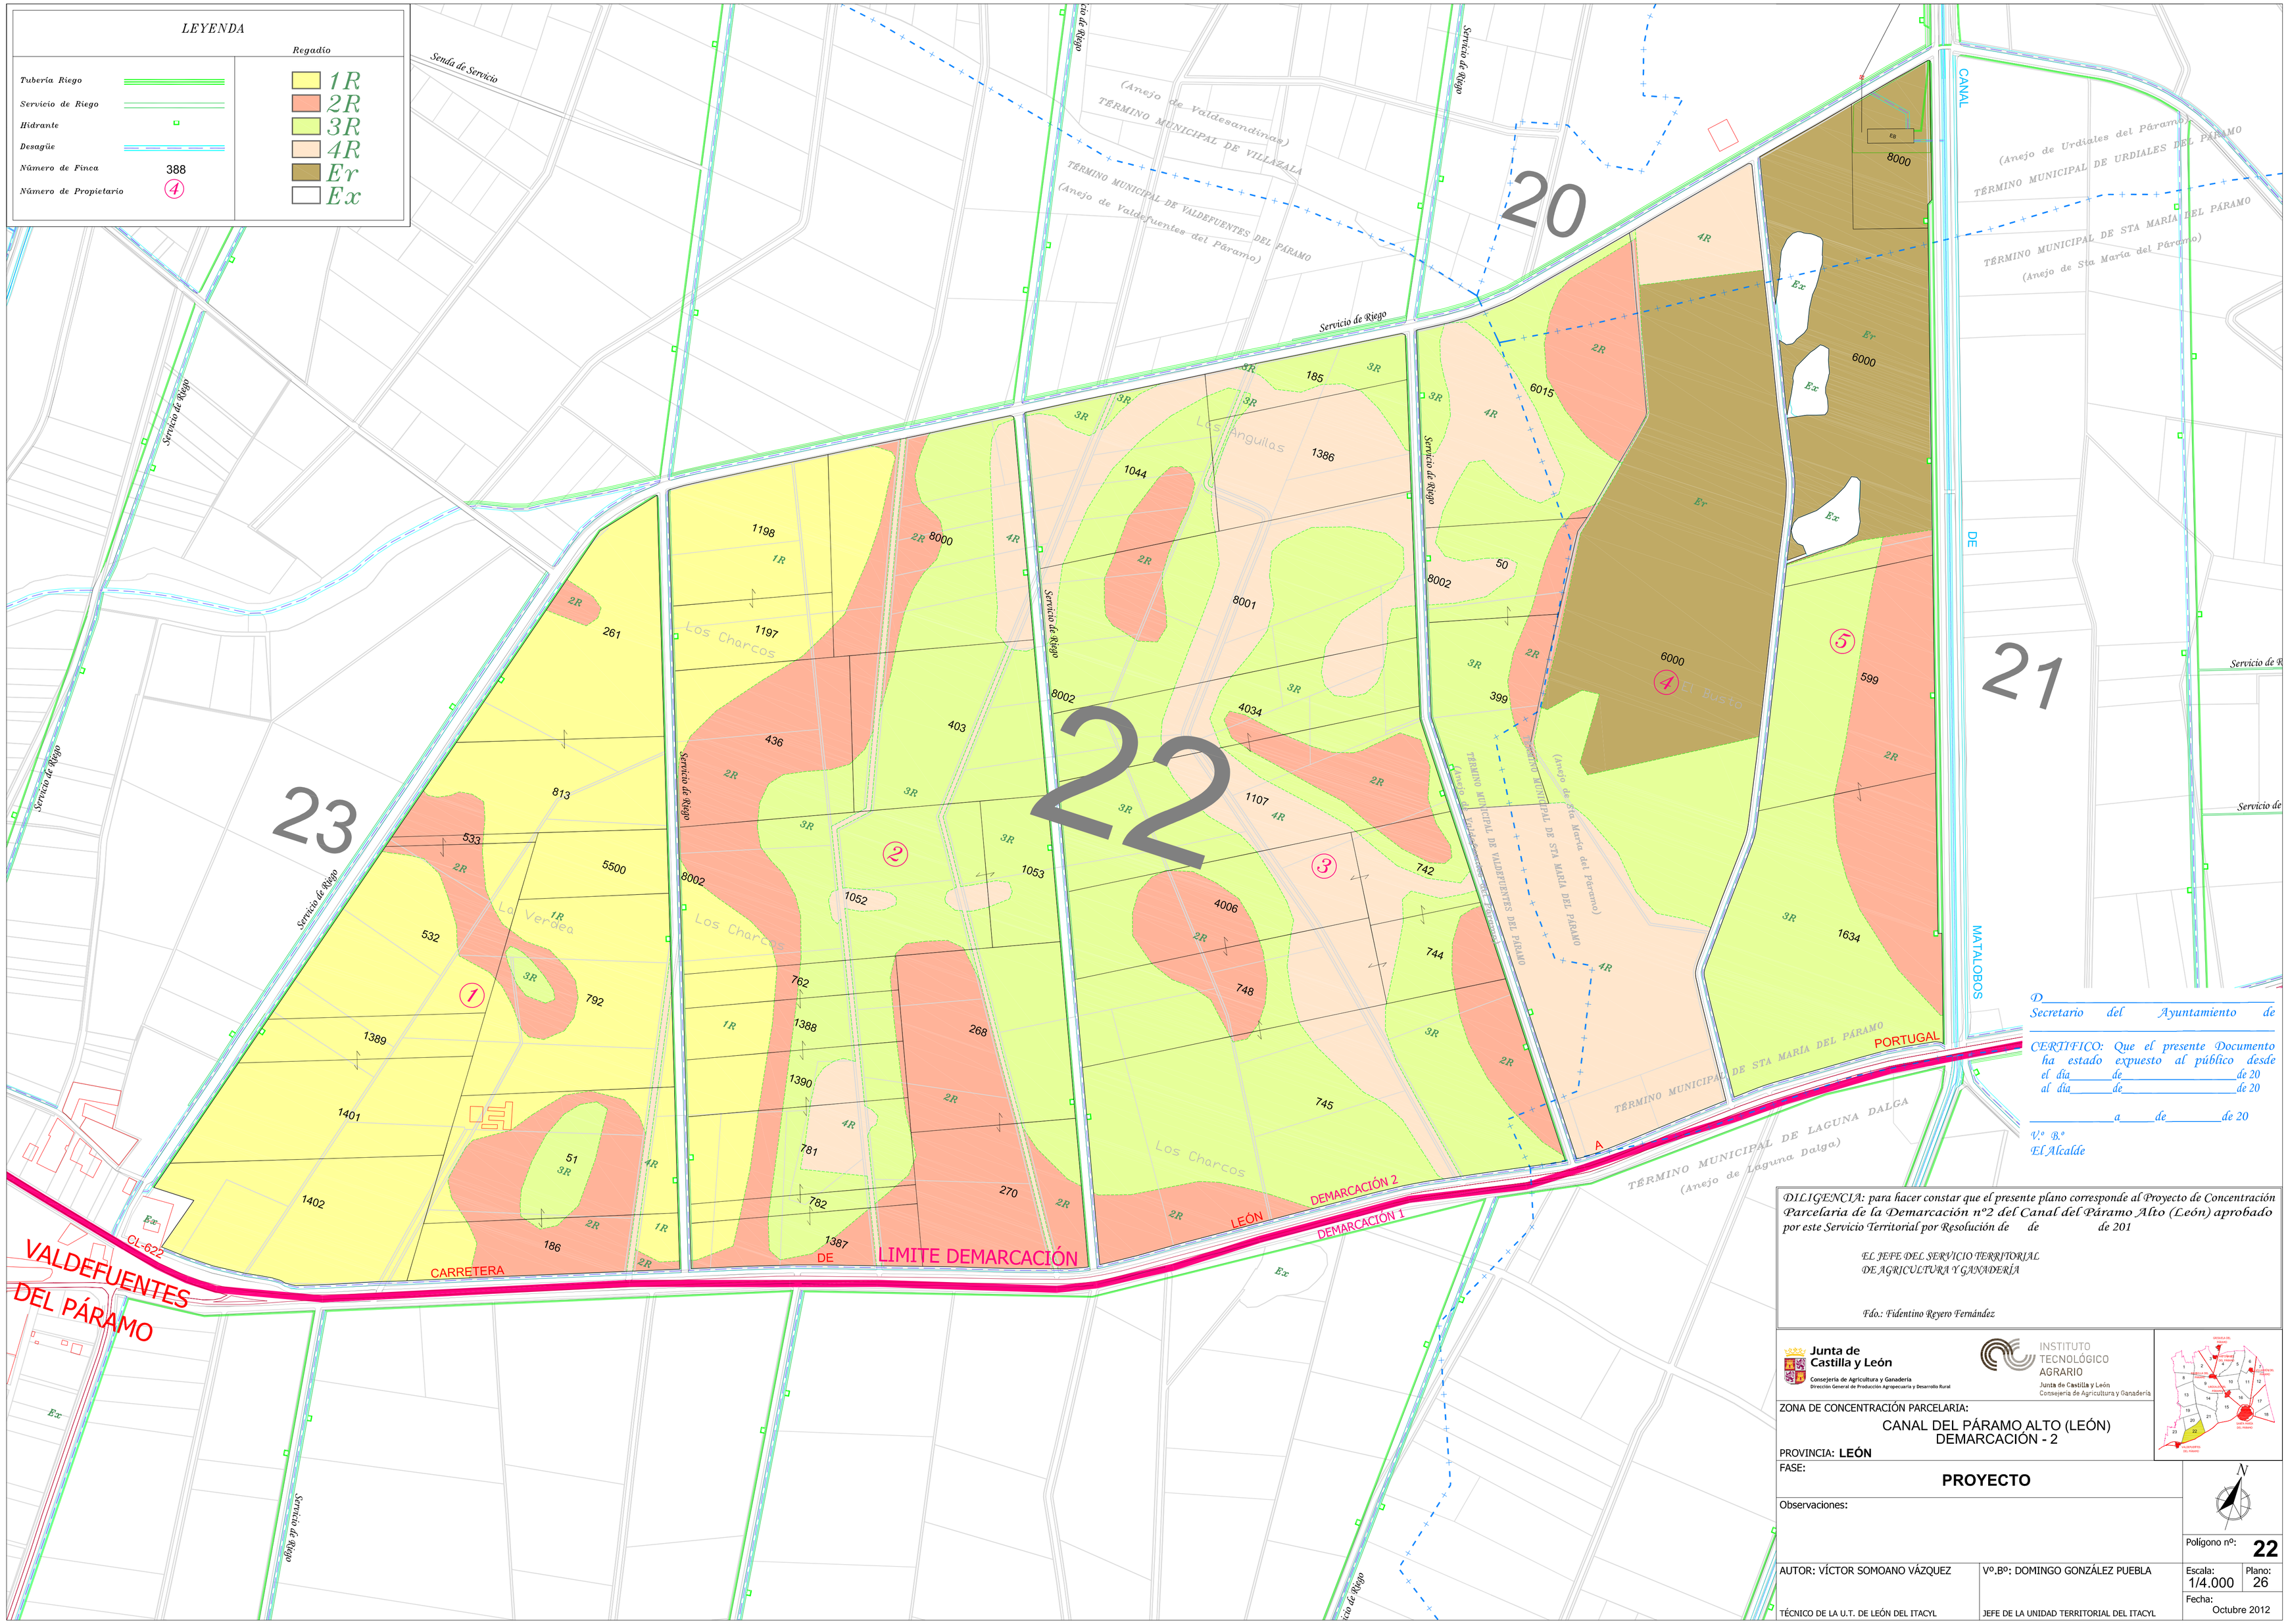
LEYENDA
Regadío
Tubería Riego
Servicio de Riego
Hidrante
Desagüe
Número de Finca
388
Número de Propietario
4
1R
2R
3R
4R
Er
Ex
Senda de Servicio
Servicio de Riego
(Anejo de Valdesandinas)
TÉRMINO MUNICIPAL DE VILLAZALA
TÉRMINO MUNICIPAL DE VALDEFUENTES DEL PÁRAMO
(Anejo de Valdefuentes del Páramo)
20
21
22
23
CANAL
DE
MATALOBOS
(Anejo de Urdiales del Páramo)
TÉRMINO MUNICIPAL DE URDIALES DEL PÁRAMO
TÉRMINO MUNICIPAL DE STA MARÍA DEL PÁRAMO
(Anejo de Sta María del Páramo)
Los Anguilas
Los Charcos
La Verdea
El Busto
TÉRMINO MUNICIPAL DE VALDEFUENTES DEL PÁRAMO
TÉRMINO MUNICIPAL DE STA MARÍA DEL PÁRAMO
(Anejo de Sta María del Páramo)
TÉRMINO MUNICIPAL DE LAGUNA DALGA
(Anejo de Laguna Dalga)
PORTUGAL
A
DEMARCACIÓN 2
DEMARCACIÓN 1
LEÓN
LIMITE DEMARCACIÓN
DE
CARRETERA
CL-622
VALDEFUENTES
DEL PÁRAMO
D.
Secretario del Ayuntamiento de
CERTIFICO: Que el presente Documento ha estado expuesto al público desde el día de de 20 al día de de 20
a de de 20
V.º B.º
El Alcalde
DILIGENCIA: para hacer constar que el presente plano corresponde al Proyecto de Concentración Parcelaria de la Demarcación nº2 del Canal del Páramo Alto (León) aprobado por este Servicio Territorial por Resolución de de de 201
EL JEFE DEL SERVICIO TERRITORIAL DE AGRICULTURA Y GANADERÍA
Fdo.: Fidentino Reyero Fernández
Junta de Castilla y León
Consejería de Agricultura y Ganadería
Dirección General de Producción Agropecuaria y Desarrollo Rural
INSTITUTO TECNOLÓGICO AGRARIO
Junta de Castilla y León
Consejería de Agricultura y Ganadería
ZONA DE CONCENTRACIÓN PARCELARIA:
CANAL DEL PÁRAMO ALTO (LEÓN)
DEMARCACIÓN - 2
PROVINCIA: LEÓN
FASE:
PROYECTO
Observaciones:
N
Polígono nº: 22
AUTOR: VÍCTOR SOMOANO VÁZQUEZ
TÉCNICO DE LA U.T. DE LEÓN DEL ITACYL
Vº.Bº: DOMINGO GONZÁLEZ PUEBLA
JEFE DE LA UNIDAD TERRITORIAL DEL ITACYL
Escala: 1/4.000
Plano: 26
Fecha: Octubre 2012