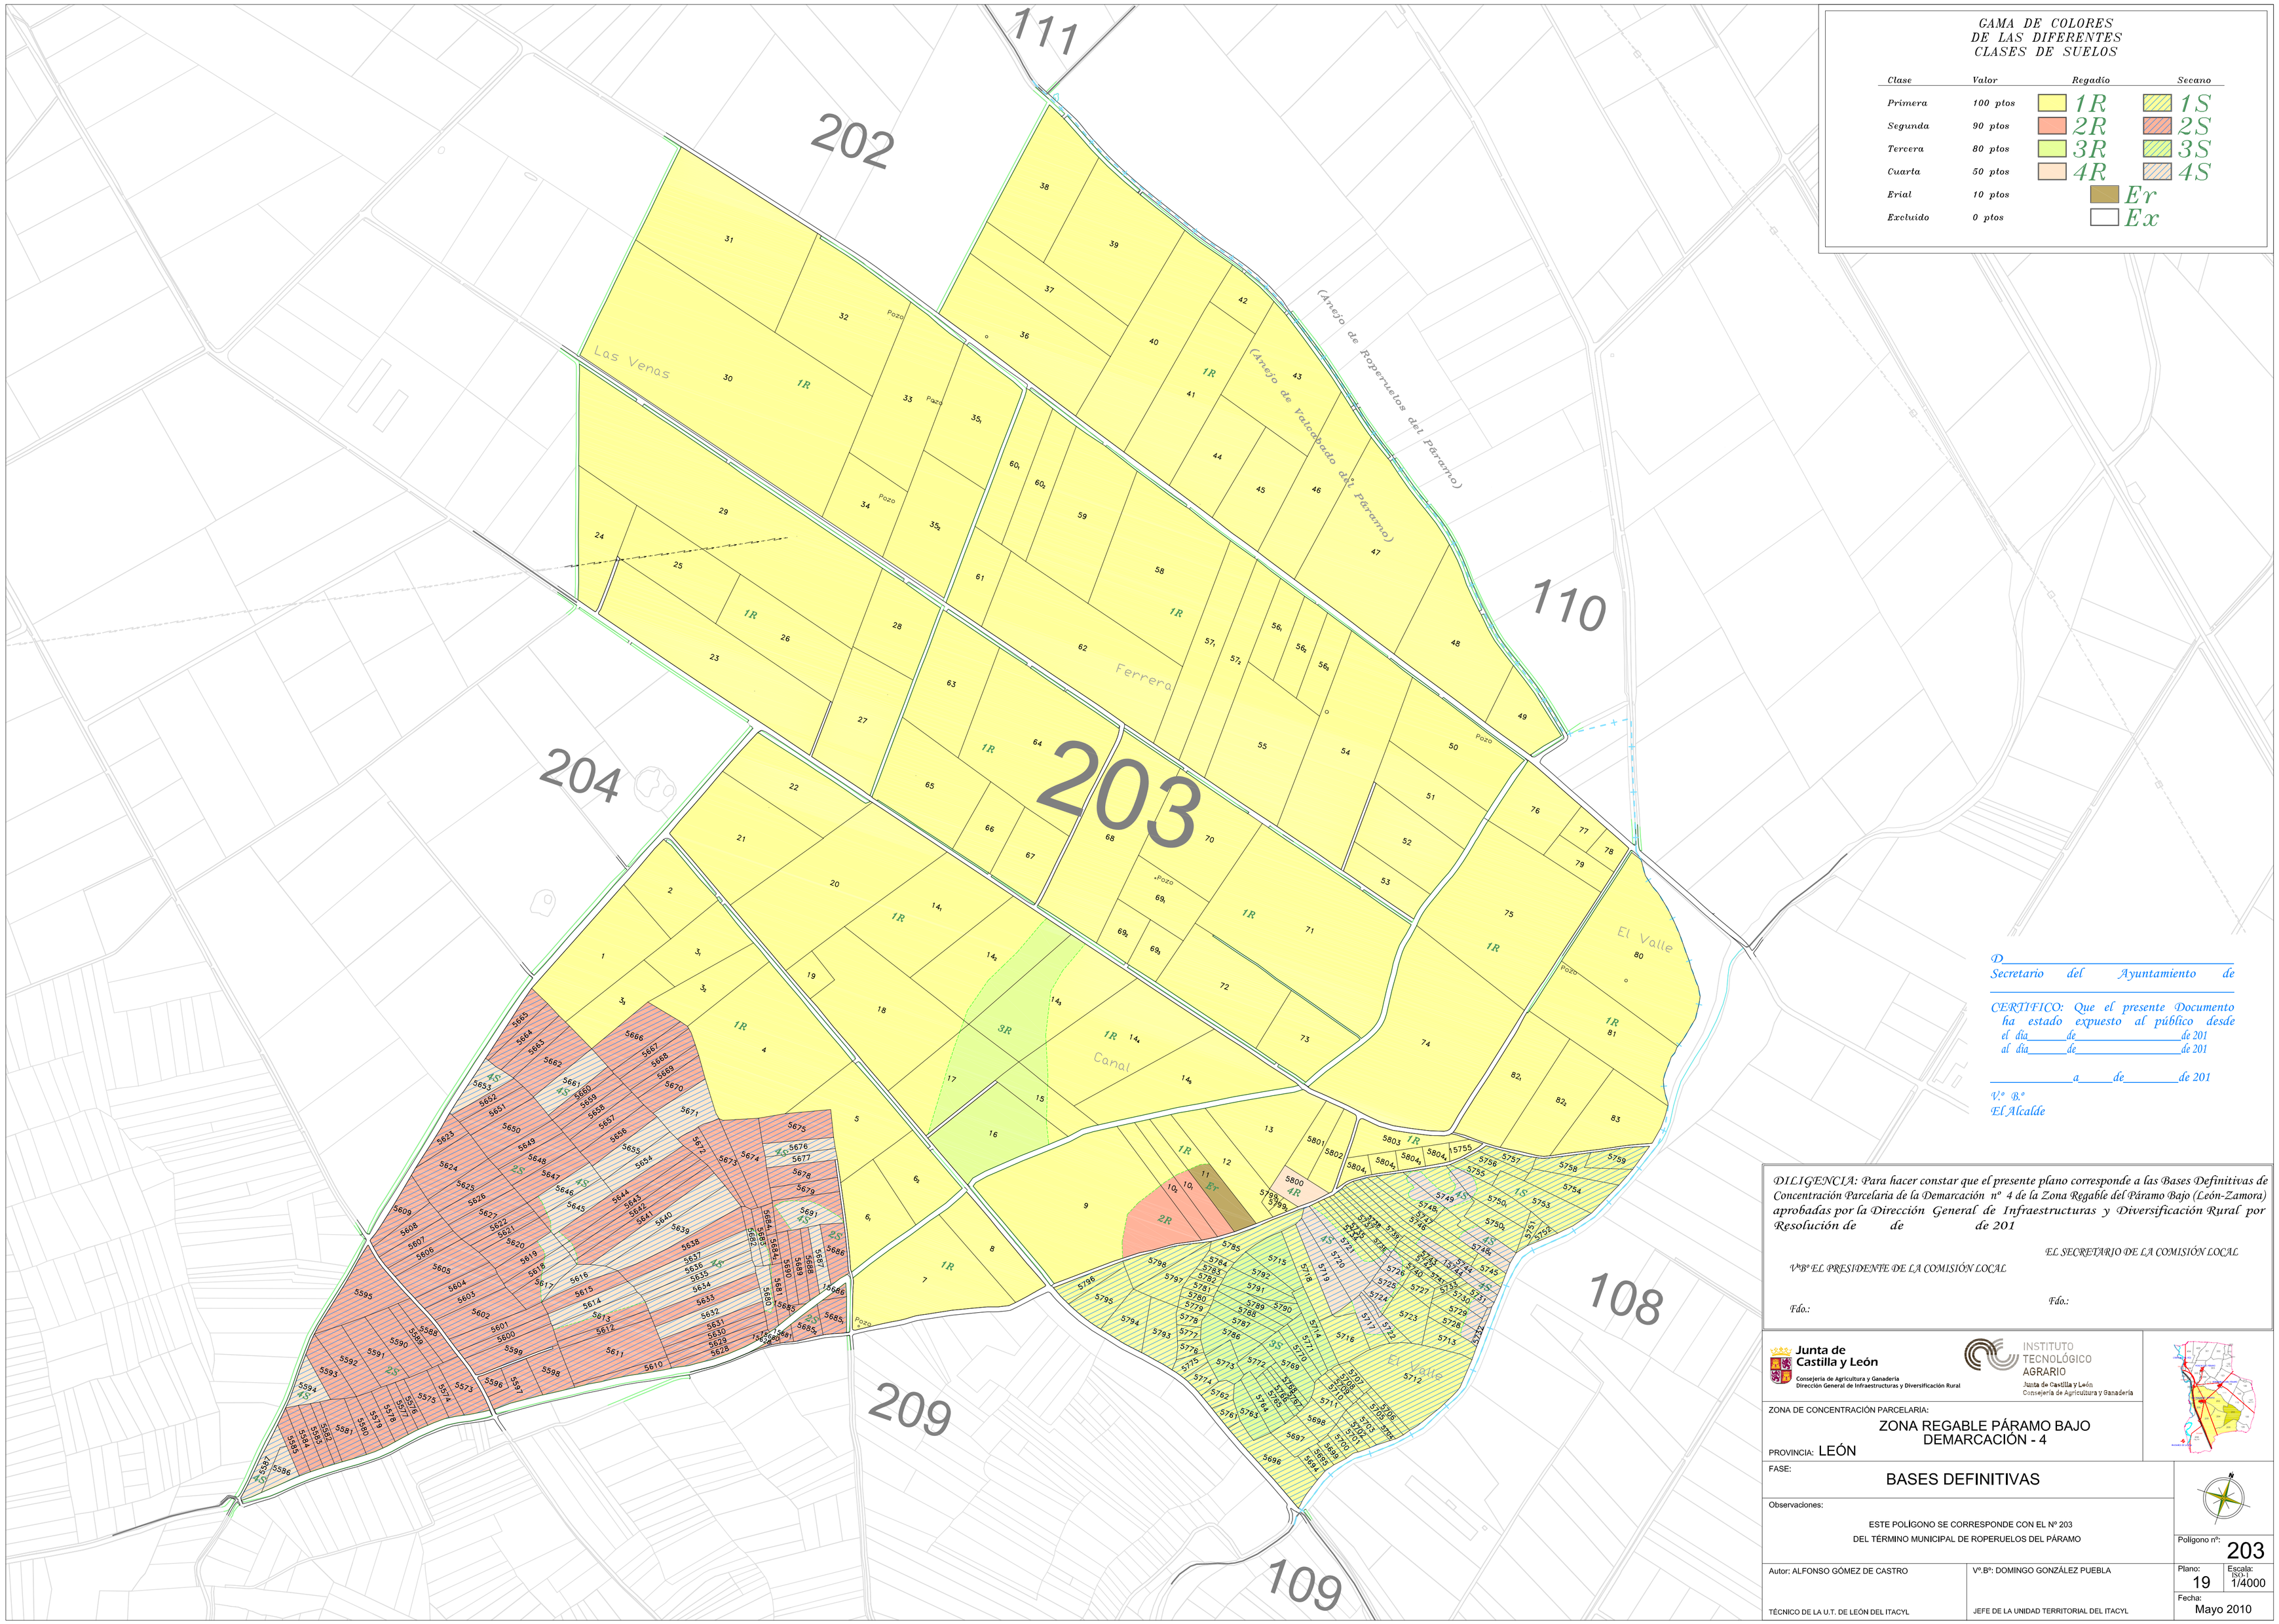
GAMA DE COLORES
DE LAS DIFERENTES
CLASES DE SUELOS
Clase Valor Regadío Secano
Primera 100 ptos 1R 1S
Segunda 90 ptos 2R 2S
Tercera 80 ptos 3R 3S
Cuarta 50 ptos 4R 4S
Erial 10 ptos Er
Excluido 0 ptos Ex
111
202
110
204
203
108
209
109
Las Venas
Ferrera
Canal
El Valle
(Anejo de Roperuelos del Páramo)
(Anejo de Valcabado del Páramo)
Pozo
D_____
Secretario del Ayuntamiento de
_____
CERTIFICO: Que el presente Documento ha estado expuesto al público desde el día_____de_____de 201
al día_____de_____de 201
_____a_____de_____de 201
V.º B.º
El Alcalde
DILIGENCIA: Para hacer constar que el presente plano corresponde a las Bases Definitivas de Concentración Parcelaria de la Demarcación nº 4 de la Zona Regable del Páramo Bajo (León-Zamora) aprobadas por la Dirección General de Infraestructuras y Diversificación Rural por Resolución de de de 201
EL SECRETARIO DE LA COMISIÓN LOCAL
VºBº EL PRESIDENTE DE LA COMISIÓN LOCAL
Fdo.:
Fdo.:
Junta de Castilla y León
Consejería de Agricultura y Ganadería
Dirección General de Infraestructuras y Diversificación Rural
INSTITUTO TECNOLÓGICO AGRARIO
Junta de Castilla y León
Consejería de Agricultura y Ganadería
ZONA DE CONCENTRACIÓN PARCELARIA:
ZONA REGABLE PÁRAMO BAJO
DEMARCACIÓN - 4
PROVINCIA: LEÓN
FASE:
BASES DEFINITIVAS
Observaciones:
ESTE POLÍGONO SE CORRESPONDE CON EL Nº 203
DEL TÉRMINO MUNICIPAL DE ROPERUELOS DEL PÁRAMO
Polígono nº: 203
Autor: ALFONSO GÓMEZ DE CASTRO
TÉCNICO DE LA U.T. DE LEÓN DEL ITACYL
Vº.Bº: DOMINGO GONZÁLEZ PUEBLA
JEFE DE LA UNIDAD TERRITORIAL DEL ITACYL
Plano: 19
Escala: ISO-A 1/4000
Fecha: Mayo 2010