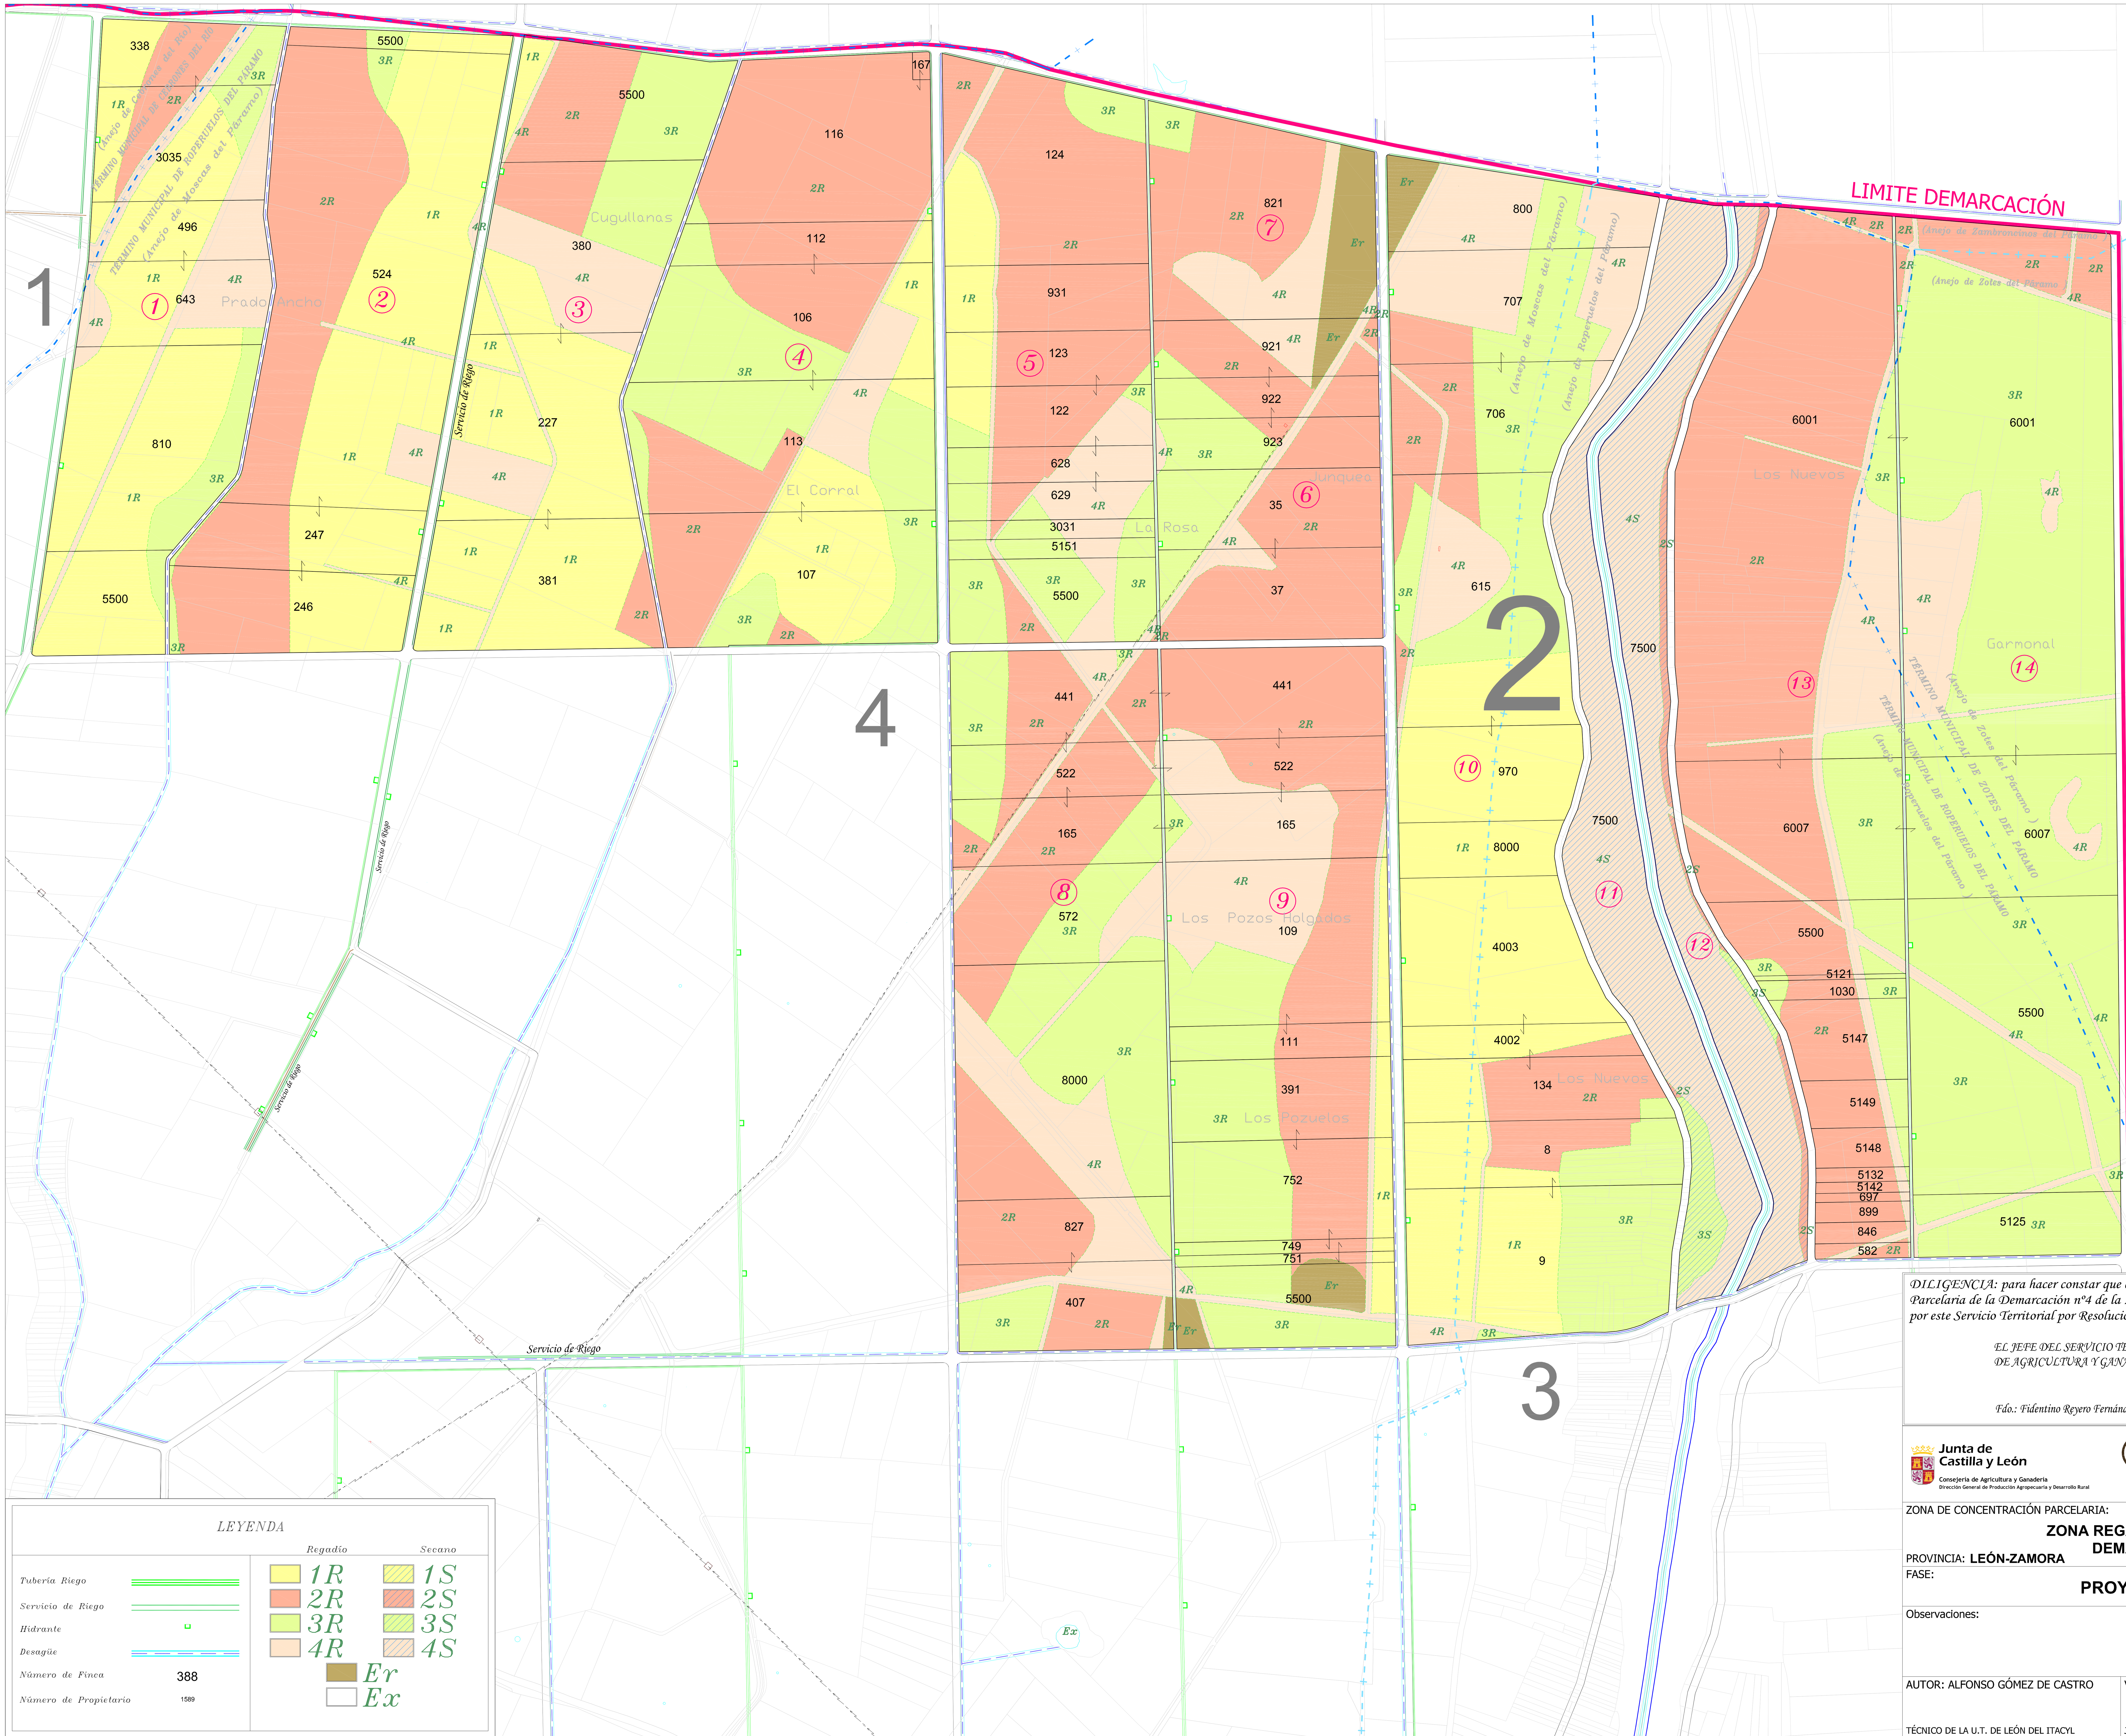

DILIGENCIA: para hacer constar que el presente plano corresponde al Proyecto de Concentración Parcelaria de la Demarcación nº4 de la Zona Regable del Páramo Bajo (León-Zamora) aprobado por este Servicio Territorial por Resolución de de de 200

EL JEFE DEL SERVICIO TERRITORIAL DE AGRICULTURA Y GANADERÍA

Fdo.: Fidentino Reyero Fernández

D.____________________ Secretario del Ayuntamiento de ____________________

CERTIFICO: Que el presente Documento ha estado expuesto al público desde el día____de__________de 20 al día____de__________de 20

__________a______de________de 20

Vº Bº
El Alcalde

Junta de Castilla y León
Consejería de Agricultura y Ganadería

INSTITUTO TECNOLÓGICO AGRARIO
Junta de Castilla y León
Consejería de Agricultura y Ganadería

ZONA DE CONCENTRACIÓN PARCELARIA:
ZONA REGABLE PÁRAMO BAJO DEMARCACIÓN - 4

PROVINCIA: **LEÓN-ZAMORA**

FASE: **PROYECTO**

Observaciones:

Polígono nº: **2**

AUTOR: ALFONSO GÓMEZ DE CASTRO
TÉCNICO DE LA U.T. DE LEÓN DEL ITACYL

Vº.Bº: DOMINGO GONZÁLEZ PUEBLA
JEFE DE LA UNIDAD TERRITORIAL DEL ITACYL

Escala: 1/4.000
Plano: 6
Fecha: Septiembre 2011