


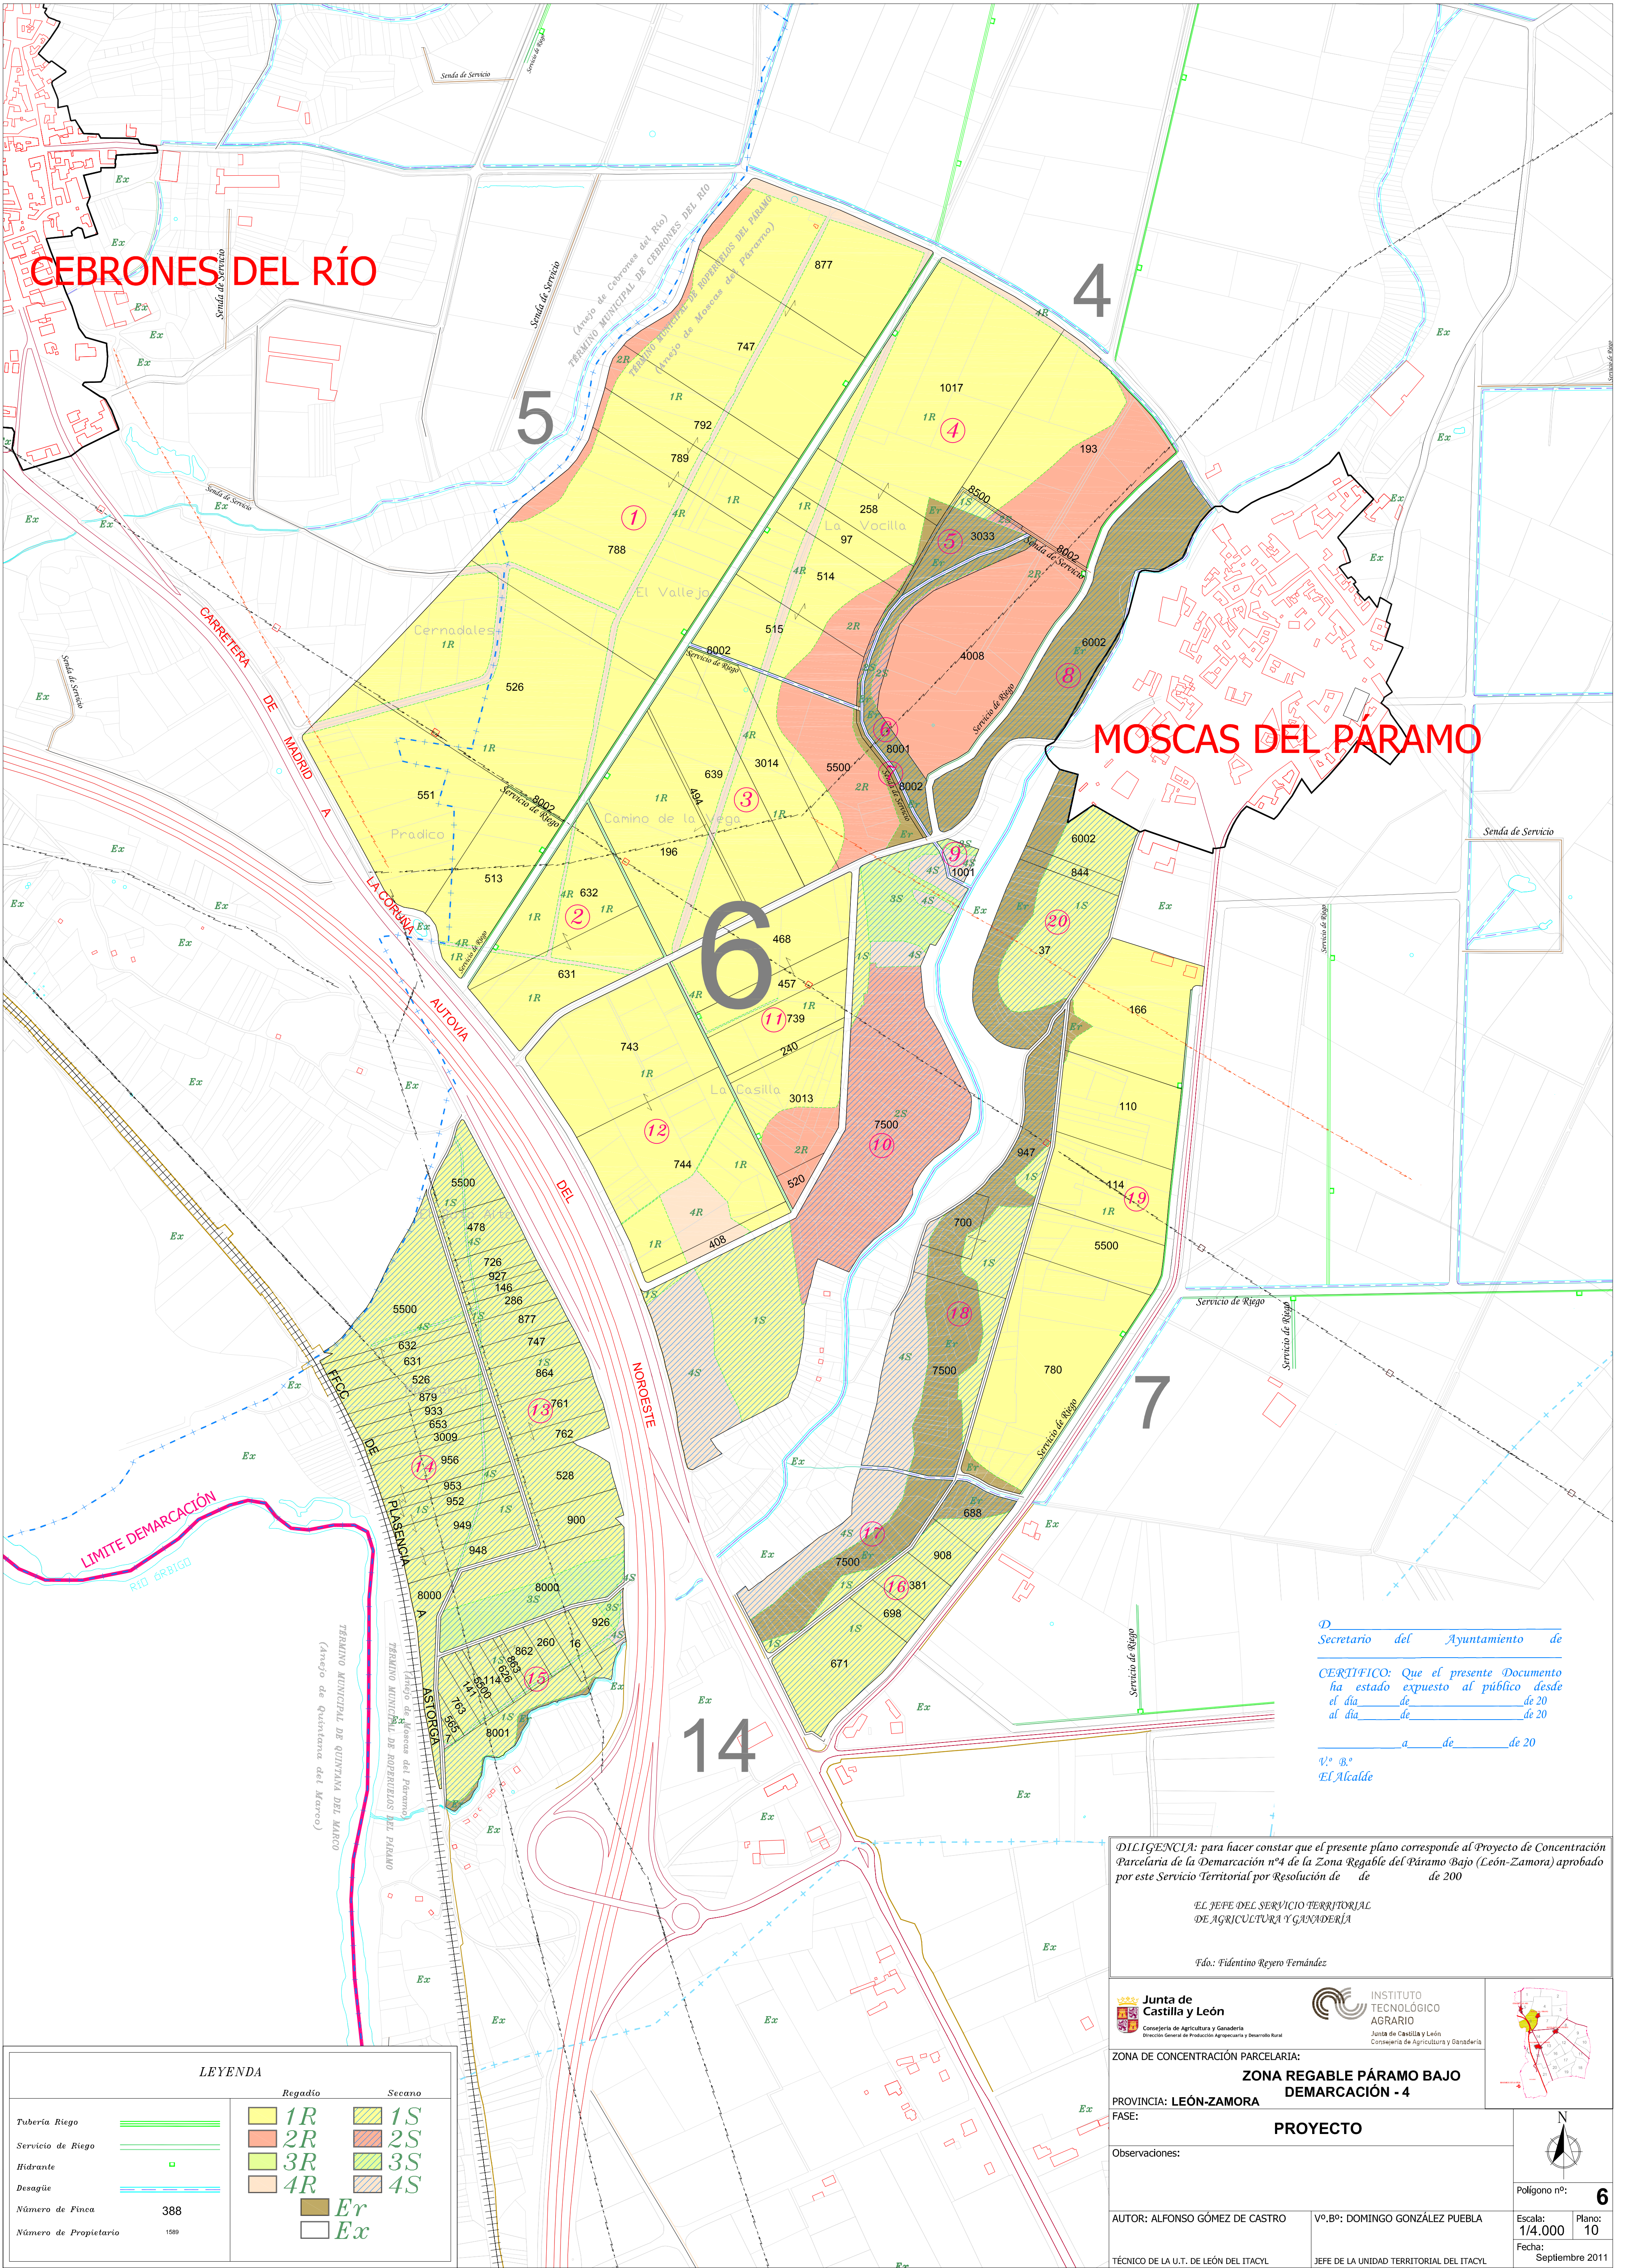

CEBRONES DEL RÍO

4

5

MOSCAS DEL PÁRAMO

6

7

14

LEYENDA

	Regadío	Secano
Tubería Riego		
Servicio de Riego		
Hidrante		
Desagüe		
Número de Finca	388	
Número de Propietario	1589	

1R	1S
2R	2S
3R	3S
4R	4S
Er	
Ex	

D. Secretario del Ayuntamiento de

CERTIFICO: Que el presente Documento ha estado expuesto al público desde el día de 20 al día de 20 a de 20

Vº Bº El Alcalde

DILIGENCIA: para hacer constar que el presente plano corresponde al Proyecto de Concentración Parcelaria de la Demarcación nº4 de la Zona Regable del Páramo Bajo (León-Zamora) aprobado por este Servicio Territorial por Resolución de de 200

EL JEFE DEL SERVICIO TERRITORIAL DE AGRICULTURA Y GANADERÍA

Fdo.: Fidéntino Reyero Fernández

Junta de Castilla y León
Consejería de Agricultura y Ganadería
Dirección General de Producción Agropecuaria y Desarrollo Rural

INSTITUTO TECNOLÓGICO AGRARIO
Junta de Castilla y León
Consejería de Agricultura y Ganadería

ZONA DE CONCENTRACIÓN PARCELARIA:
ZONA REGABLE PÁRAMO BAJO DEMARCACIÓN - 4

PROVINCIA: LEÓN-ZAMORA

FASE: **PROYECTO**

Observaciones:

AUTOR: ALFONSO GÓMEZ DE CASTRO

TÉCNICO DE LA U.T. DE LEÓN DEL ITACYL

Vº.Bº: DOMINGO GONZÁLEZ PUEBLA

JEFE DE LA UNIDAD TERRITORIAL DEL ITACYL

Polígono nº: **6**

Escala: 1/4.000

Plano: 10

Fecha: Septiembre 2011