


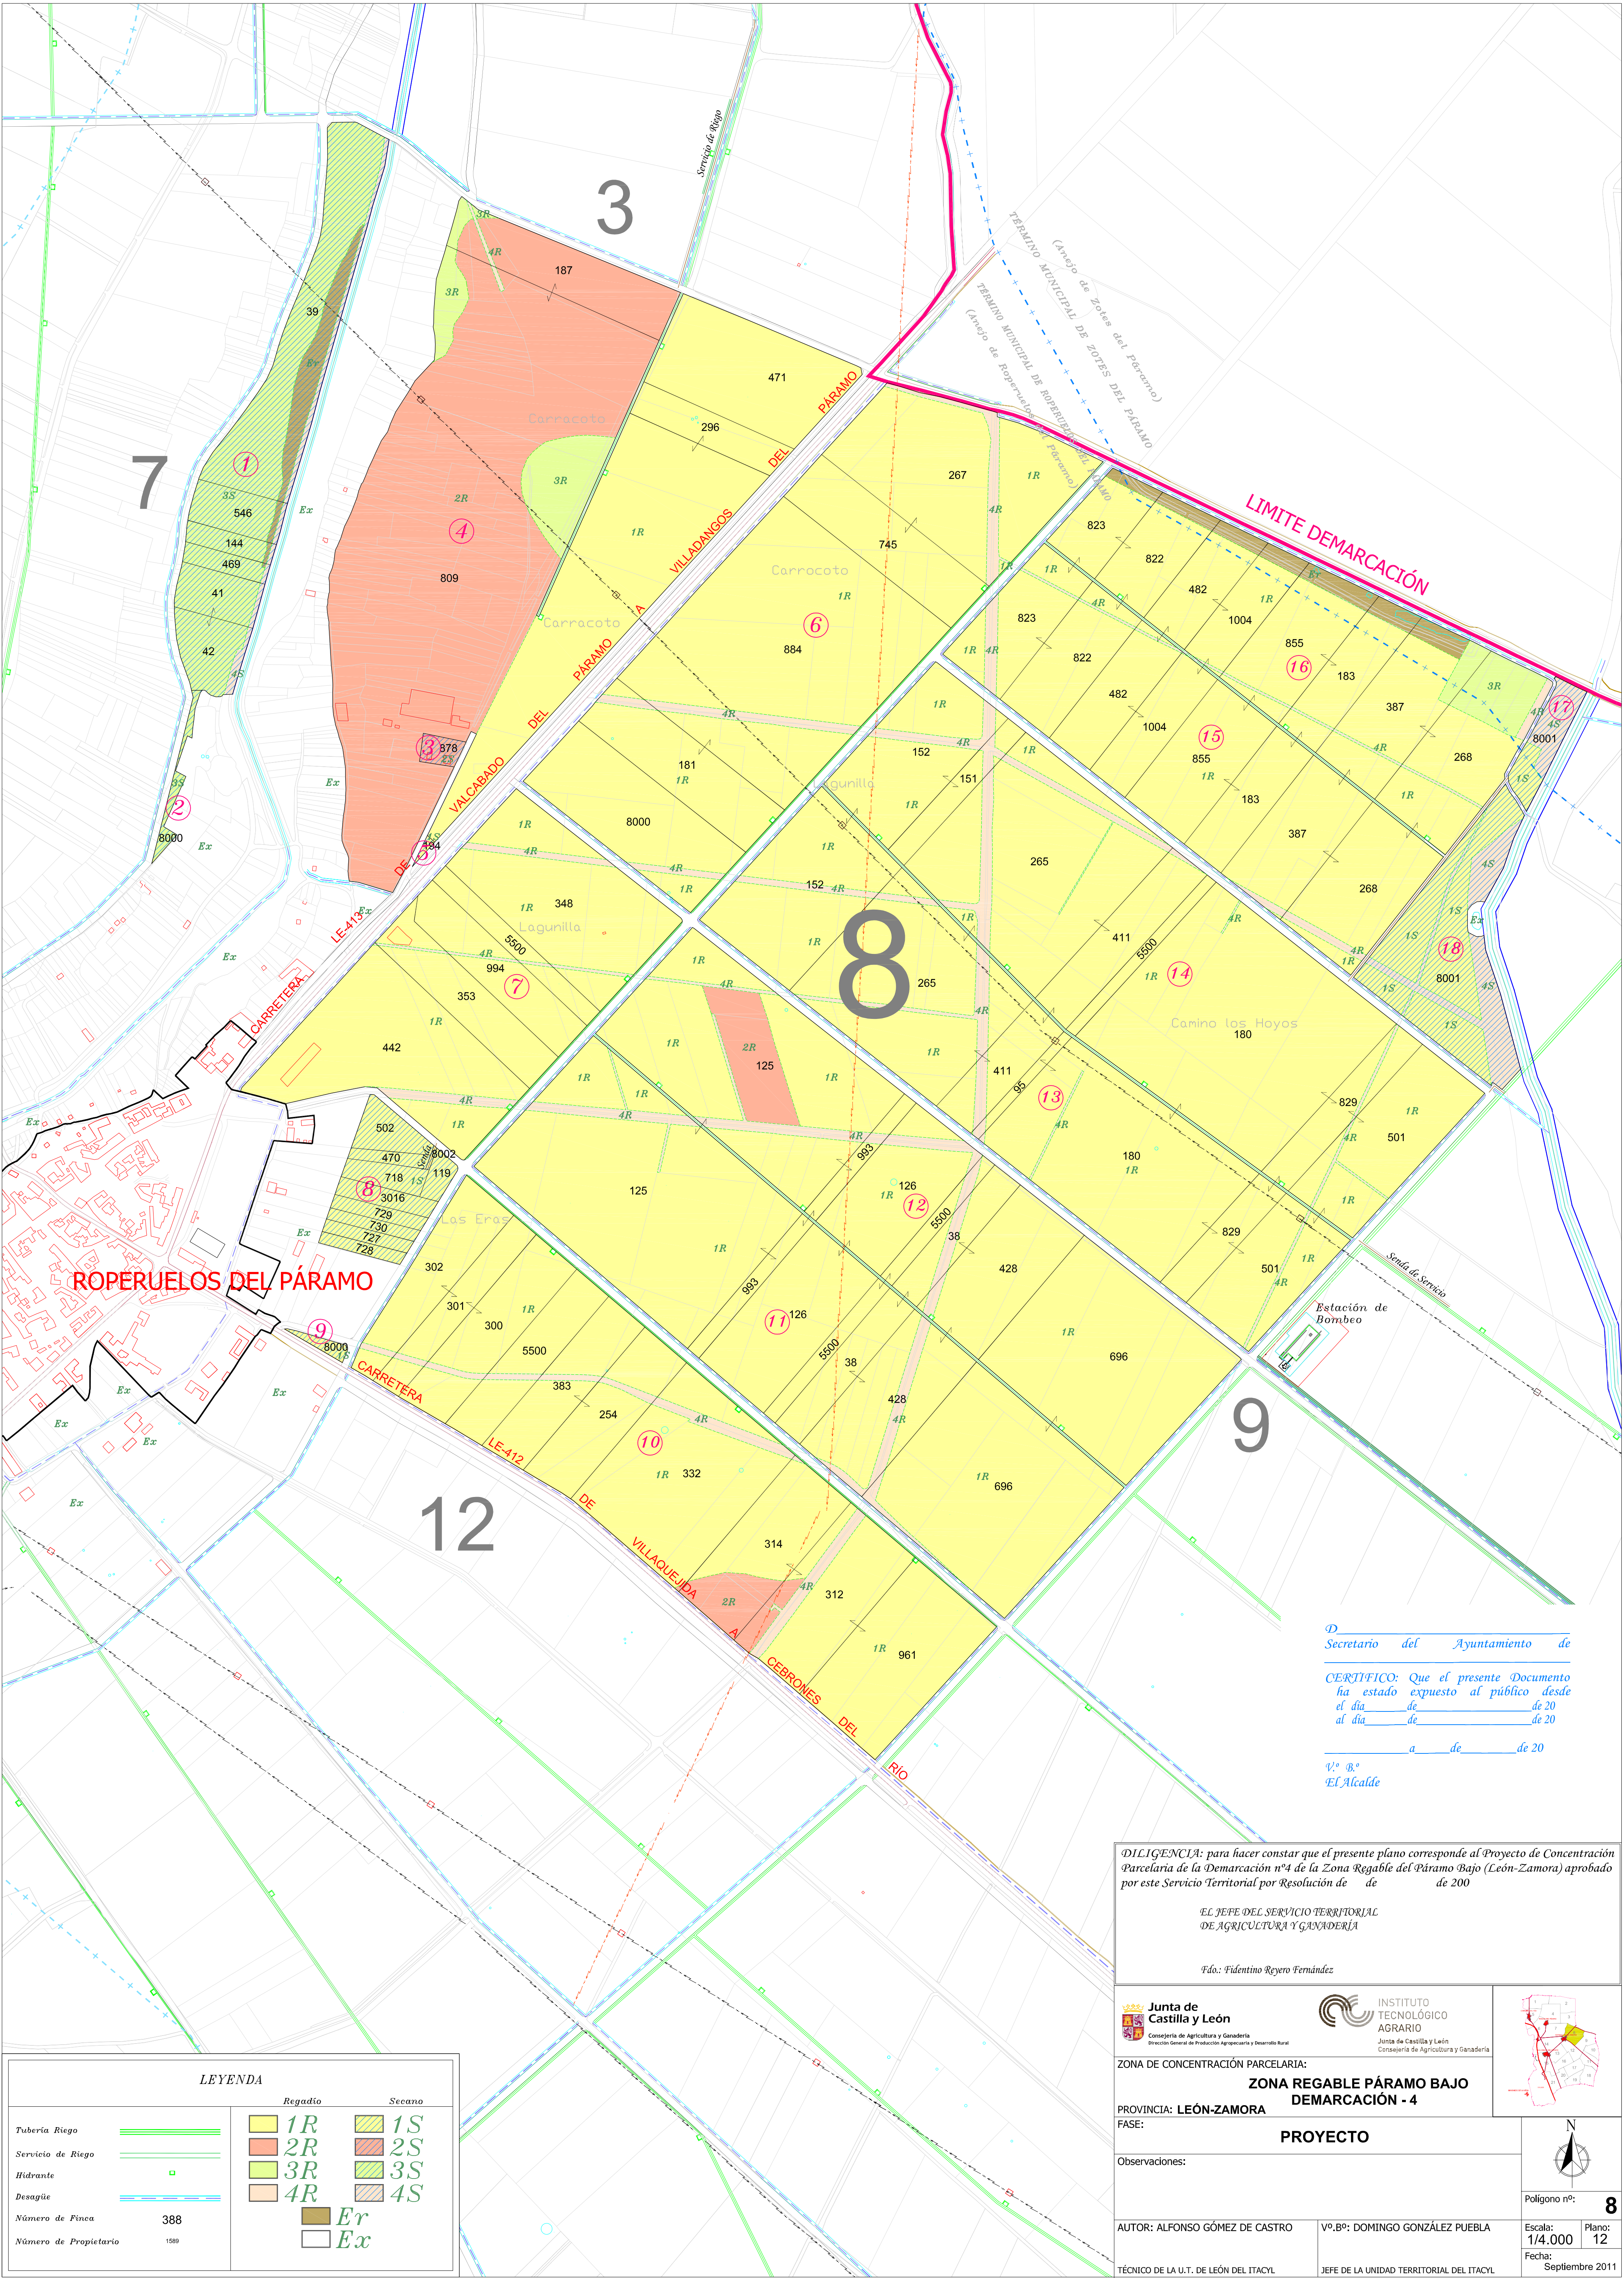

LEYENDA

	Regadío	Secano
Tubería Riego		
Servicio de Riego		
Hidrante		
Desagüe		
Número de Finca	388	
Número de Propietario	1589	

	1R		1S
	2R		2S
	3R		3S
	4R		4S
	Er		
	Ex		

D. _____
Secretario del Ayuntamiento de _____

CERTIFICO: Que el presente Documento
ha estado expuesto al público desde
el día _____ de _____ de 20____
al día _____ de _____ de 20____

_____ a _____ de 20____

Vº Bº
El Alcalde

DILIGENCIA: para hacer constar que el presente plano corresponde al Proyecto de Concentración Parcelaria de la Demarcación nº4 de la Zona Regable del Páramo Bajo (León-Zamora) aprobado por este Servicio Territorial por Resolución de _____ de _____ de 200__

EL JEFE DEL SERVICIO TERRITORIAL
DE AGRICULTURA Y GANADERÍA

Fdo.: Fidéntino Reyero Fernández

Junta de Castilla y León
Consejería de Agricultura y Ganadería
Dirección General de Producción Agraria y Desarrollo Rural

INSTITUTO TECNOLÓGICO AGRARIO
Junta de Castilla y León
Consejería de Agricultura y Ganadería

ZONA DE CONCENTRACIÓN PARCELARIA:

ZONA REGABLE PÁRAMO BAJO DEMARCACIÓN - 4

PROVINCIA: LEÓN-ZAMORA

FASE:

PROYECTO

Observaciones:

AUTOR: ALFONSO GÓMEZ DE CASTRO

TÉCNICO DE LA U.T. DE LEÓN DEL ITACYL

Vº.Bº: DOMINGO GONZÁLEZ PUEBLA

JEFE DE LA UNIDAD TERRITORIAL DEL ITACYL

Polígono nº: **8**

Escala: 1/4.000

Plano: 12

Fecha: Septiembre 2011