


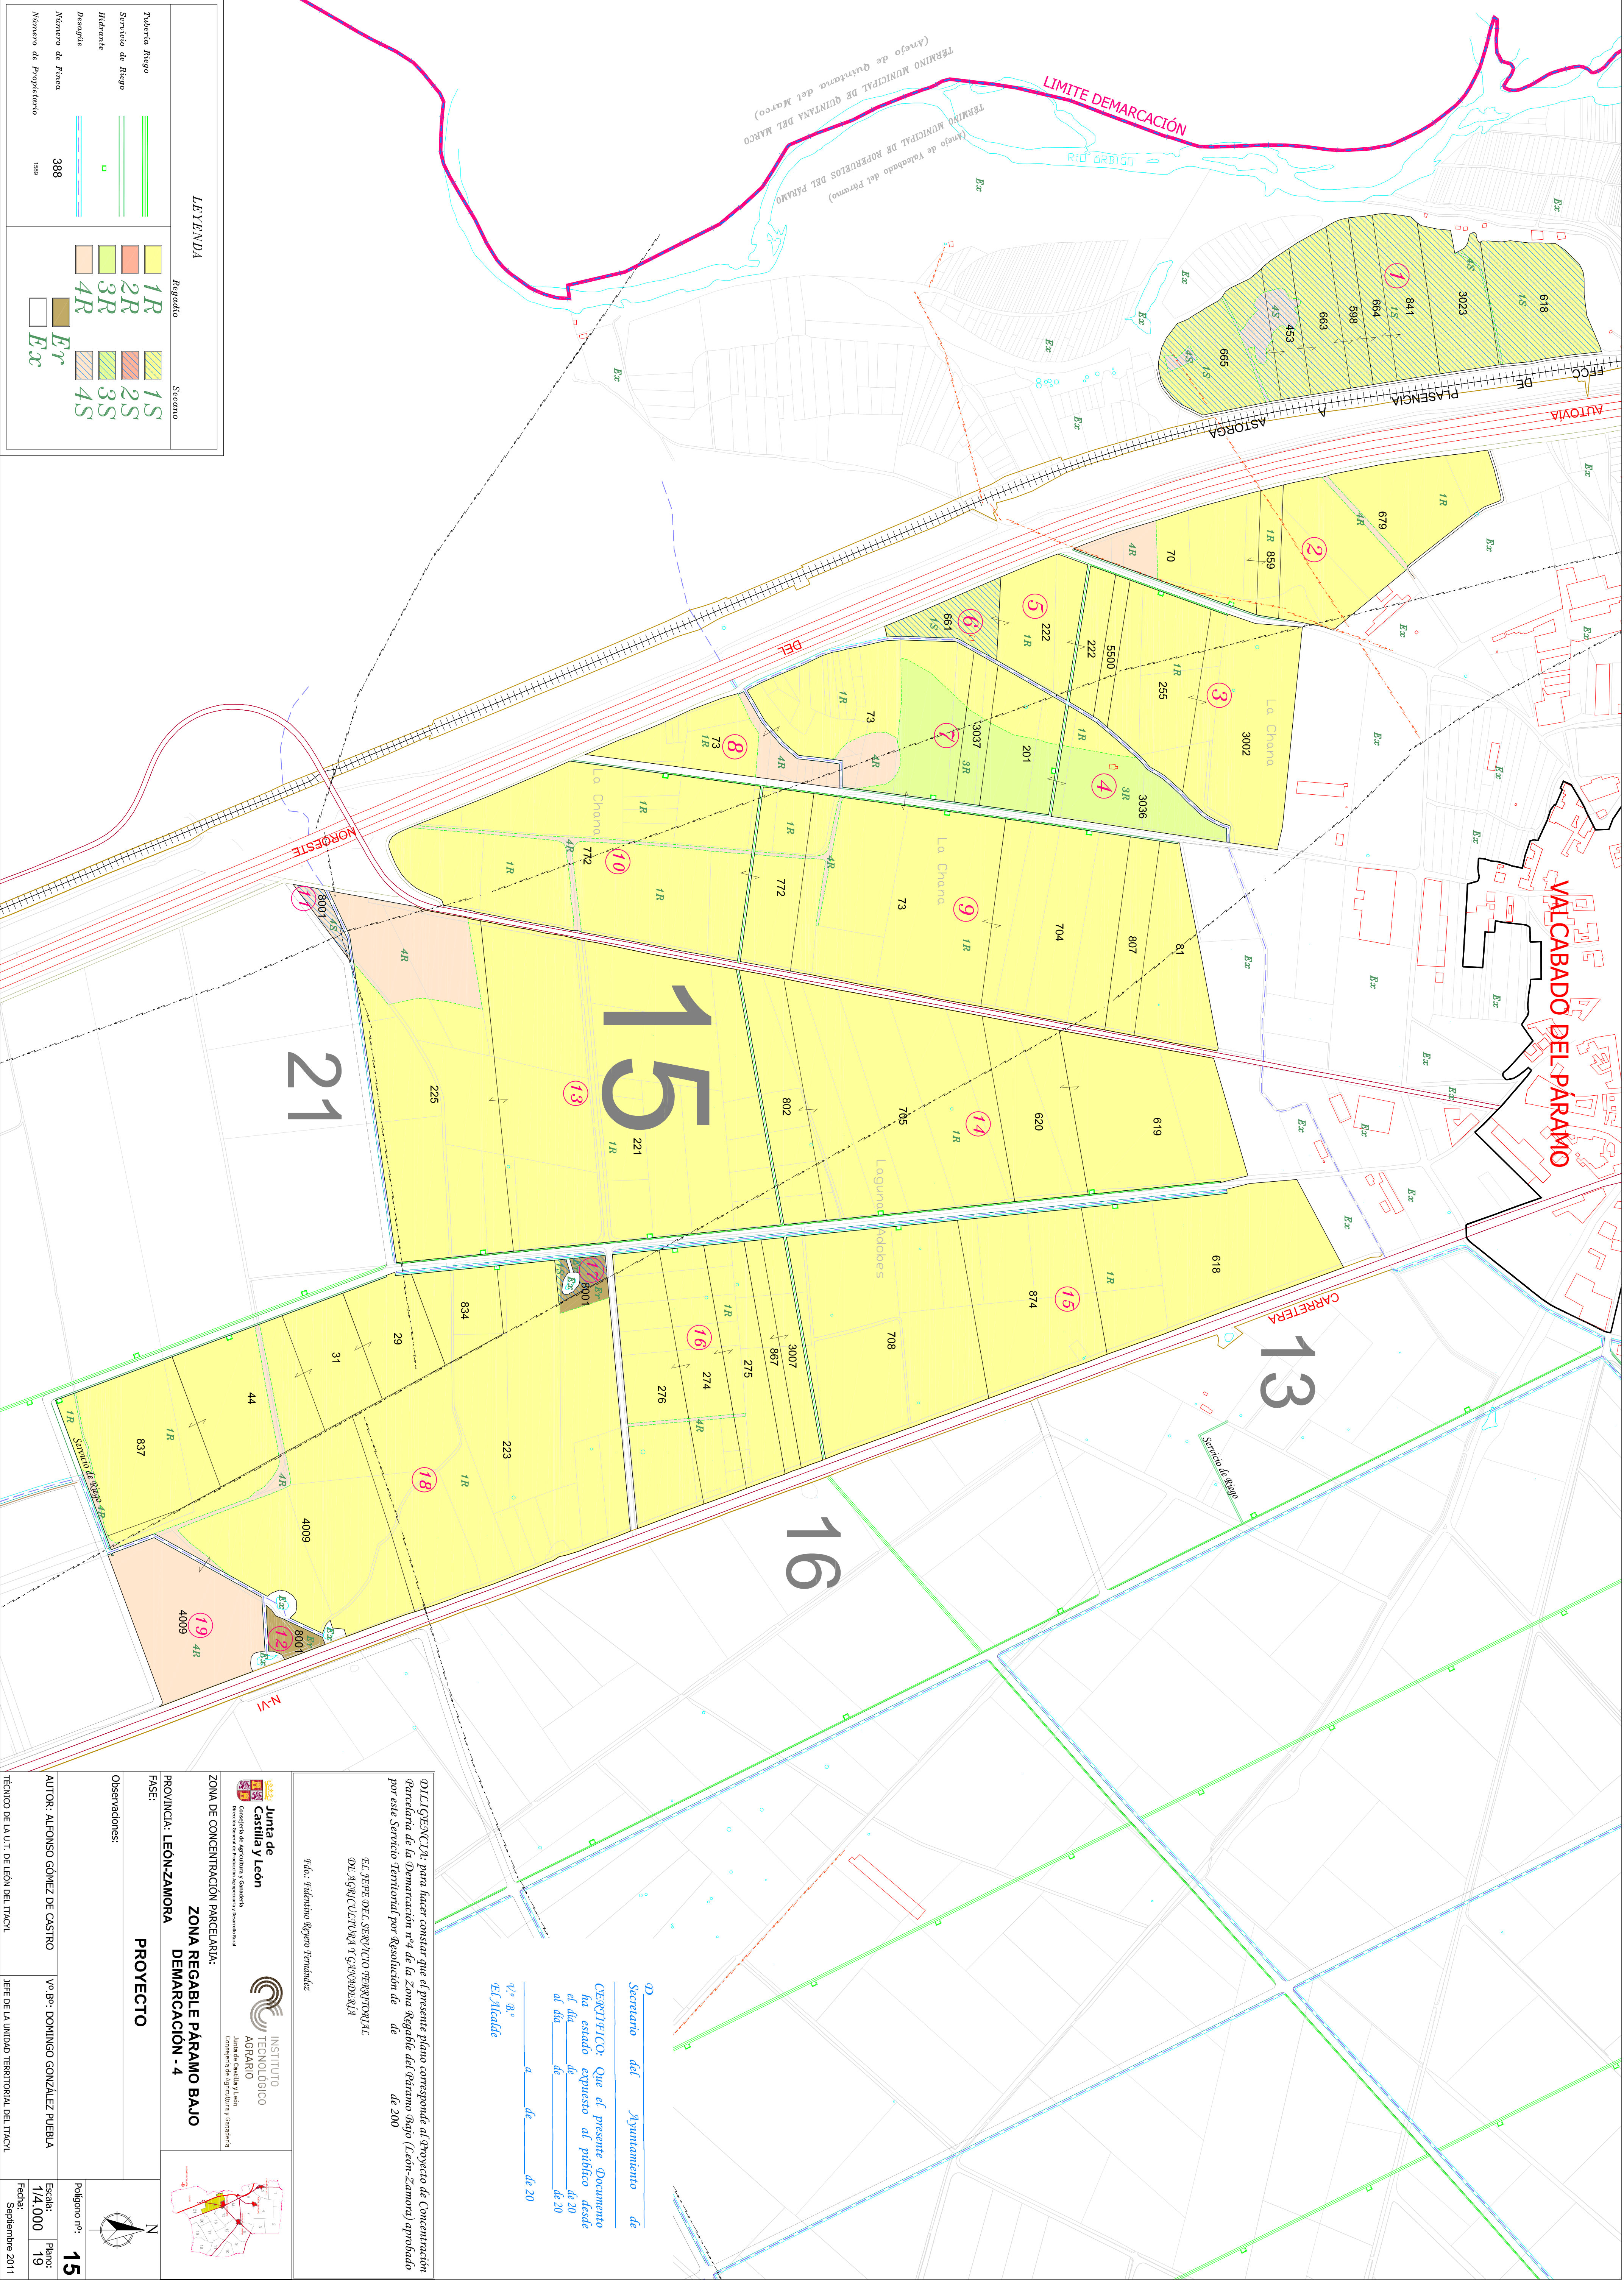

LEYENDA	
Regadio	Securo



Junta de Castilla y León

Consejería de Agricultura y Ganadería

Proyecto General de Irrigación Agraria y Pecuaria




INSTITUTO TECNOLÓGICO AGRARIO

Consejería de Agricultura y Ganadería

ZONA DE CONCENTRACIÓN PARCELIAR:

ZONA REGABLE PÁRAMO BAJO DEMARCACIÓN - 4

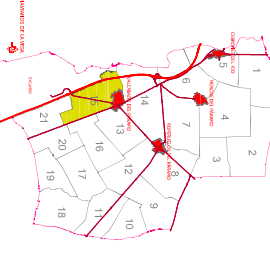

Observaciones:

PROYECTO

AUTOR: ALFONSO GÓMEZ DE CASTRO

FECHA: 14/09/2011

Vº Bº: DOMINGO GONZÁLEZ PUEBLA

FECHA: 14/09/2011

TÉCNICO DE LA U.T. DE LEÓN DEL ITACOL

FECHA: 14/09/2011