


DEMARCACIÓN 4

ACUERDO

POLIGONOS
DEMARCACIONES
DIST. POLIGONOS
GAMA COLORES
1
2
3
4
5
6
7
8
9
10
11
12
13
14
15
16
17
18
19
20
21

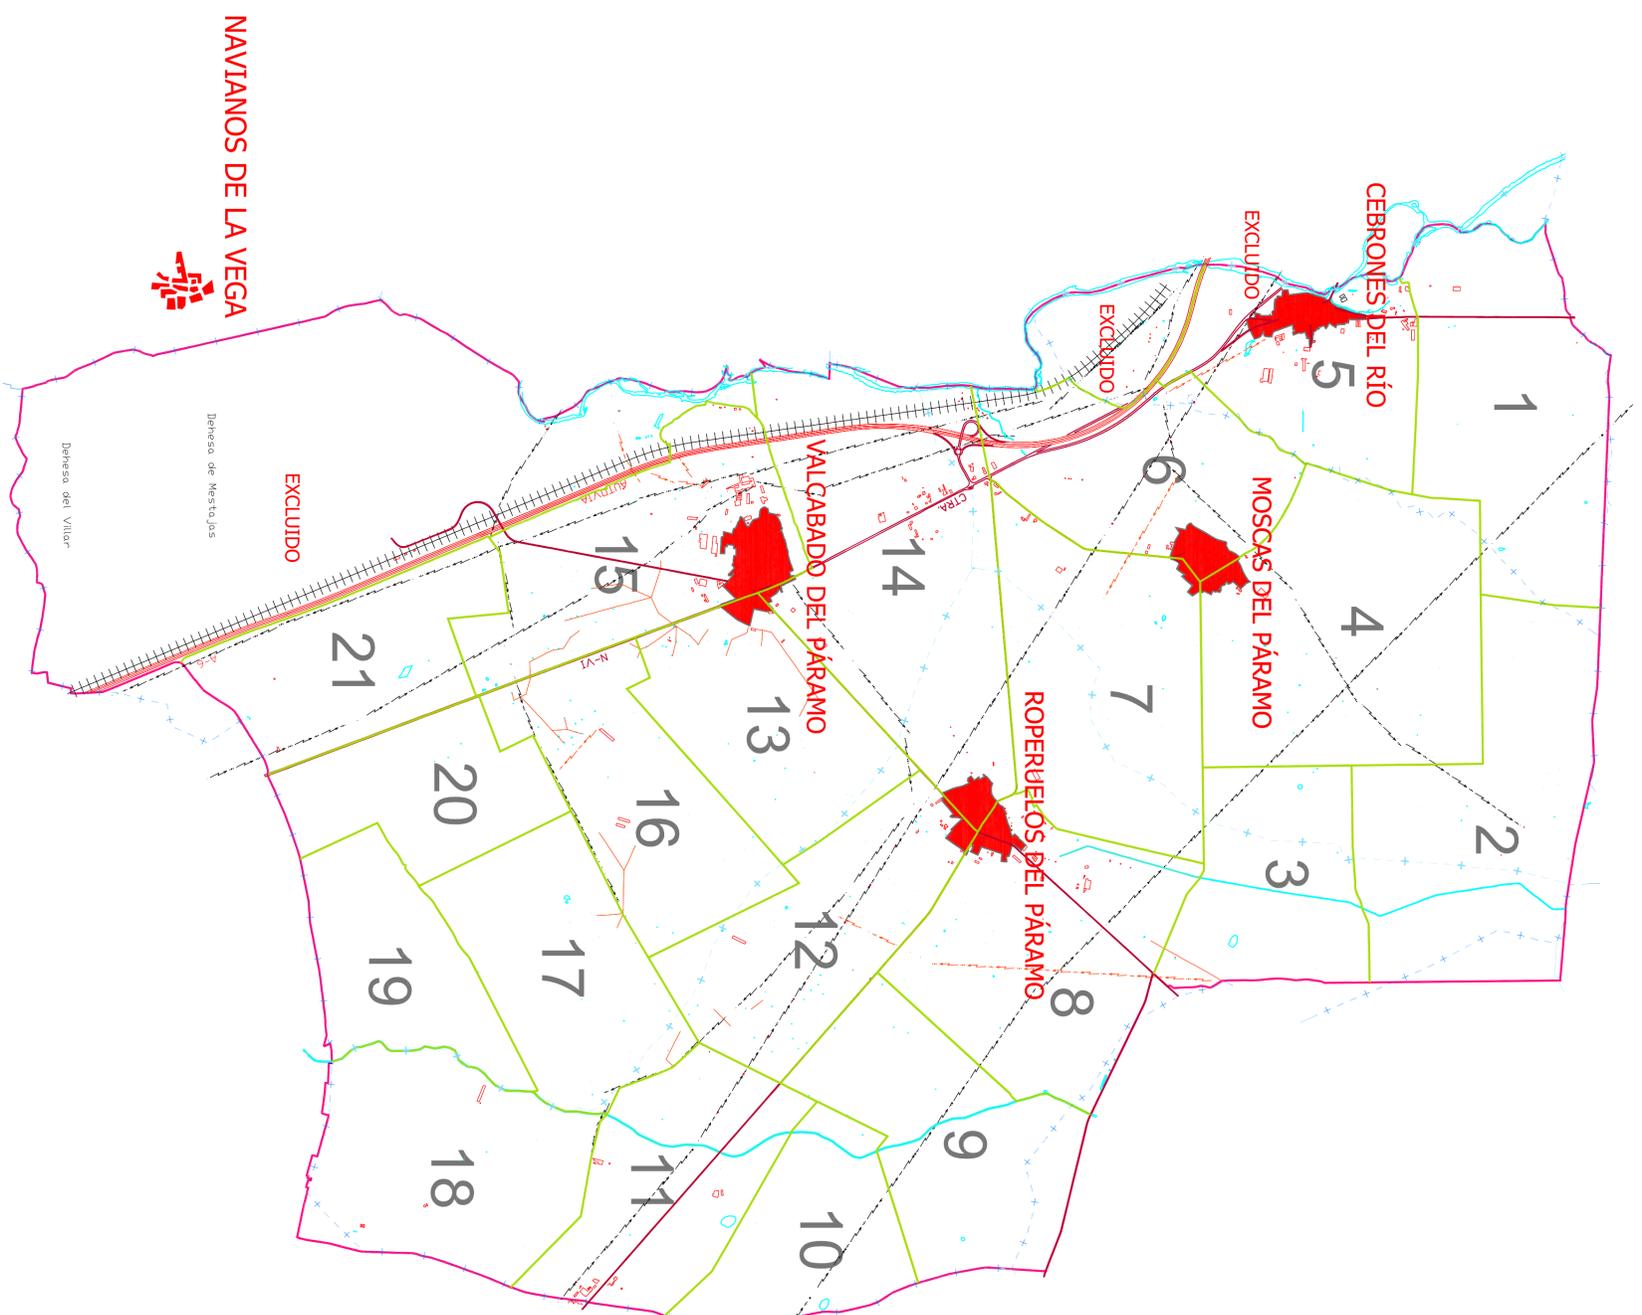

0
 Secretario del Ayuntamiento de
 CERTIFICADO: Que el presente Documento
 ha estado expuesto al público desde
 el día _____ de 2011
 al día _____ de 2011
 El Alcalde
 _____ de _____ de 2011

DILEGENCIA: para hacer constar que el presente plano corresponde al Acuerdo de Concentración
 Preclaman de la Demarcación nº4 de la Zona Regable del Páramo Bajo (León-Zamora) aprobado por
 la Dirección General de Producción, Agropecuaria y Desarrollo Rural por Resolución de _____ de 2011

EL JEFE DEL SERVICIO TERRITORIAL
 DE AGRICULTURA Y GANADERÍA

Fdo.: Valentino Riego Fernández


Junta de Castilla y León
 Consejería de Agricultura y Ganadería
 Dirección General de Producción Agropecuaria y Desarrollo Rural


INSTITUTO TECNOLÓGICO AGRARIO
 Zona de Castilla y León
 Consejería de Agricultura y Ganadería

ZONA CONCENTRACIÓN:

ZONA REGABLE PÁRAMO BAJO (LEÓN)
DEMARCACIÓN 4



TRABAJO:

DISTRIBUCIÓN POLÍGONOS


AUTOR: ALFONSO GÓMEZ DE CASTRO

Plano: 3

TECNICO DE LA U.T. DE LEÓN DEL I.T.A.

JEFE DE LA UNIDAD TERRITORIAL DEL I.T.A.

Fecha: Junio 2013

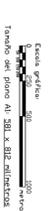

NAVIANOS DE LA VEGA