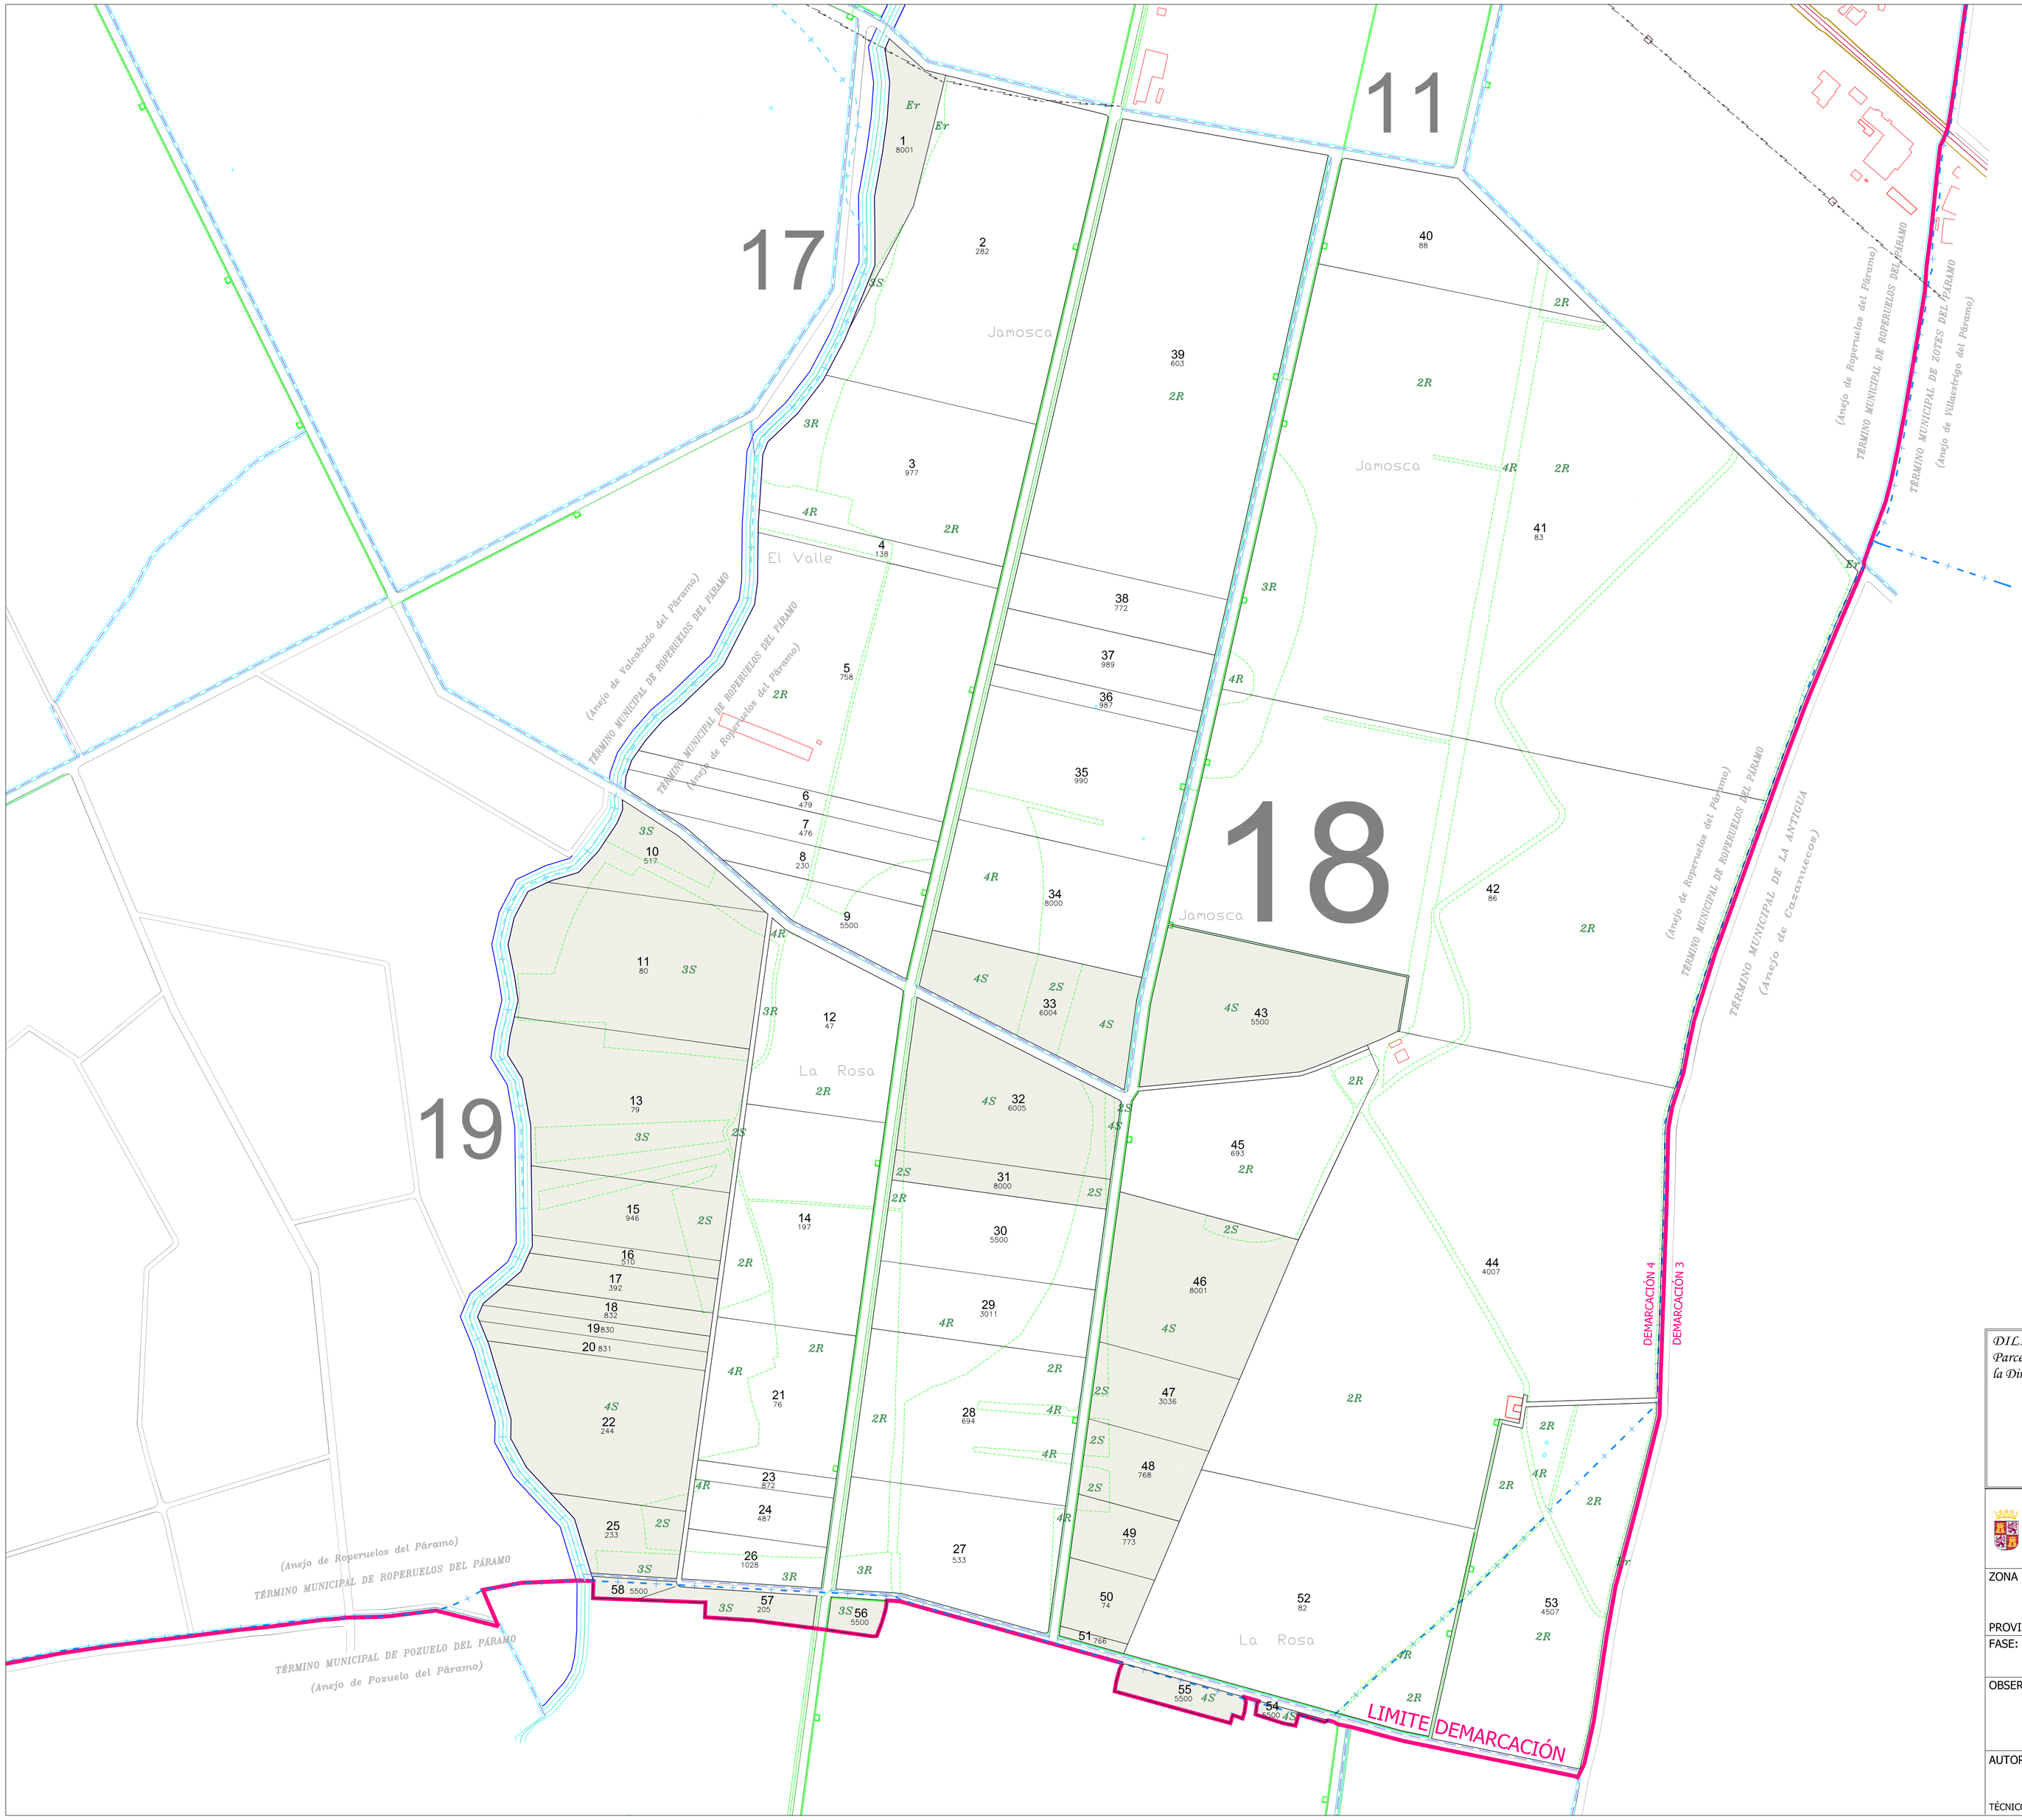

LEYENDA

	Regadío	Secano
Tubería Riego		
Servicio de Riego		
Hidrante		
Desagüe		
Número de Finca	388	
Número de Propietario	1589	
	1R, 2R, 3R, 4R, Er	1S, 2S, 3S, 4S, Er
	Ex	
Línea de clase		

Escala gráfica: 0 50 100 200 metros

Tamaño del plano A1: 581 x 812 milímetros

D._____
Secretario del Ayuntamiento de _____

CERTIFICO: Que el presente Documento ha estado expuesto al público desde el día_____de_____de 201
al día_____de_____de 201

_____a____de_____de 201

V.º B.º
El Alcalde

DILIGENCIA: para hacer constar que el presente plano corresponde al Acuerdo de Concentración Parcelaria de la Demarcación nº4 de la Zona Regable del Páramo Bajo (León-Zamora) aprobado por la Dirección General de Producción Agropecuaria y Desarrollo Rural por Resolución de de de 201

EL JEFE DEL SERVICIO TERRITORIAL
DE AGRICULTURA Y GANADERÍA

Fdo.: Fidentino Reyero Fernández

Junta de Castilla y León
Consejería de Agricultura y Ganadería
Dirección General de Producción Agropecuaria y Desarrollo Rural

INSTITUTO TECNOLÓGICO AGRARIO
Junta de Castilla y León
Consejería de Agricultura y Ganadería

ZONA DE CONCENTRACIÓN PARCELARIA:
ZONA REGABLE PÁRAMO BAJO (LEÓN)
DEMARCACIÓN 4

PROVINCIA: **LEÓN-ZAMORA**

FASE:
ACUERDO

OBSERVACIONES:

N

Polígono nº: **18**

AUTOR: ALFONSO GÓMEZ DE CASTRO
TÉCNICO DE LA U.T. DE LEÓN DEL I.T.A.

Vº.Bº: DOMINGO GONZÁLEZ PUEBLA
JEFE DE LA UNIDAD TERRITORIAL DEL I.T.A.

Escala: 1/4.000
Plano: 21
Fecha: Junio 2013