


CAMA DE COLORES DE LAS DIFERENTES CLASES DE SUELOS

Clase	Valor	Regadío	Secano
Primera	100 pías	1R	1S
Segunda	90 pías	2R	2S
Tercera	80 pías	3R	3S
Cuarta	50 pías	4R	4S
Ervid	10 pías	Er	
Excluido	0 pías	Ex	

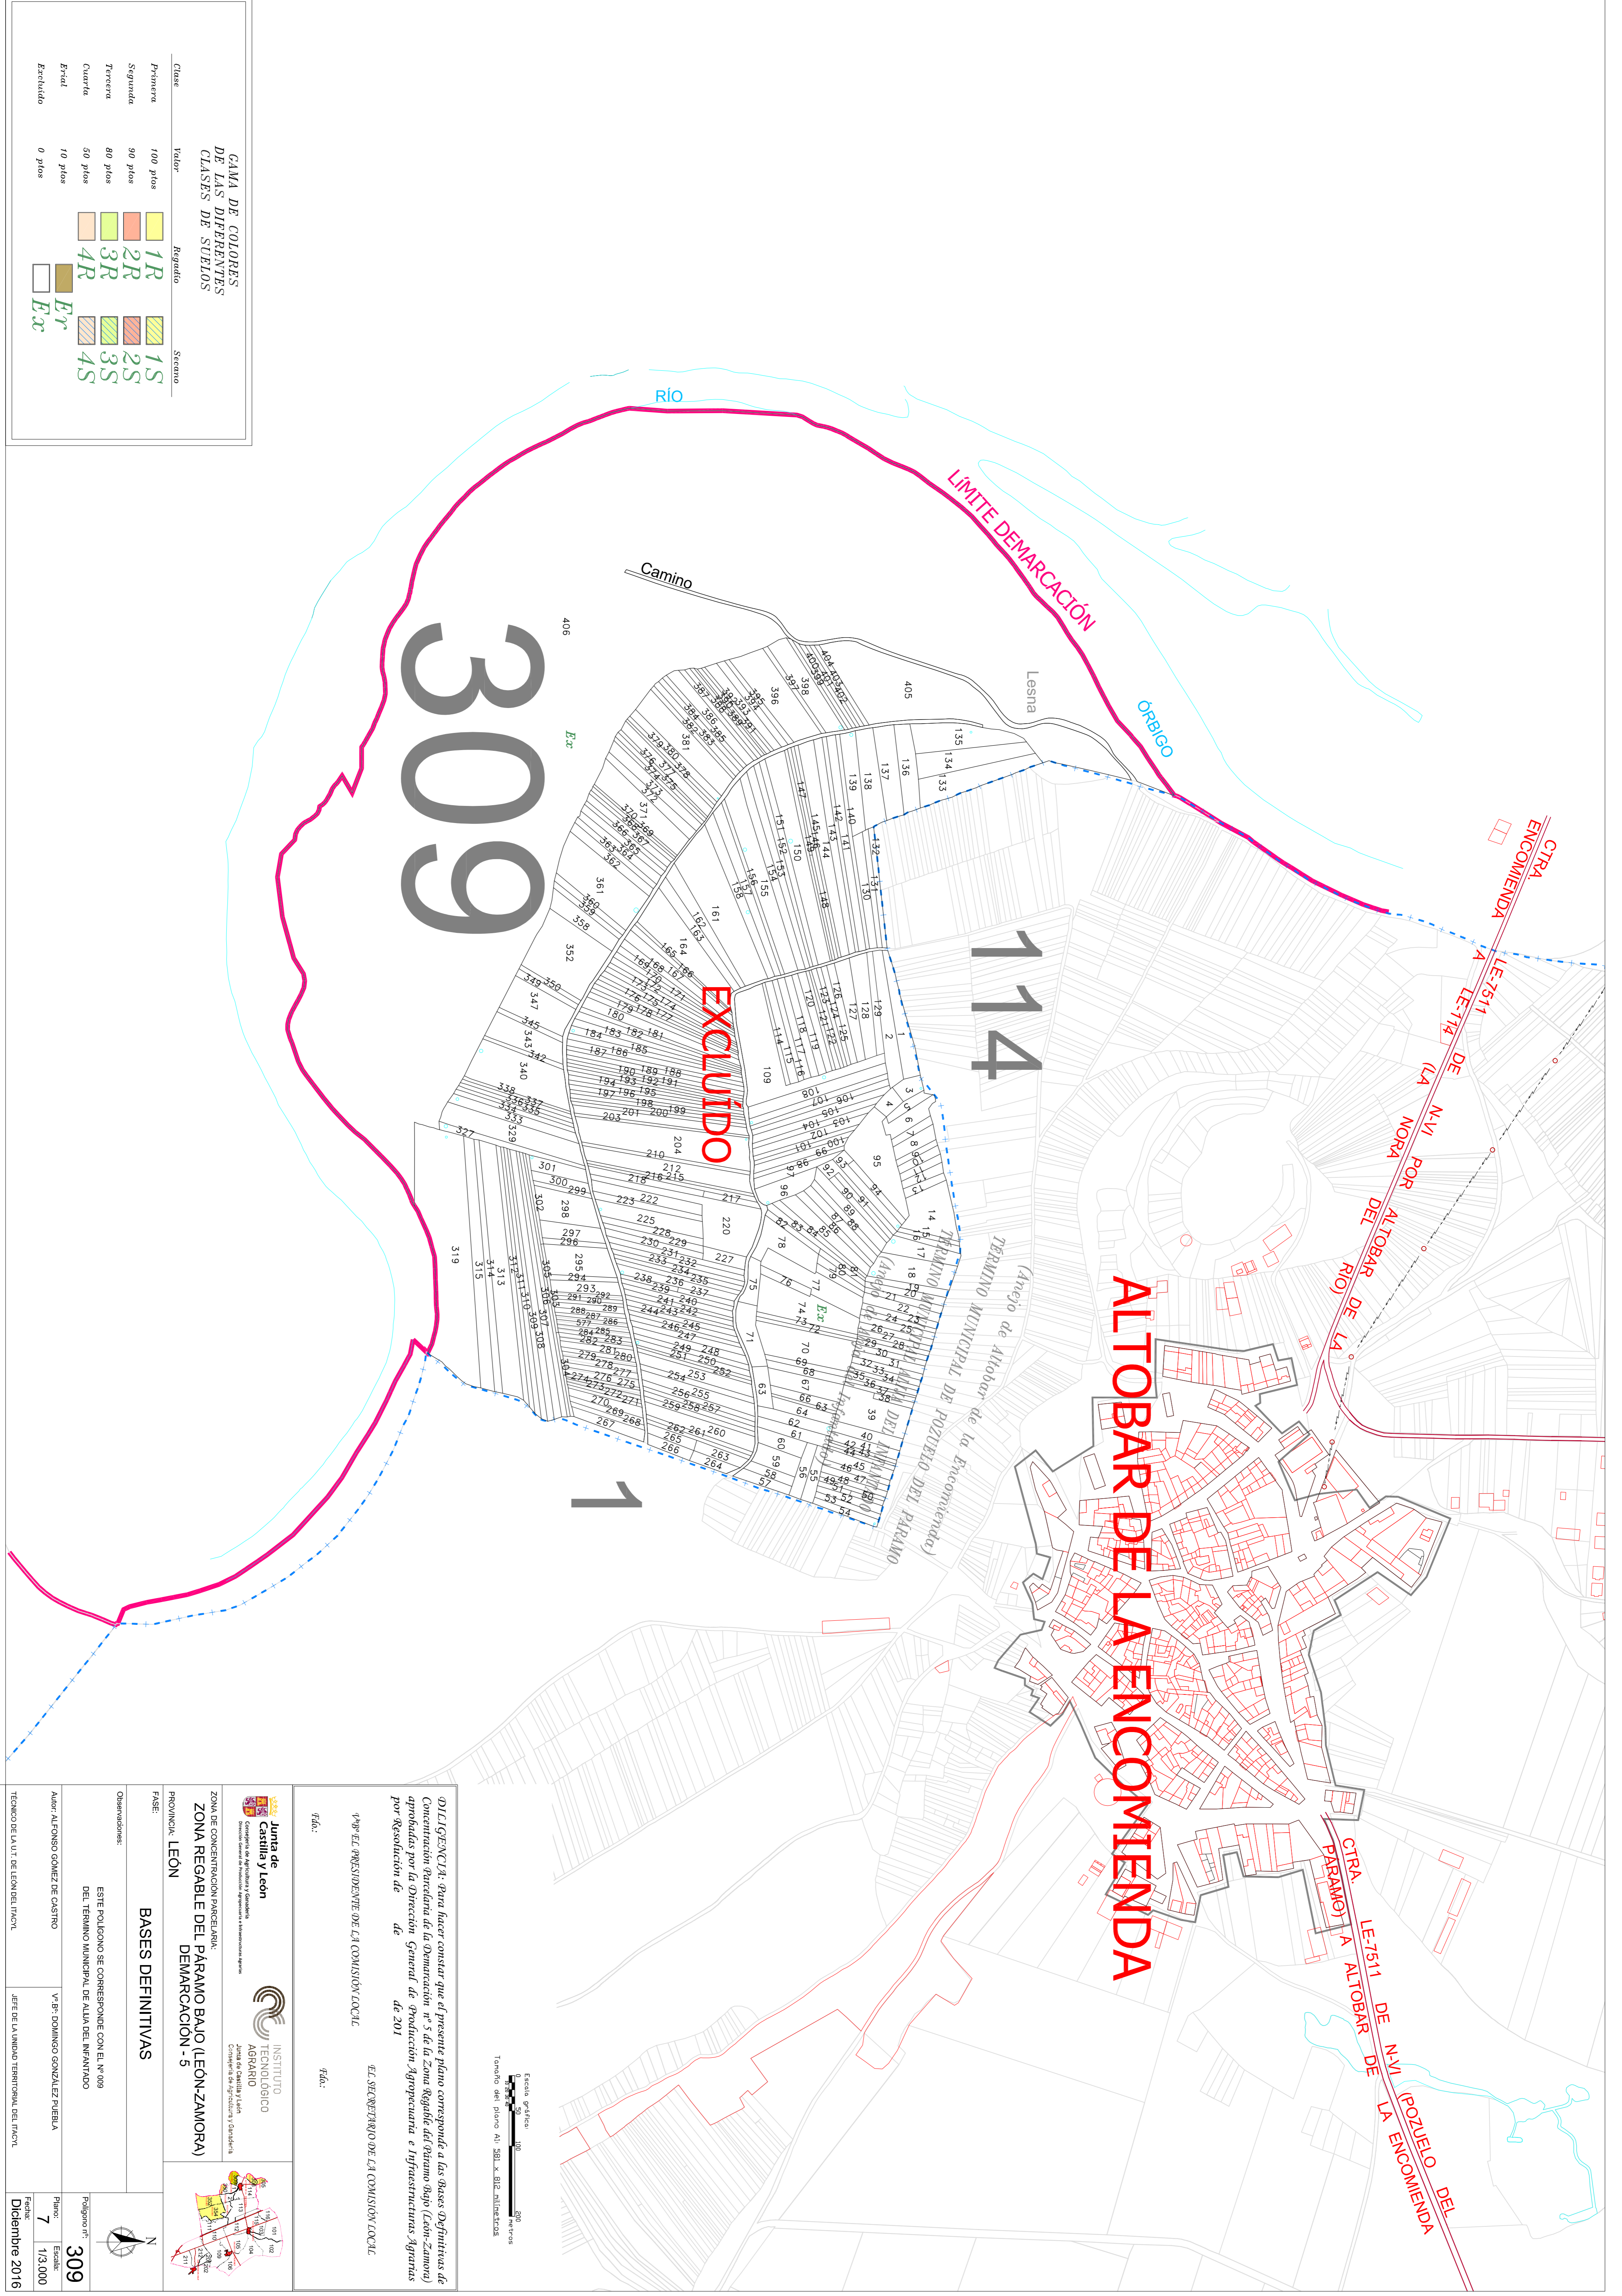

DEL I.G.E.N.C.I.A.: Para hacer constar que el presente plano corresponde a las Bases Definitivas de Concentración Parcelaria de la Demarcación nº 5 de la Zona Regable del Paramo Bajo (León-Zamora) aprobadas por la Dirección General de Producción Agropecuaria e Infraestructuras Agrarias por Resolución de ... de ... de 201

EL SECRETARIO DE LA COMISIÓN LOCAL

Fdo.: _____

EL PRESIDENTE DE LA COMISIÓN LOCAL

Fdo.: _____

Junta de Castilla y León
 Consejería de Agricultura y Ganadería
 Dirección General de Producción Agropecuaria e Infraestructuras Agrarias

INSTITUTO TECNOLÓGICO AGRARIO
 Junta de Castilla y León
 Centro de Estudios y Servicios

ZONA DE CONCENTRACIÓN PARCELARIA:
ZONA REGABLE DEL PÁRAMO BAJO (LEÓN-ZAMORA)
DEMARCACION - 5

PROVINCIA: LEÓN

FASE: BASES DEFINITIVAS

Observaciones:
 ESTE POLÍGONO SE CORRESPONDE CON EL Nº 009 DEL TÉRMINO MUNICIPAL DE ALBA DEL INFANTADO

Autor: ALFONSO GÓMEZ DE CASTRO

Vº Bº: DOMINGO GONZÁLEZ PUEBLA

Polígono nº: 309

Escala: 1:3.000

Fecha: 7

Diciembre 2016

TÉCNICO DE LA U.T. DE LEÓN DEL I.N.C.I.A.L.

JEFE DE LA UNIDAD TERRITORIAL DEL I.N.C.I.A.L.

