


CAMA DE COLORES DE LAS DIFERENTES CLASES DE SUELOS		
Clase	Valor	Figuratio
Primera	100 pios	1R
Segunda	90 pios	2R
Tercera	80 pios	3R
Cuarta	50 pios	4R
Frías	10 pios	Er
Excluido	0 pios	Ex

Secano	
Figuratio	Valor
1S	100 pios
2S	90 pios
3S	80 pios
4S	50 pios
Er	10 pios
Ex	0 pios

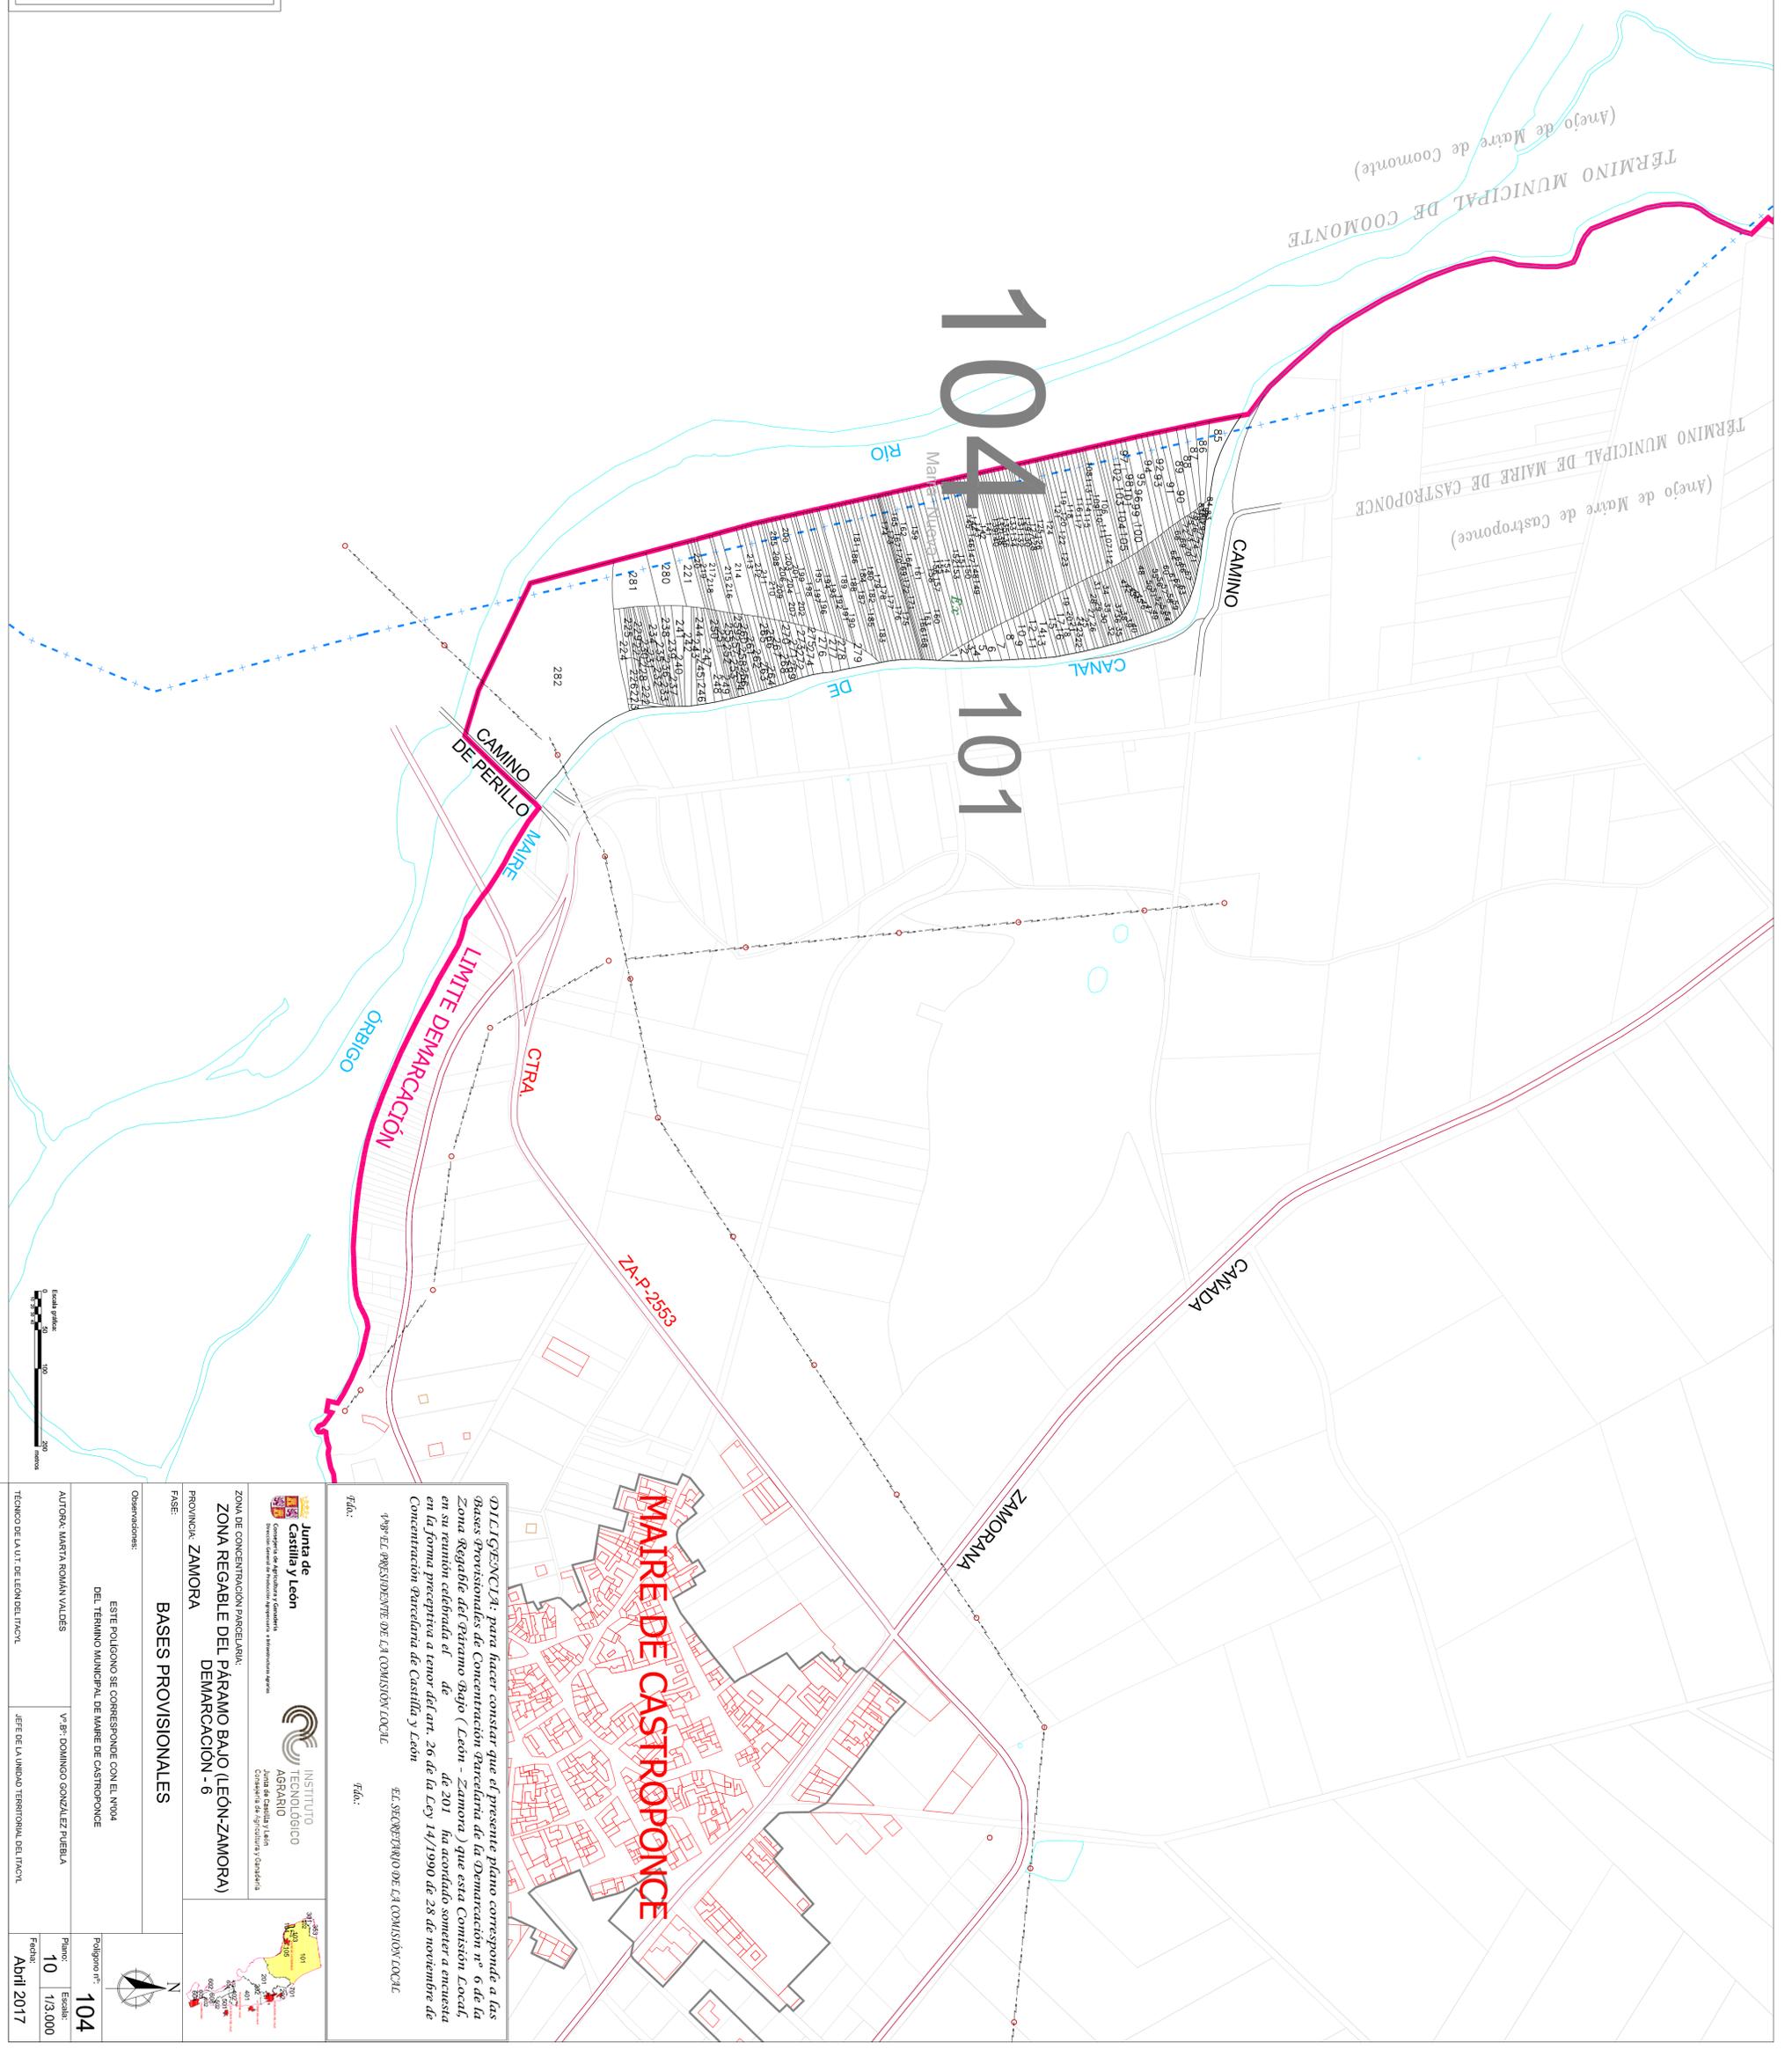

MAIRE DE CASTROPONCE

ORDENAMIENTOS: para hacer constar que el presente plano corresponde a las Bases Provisionales de Concentración Parcelaria de la Demarcación nº 6 de la Zona Regable del Paramo Bajo (León - Zamora) que esta Comisión Local, en su reunión celebrada el de de de 201 ha acordado someter a encuesta en la forma preceptiva a tenor del art. 26 de la Ley 14/1990 de 28 de noviembre de Concentración Parcelaria de Castilla y León

FECHA: EL SECRETARIO DE LA COMISION LOCAL

FECHA: EL PRESIDENTE DE LA COMISION LOCAL

Junta de Castilla y León
 Consejería de Agricultura y Ganadería
 Consejería de Recursos Agrarios y Medioambientales

INSTITUTO TECNICO OFICIAL ABRILIO
 Consejería de Agricultura y Ganadería

ZONA DE CONCENTRACION PARCELARIA:
ZONA REGABLE DEL PARAMO BAJO (LEÓN-ZAMORA)
DEMARCAACION - 6

PROVINCIA: ZAMORA

BASES PROVISIONALES

Observaciones:
 ESTE POLIGONO SE CORRESPONDE CON EL N.º 04 DEL TERMINO MUNICIPAL DE MAIRE DE CASTROPONCE

AUTORA: MARTA ROMÁN VALDES

V.º B.º: DOMINGO GONZÁLEZ PUEBLA

Polígono nº: 104
Plano: 10
Escala: 1/3.000
Fecha: Abril 2017

