


Clase	Valor	Regadio	Secano
Primera	100 pios	1R	1S
Segunda	90 pios	2R	2S
Tercera	80 pios	3R	3S
Cuarta	60 pios	4R	4S
Enjal	10 pios	Er	
Excluido	0 pios	Ex	

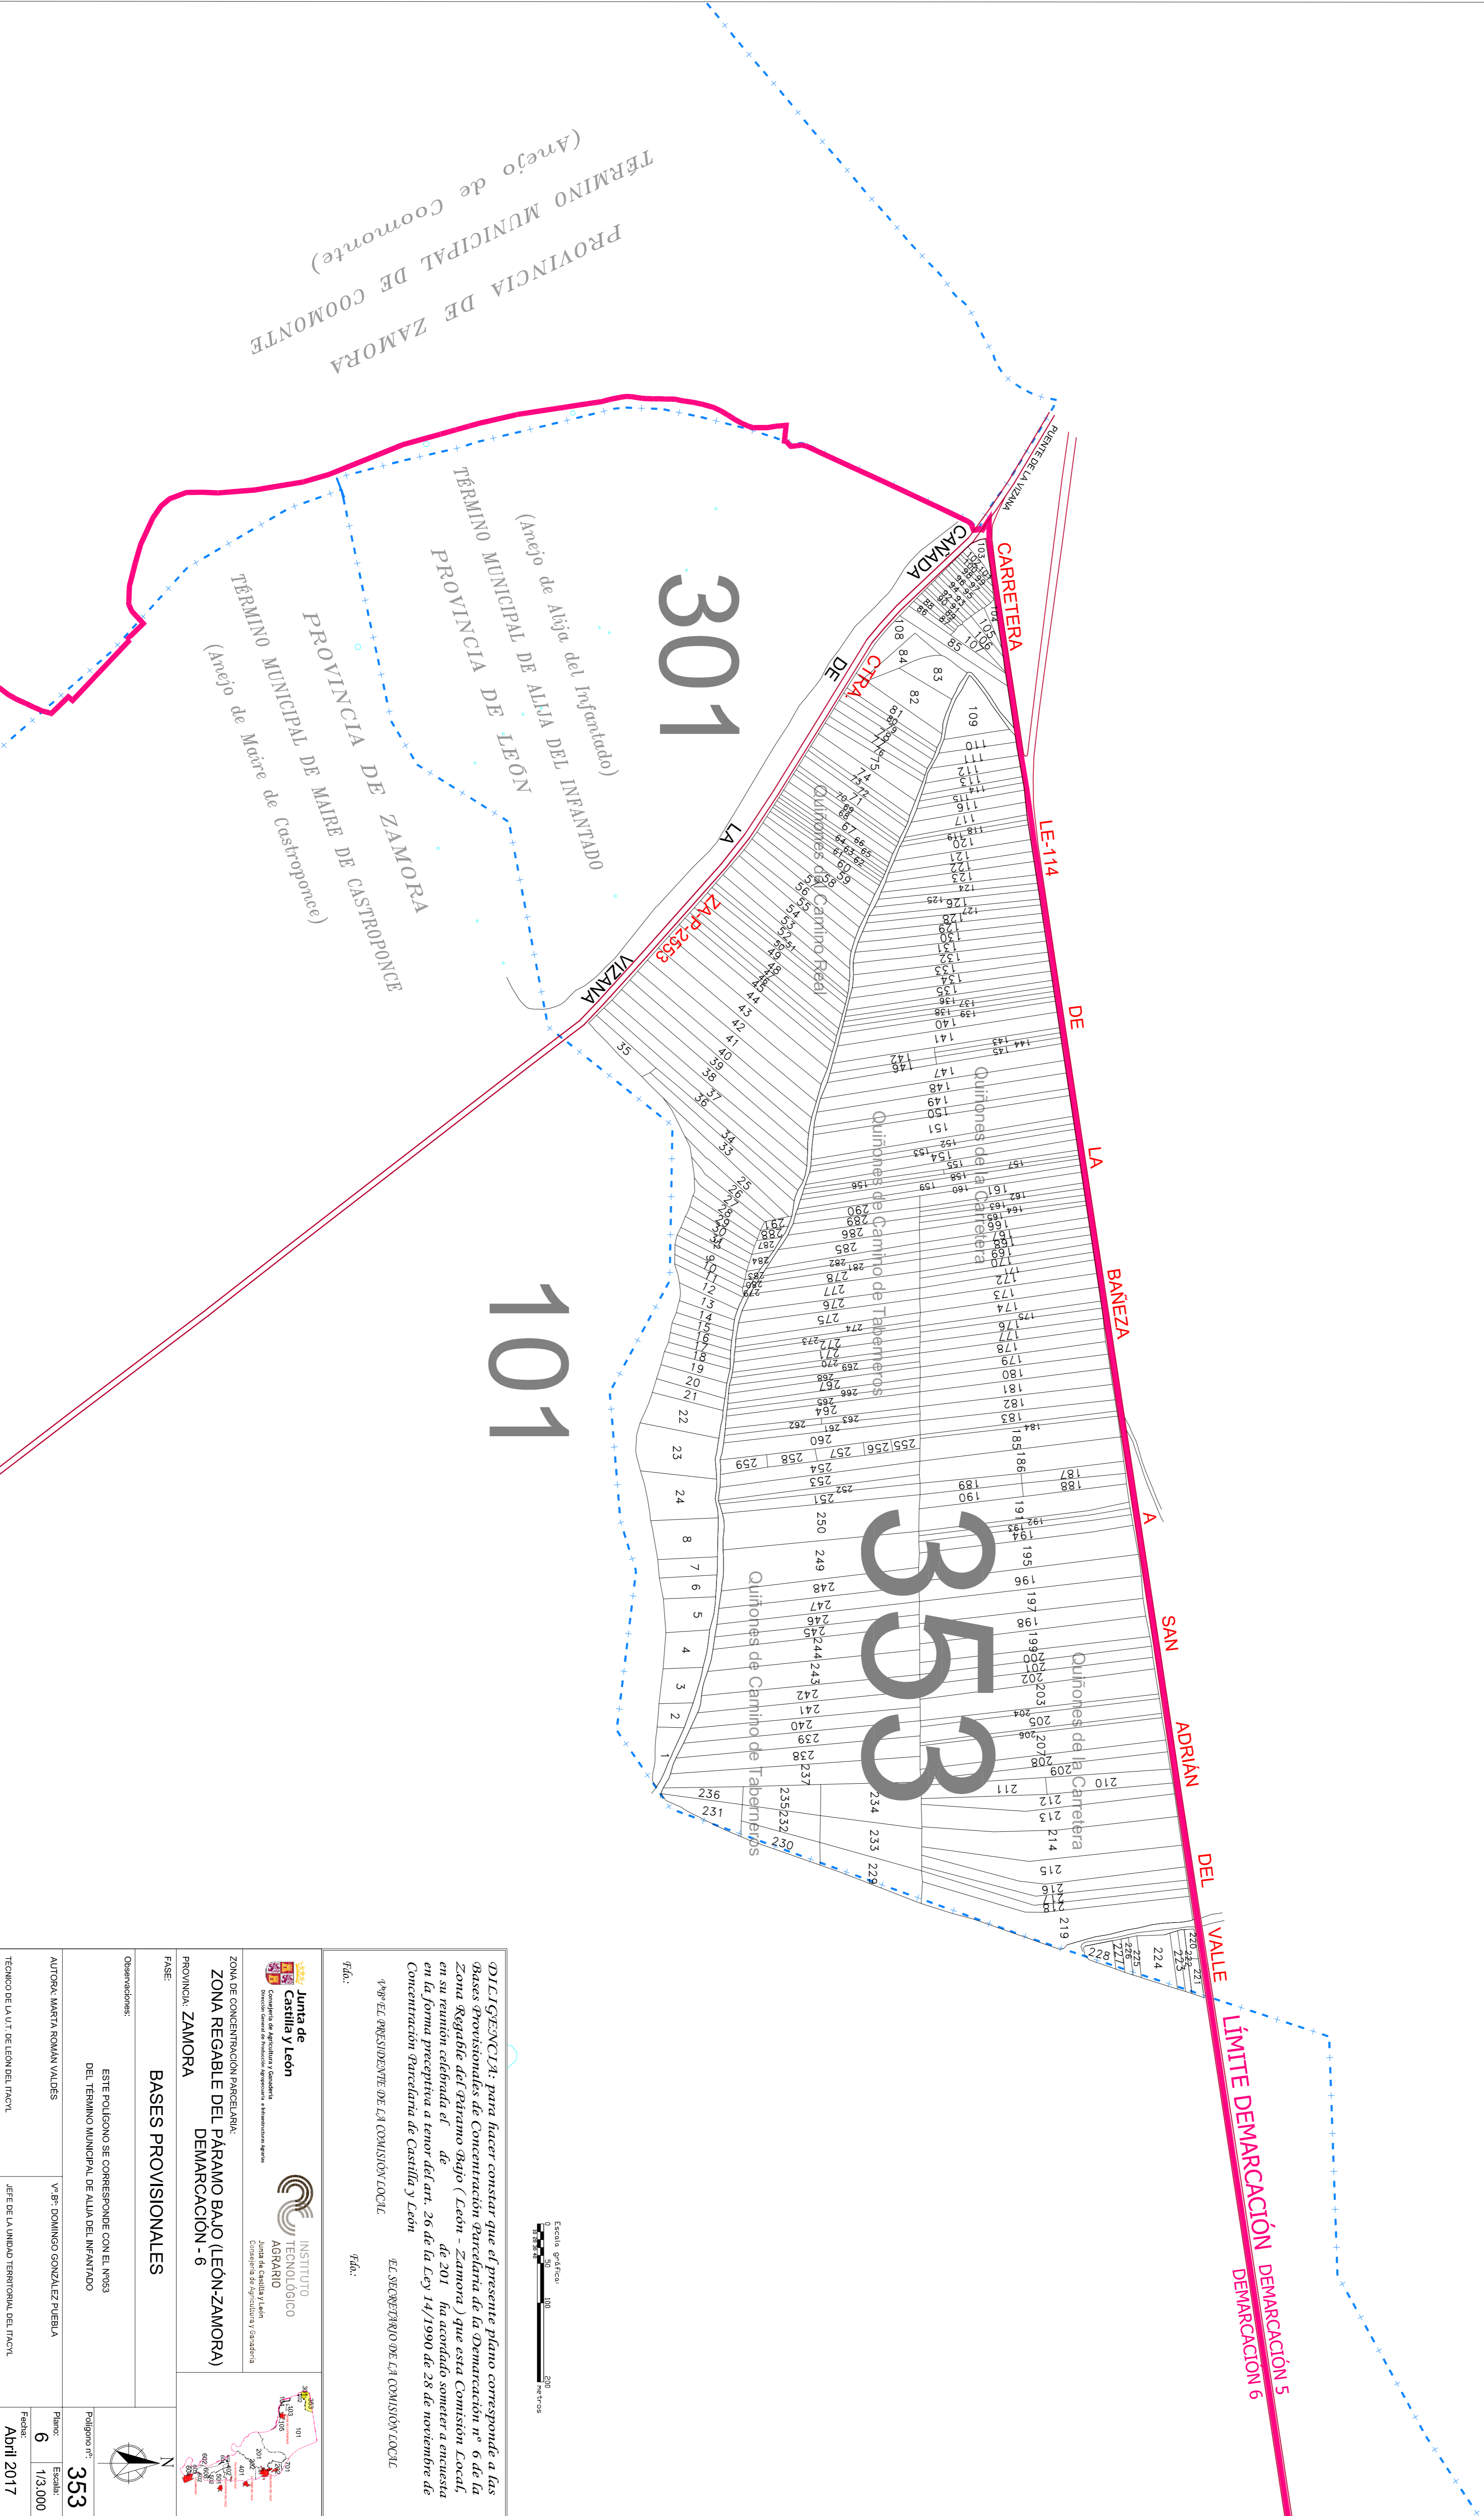

DILEGNCIA: para hacer constar que el presente plano corresponde a las bases provisionales de Concentración Parcelaria de la Demarcación nº 6 de la Zona Regable del Paramo Bajo (León - Zamora) que esta Comisión Local, en su reunión celebrada el de de 2011 ha acordado someter a encuesta en la forma preceptiva a tenor del art. 26 de la Ley 14/1990 de 28 de noviembre de Concentración Parcelaria de Castilla y León

EL PRESIDENTE DE LA COMISIÓN LOCAL

EL SECRETARIO DE LA COMISIÓN LOCAL

fdo: fdo:

Junta de Castilla y León
 Consejería de Agricultura y Ganadería
 Dirección General de Producción Agraria e Innovación Agraria

INSTITUTO TECNOLÓGICO AGRARIO
 Junta de Castilla y León
 Consejería de Agricultura y Ganadería

ZONA DE CONCENTRACION PARCELARIA:
 ZONA REGABLE DEL PARAMO BAJO (LEON-ZAMORA)

PROVINCIA: ZAMORA

FASE: BASES PROVISIONALES

Observaciones:
 ESTE POLIGONO SE CORRESPONDE CON EL Nº03 DEL TERMINO MUNICIPAL DE ALFA DEL INFANTADO

Polígono nº: 353

Figura: 6

Escala: 1/3.000

Fecha: Abril 2017

AUTORA: MARTA ROMAN VALDES

Vº Bº: DOMINGO GONZALEZ PUEBLA

TÉCNICO DE LA UT: DE LEON DEL TRAC

Jefe de la Unidad Territorial del Trac: