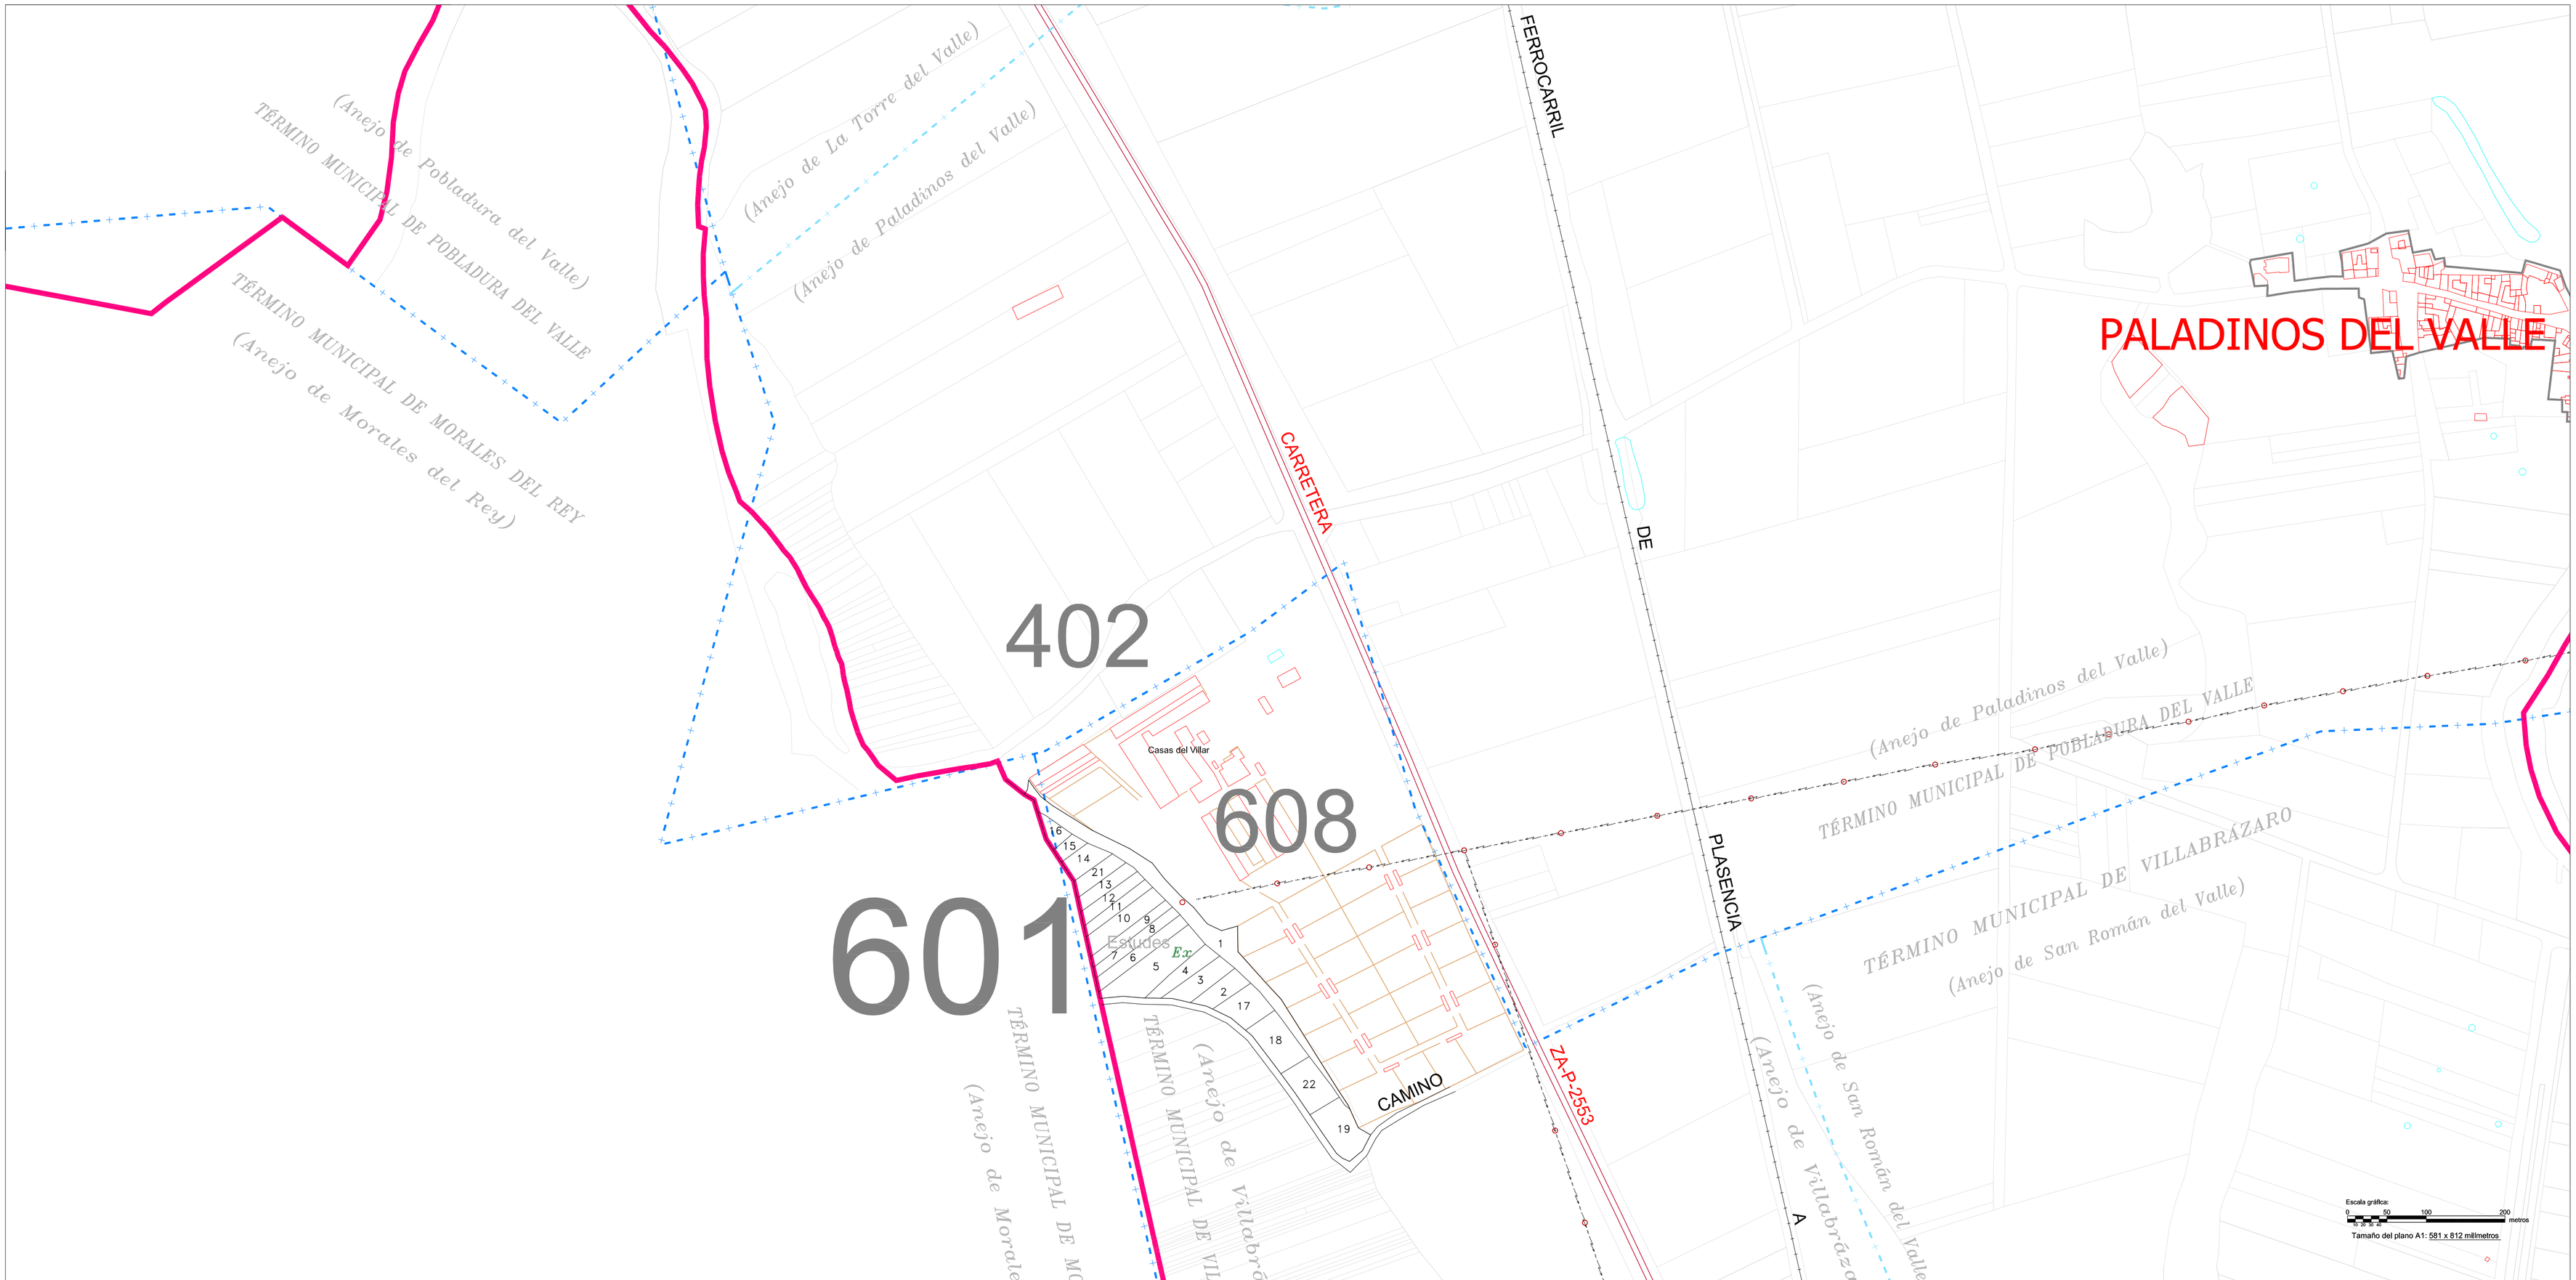

DILIGENCIA: para hacer constar que el presente plano corresponde a las Bases Provisionales de Concentración Parcelaria de la Demarcación nº 6 de la Zona Regable del Páramo Bajo (León - Zamora) que esta Comisión Local, en su reunión celebrada el de de 201 ha acordado someter a encuesta en la forma preceptiva a tenor del art. 26 de la Ley 14/1990 de 28 de noviembre de Concentración Parcelaria de Castilla y León

VºBº EL PRESIDENTE DE LA COMISIÓN LOCAL

Fdo.:

EL SECRETARIO DE LA COMISIÓN LOCAL

Fdo.:

GAMA DE COLORES DE LAS DIFERENTES CLASES DE SUELOS

Clase	Valor	Regadío	Secano
Primera	100 ptos	1R	1S
Segunda	90 ptos	2R	2S
Tercera	80 ptos	3R	3S
Cuarta	50 ptos	4R	4S
Erial	10 ptos	Er	
Excluido	0 ptos	Ex	

Junta de Castilla y León
Consejería de Agricultura y Ganadería
Dirección General de Producción Agropecuaria e Infraestructuras Agrarias

INSTITUTO TECNOLÓGICO AGRARIO
Junta de Castilla y León
Consejería de Agricultura y Ganadería

ZONA DE CONCENTRACIÓN PARCELARIA:

ZONA REGABLE PÁRAMO BAJO (LEÓN-ZAMORA)
DEMARCACIÓN - 6

PROVINCIA: **ZAMORA**

FASE:

BASES PROVISIONALES

Observaciones:

ESTE POLÍGONO SE CORRESPONDE CON EL Nº001
DEL TÉRMINO MUNICIPAL DE VILLABRÁZARO

Polígono nº: 601

AUTORA: MARTA ROMÁN VALDÉS
TÉCNICA DE LA U.T. DE LEÓN DEL ITACYL

Vº.Bº: DOMINGO GONZÁLEZ PUEBLA
JEFE DE LA UNIDAD TERRITORIAL DEL ITACYL

Plano: 18
Escala: 1/3.000
Fecha: Abril 2017