

Junta de Castilla y León
 Consejería de Agricultura y Ganadería
 Dirección General de Protección Agropecuaria y Desarrollo Rural

INSTITUTO TECNOLÓGICO AGRARIO
 Junta de Castilla y León
 Consejería de Agricultura y Ganadería

ZONA DE CONCENTRACIÓN PARCELARIA:
ZONA REGABLE PÁRAMO BAJO
DEMARCACIÓN - 7

PROVINCIA: **LEÓN-ZAMORA**

FASE: **PROYECTO**

Observaciones:

Polígono nº: **6**

AUTORA: YOLANDA BRIME ZANCA Vº.Bº: DOMINGO GONZÁLEZ PUEBLA

TÉCNICO DE LA U.T. DE LEÓN DEL ITACYL JEFE DE LA UNIDAD TERRITORIAL DEL ITACYL

Escala: **1/4.000** Plano: **10**

Fecha: **Noviembre 2014**

DILIGENCIA: para hacer constar que el presente plano corresponde al Proyecto de Concentración Parcelaria de la Demarcación nº7 de la Zona Regable del Páramo Bajo (León-Zamora) aprobado por este Servicio Territorial por Resolución de 24 de Septiembre de 2014

EL JEFE DEL SERVICIO TERRITORIAL DE AGRICULTURA Y GANADERÍA

Fdo.: *Filantino Reyero Fernández*




D Secretario del Ayuntamiento de

CERTIFICO: Que el presente Documento ha estado expuesto al público desde el día de de 20 al día de de 20

a de de 20

Vº Bº
 EL Alcalde

Escala gráfica:
 0 50 100 200 metros
 Tamaño del plano A1: 841 x 594 milímetros

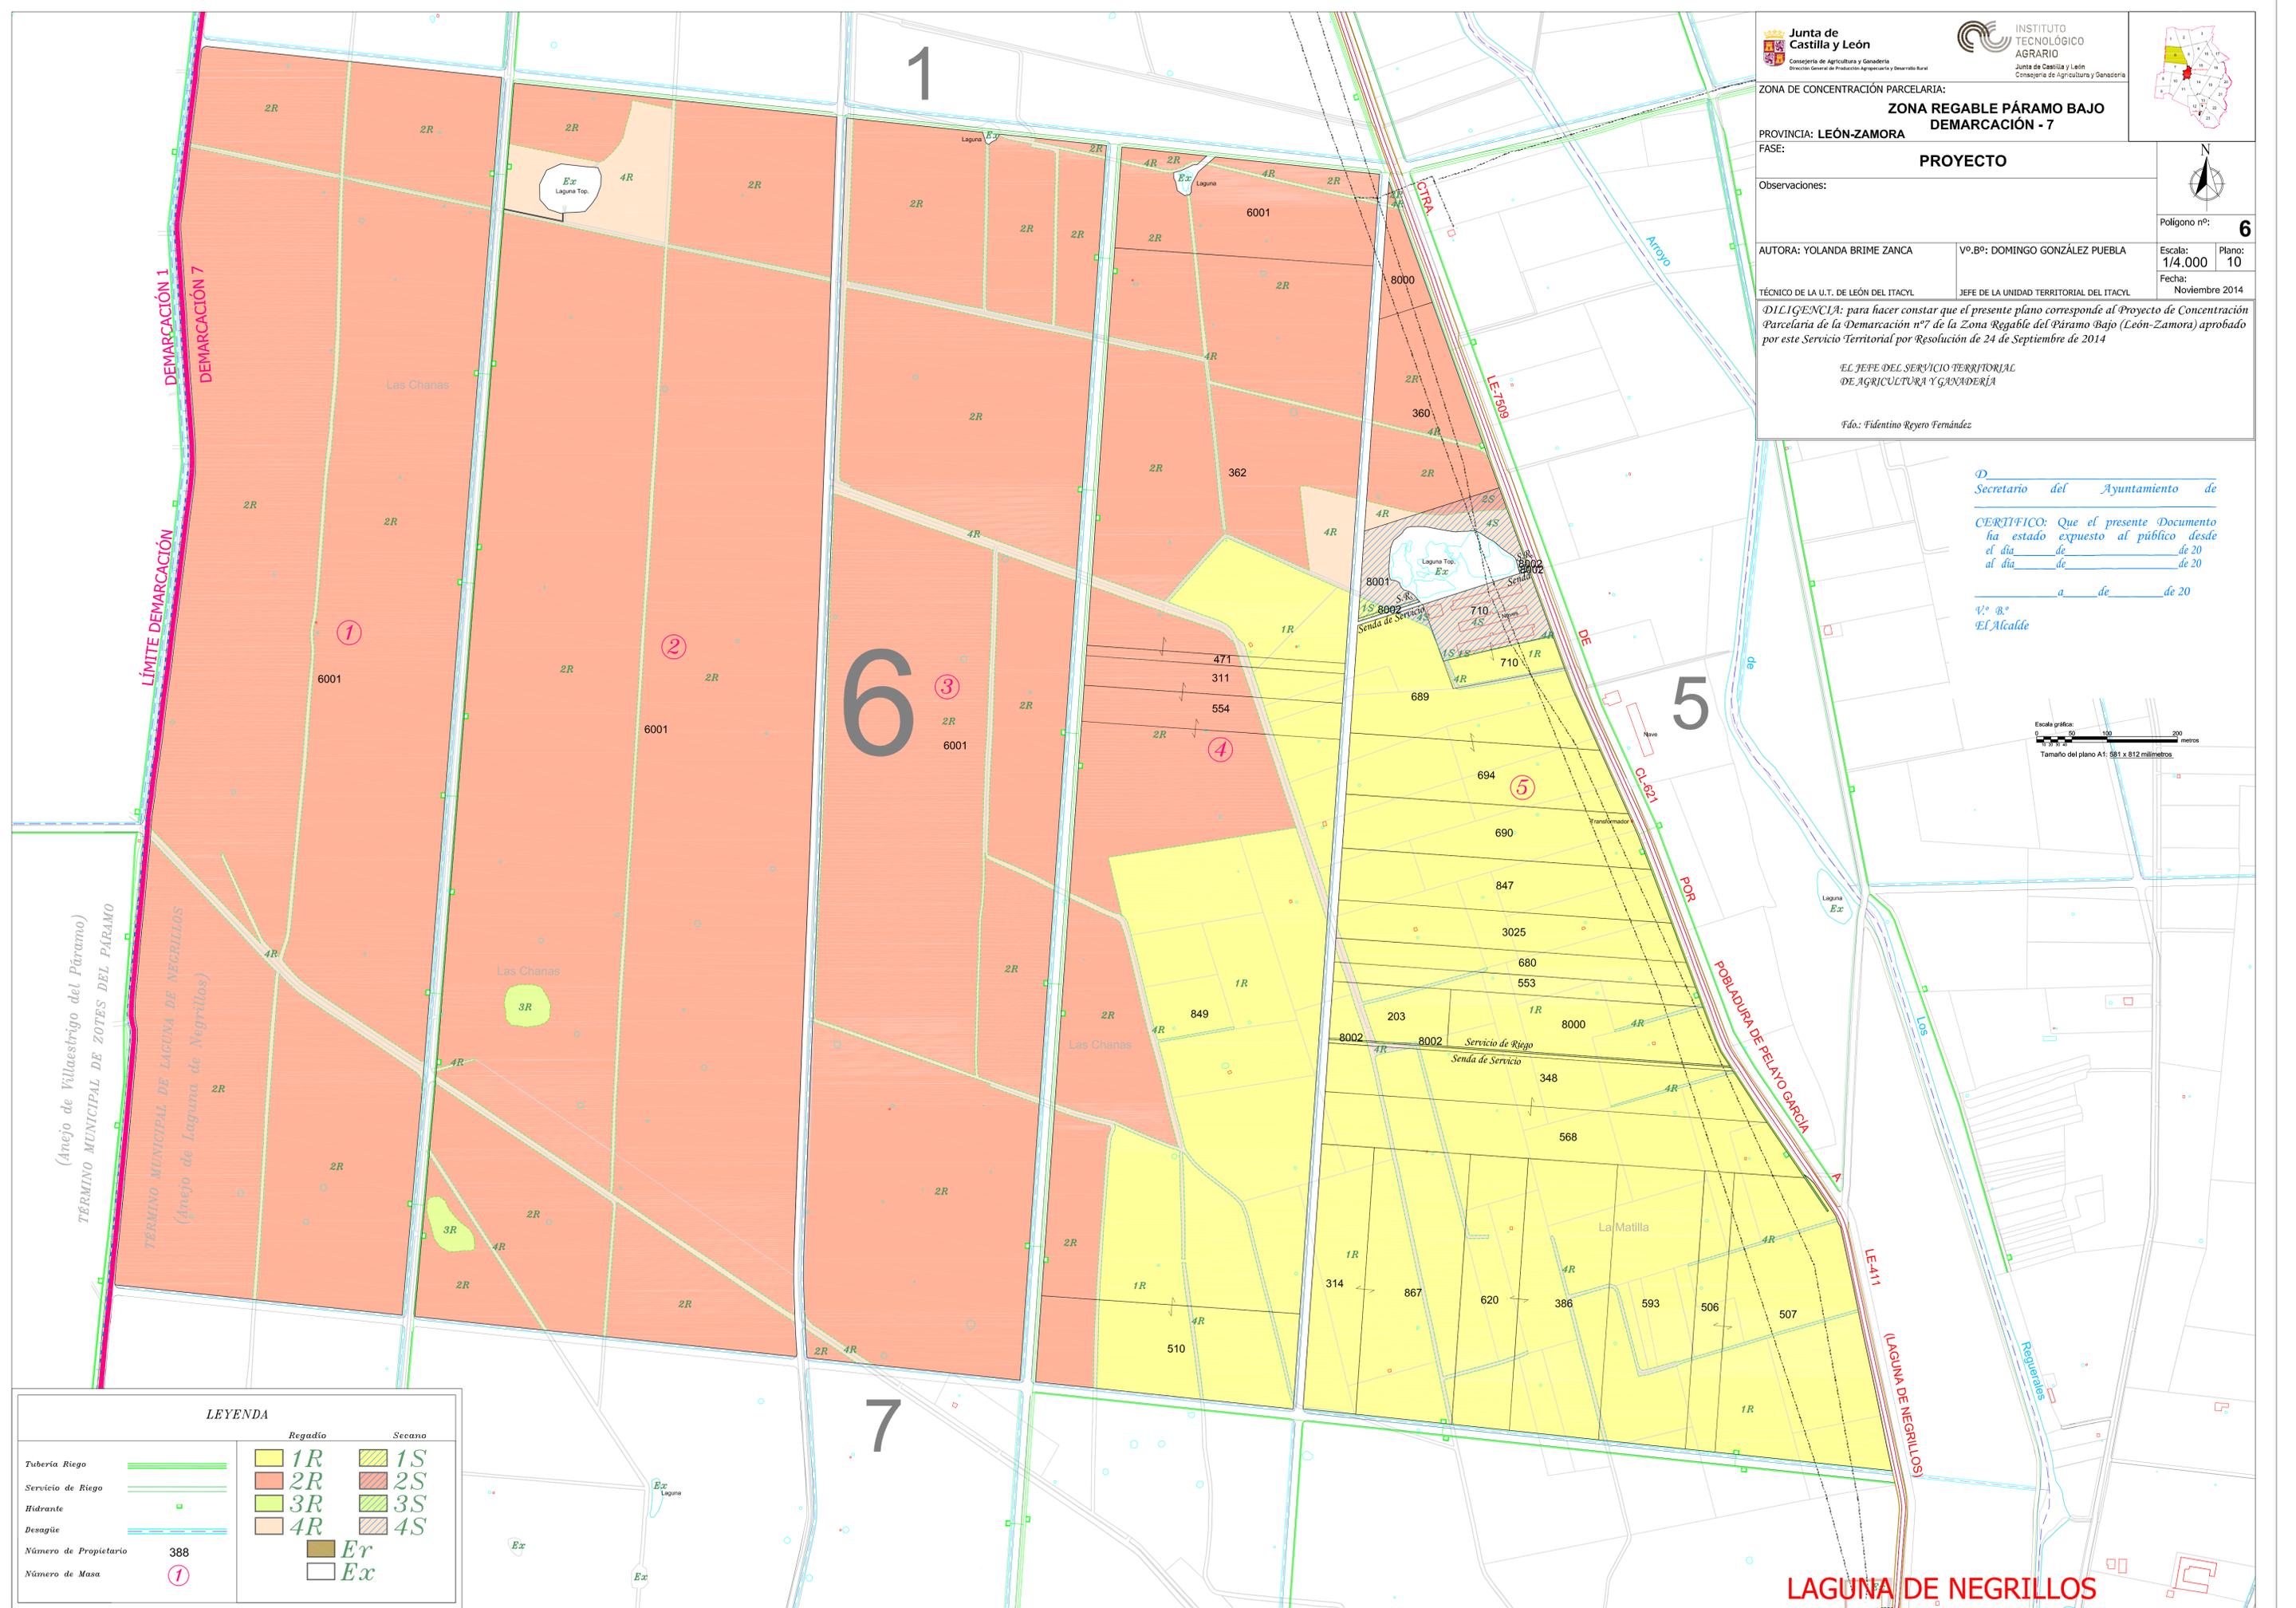

LEYENDA

	Regadío	Secano
Tubería Riego		
Servicio de Riego		
Hidrante		
Desagüe		
Número de Propietario	388	
Número de Masa	①	
	</	