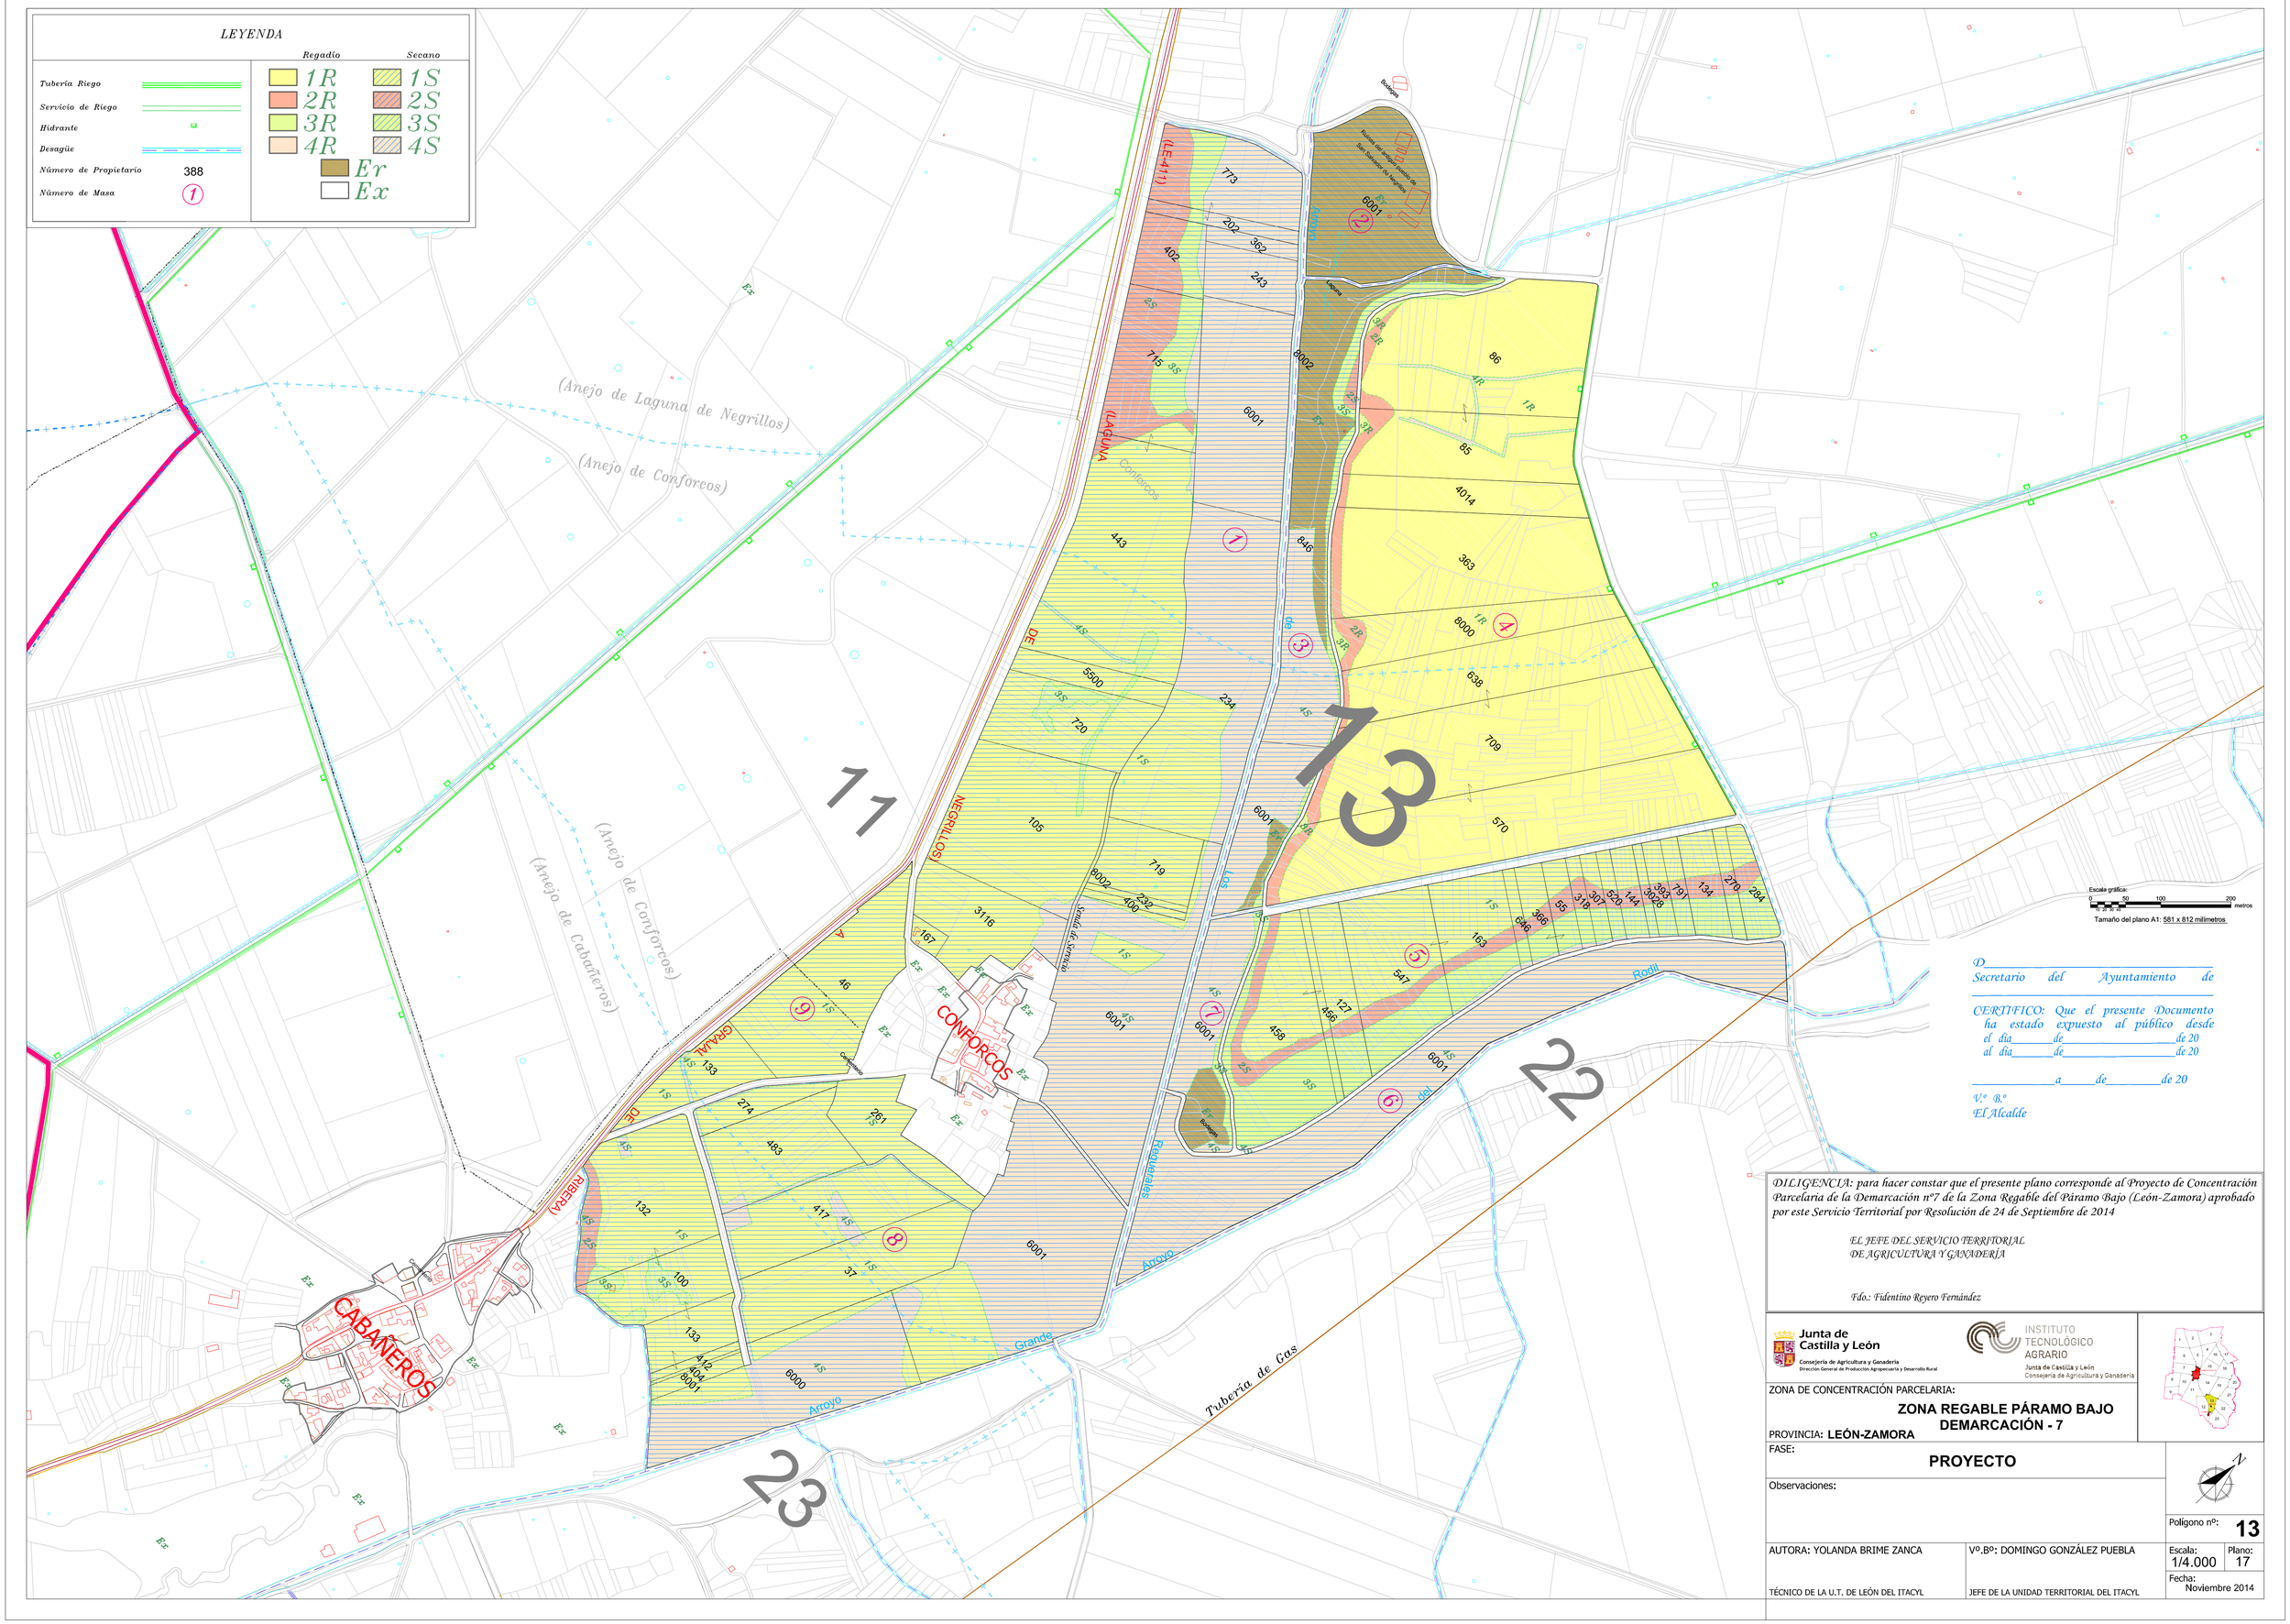
LEYENDA
Regadío
Secano
Tubería Riego
Servicio de Riego
Hidrante
Desagüe
Número de Propietario
388
Número de Masa
1
1R
2R
3R
4R
1S
2S
3S
4S
Er
Ex
(Anejo de Laguna de Negrillos)
(Anejo de Conforcos)
(Anejo de Cabañeros)
(Anejo de Conforcos)
(LE-411)
(LAGUNA
NEGRILLOS)
CONFORCOS
CABAÑEROS
(RIBERA)
Arroyo Grande
Arroyo
Rodil
Tubería de Gas
11
13
22
23
Escala gráfica:
0
50
100
200
metros
Tamaño del plano A1: 581 x 812 milímetros
D_____
Secretario del Ayuntamiento de
_____
CERTIFICO: Que el presente Documento ha estado expuesto al público desde
el día_____de_____de 20
al día_____de_____de 20
_____a_____de_____de 20
V.º B.º
El Alcalde
DILIGENCIA: para hacer constar que el presente plano corresponde al Proyecto de Concentración Parcelaria de la Demarcación nº7 de la Zona Regable del Páramo Bajo (León-Zamora) aprobado por este Servicio Territorial por Resolución de 24 de Septiembre de 2014
EL JEFE DEL SERVICIO TERRITORIAL
DE AGRICULTURA Y GANADERÍA
Fdo.: Fidentino Reyero Fernández
Junta de Castilla y León
Consejería de Agricultura y Ganadería
Dirección General de Producción Agropecuaria y Desarrollo Rural
INSTITUTO TECNOLÓGICO AGRARIO
Junta de Castilla y León
Consejería de Agricultura y Ganadería
ZONA DE CONCENTRACIÓN PARCELARIA:
ZONA REGABLE PÁRAMO BAJO
DEMARCACIÓN - 7
PROVINCIA: LEÓN-ZAMORA
FASE:
PROYECTO
Observaciones:
N
Polígono nº: 13
AUTORA: YOLANDA BRIME ZANCA
TÉCNICO DE LA U.T. DE LEÓN DEL ITACYL
Vº.Bº: DOMINGO GONZÁLEZ PUEBLA
JEFE DE LA UNIDAD TERRITORIAL DEL ITACYL
Escala: 1/4.000
Plano: 17
Fecha: Noviembre 2014