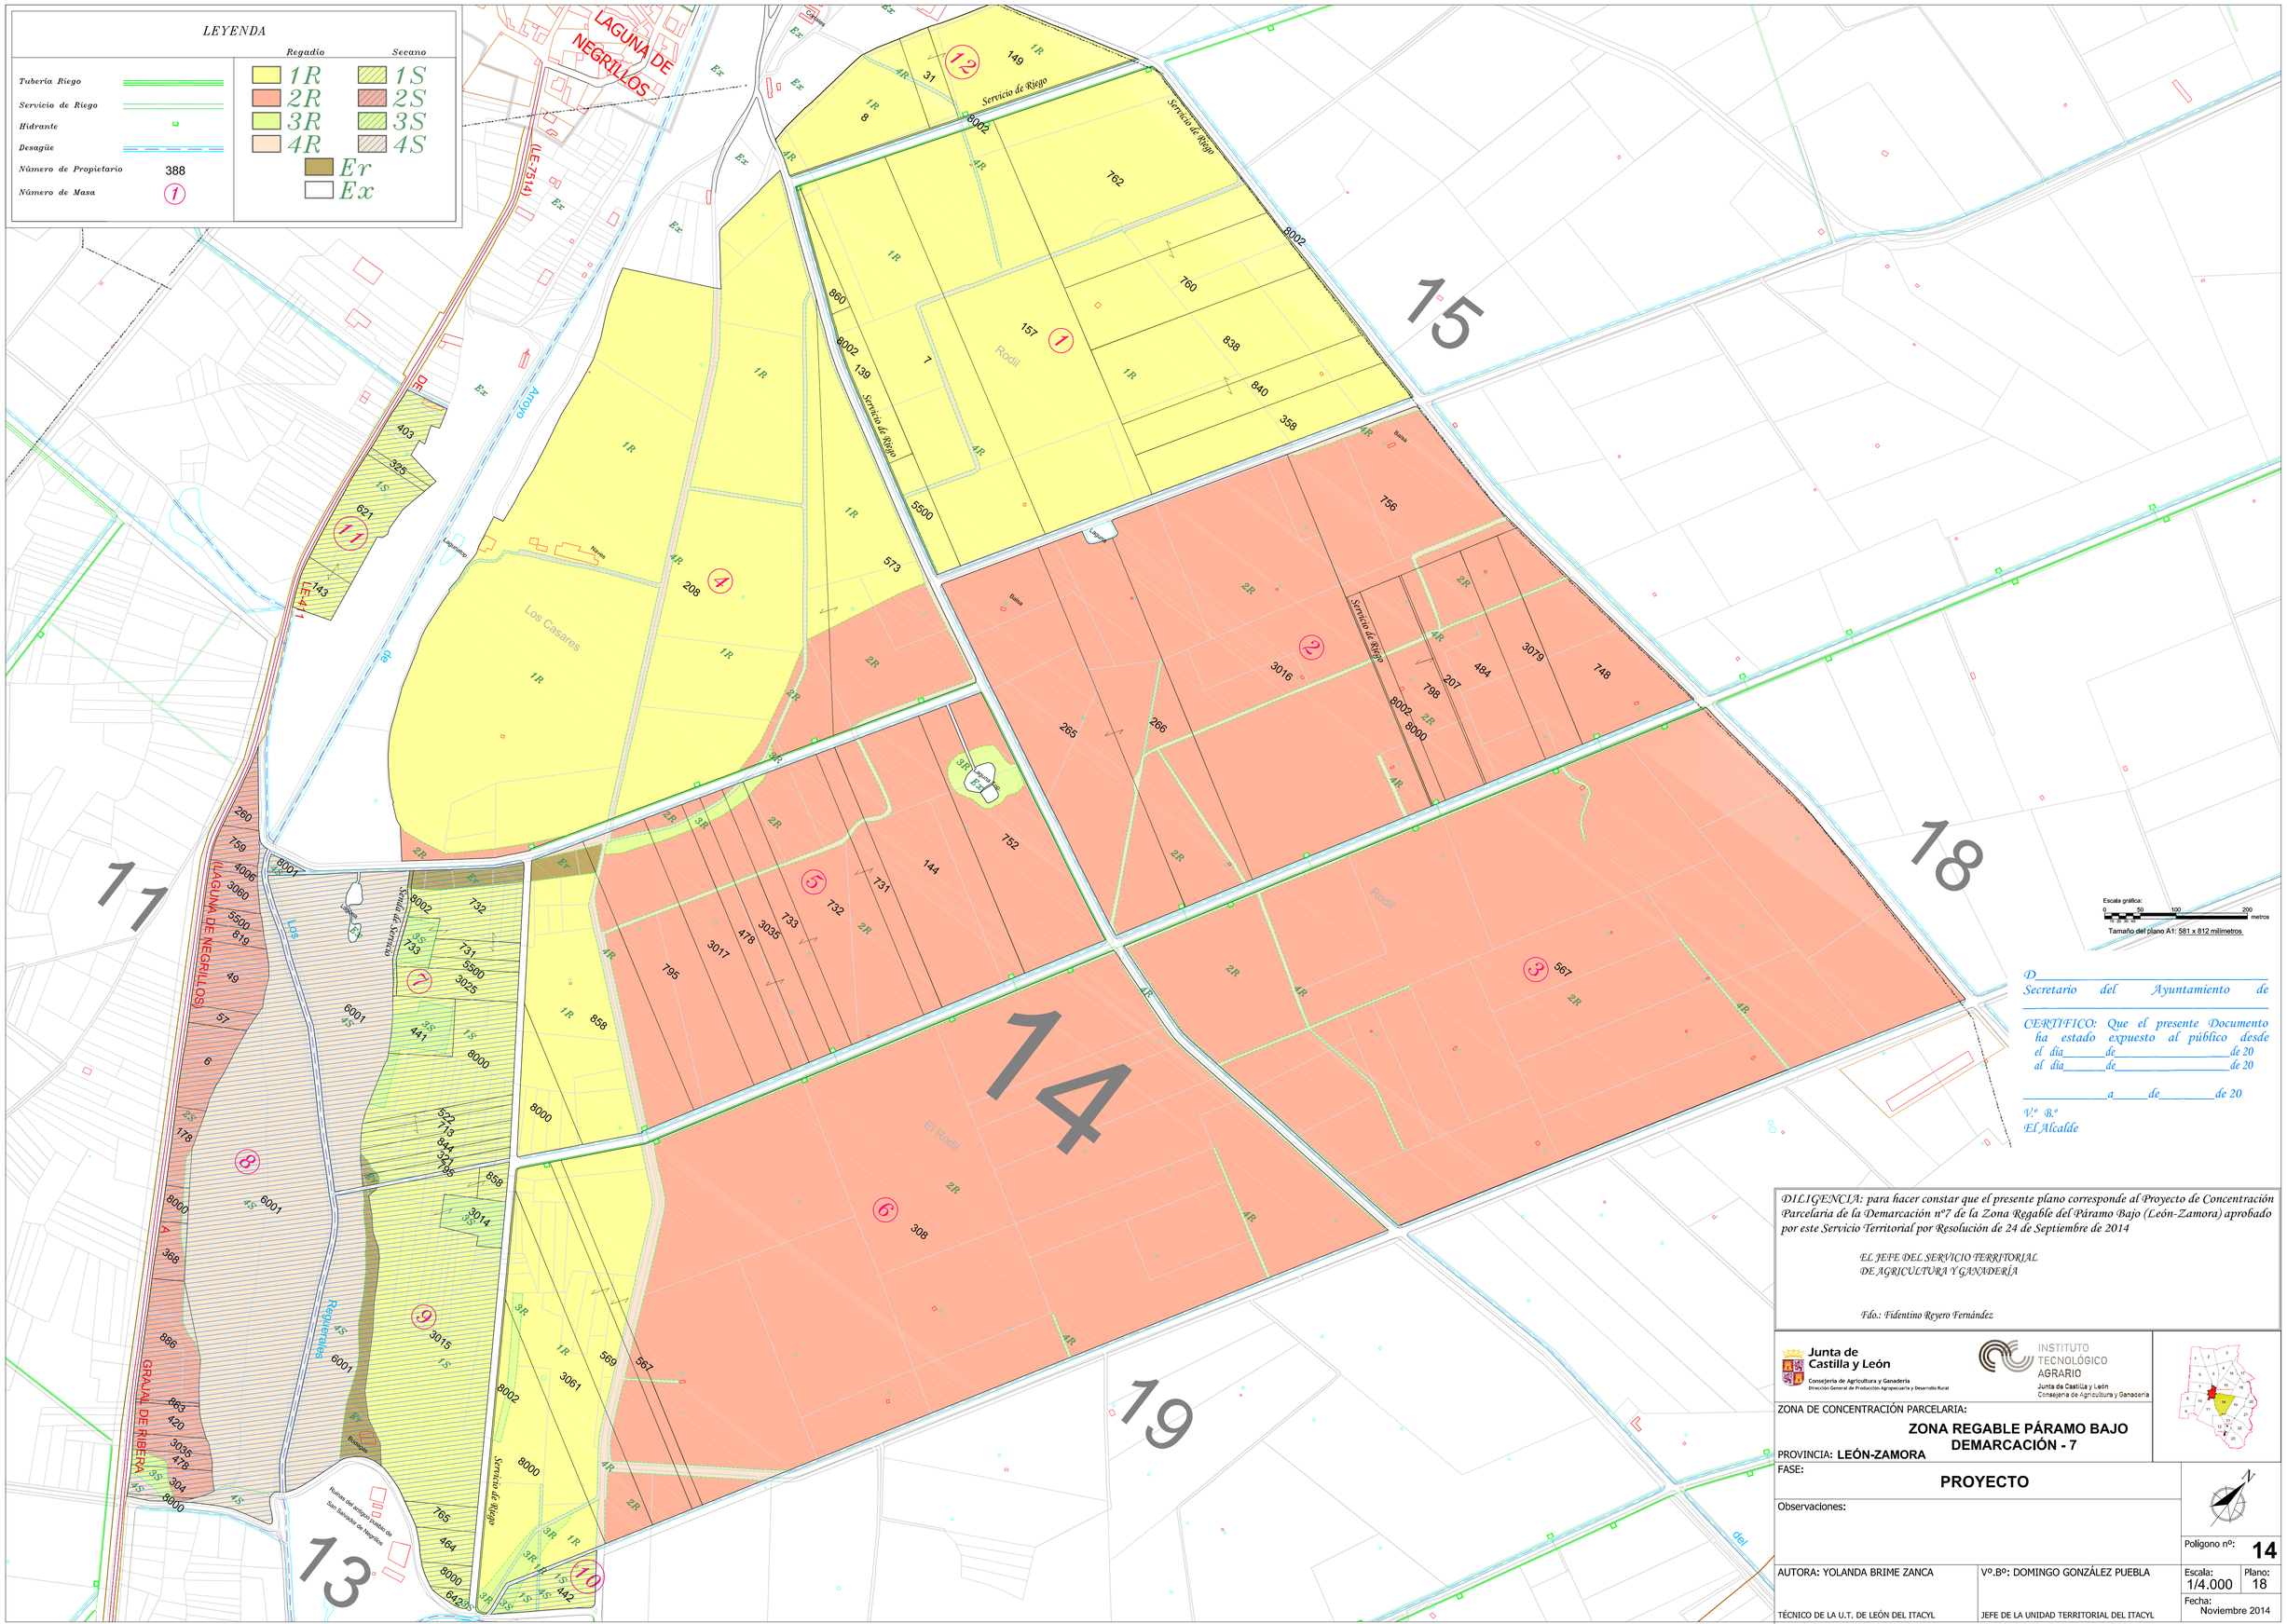

D. _____
Secretario del Ayuntamiento de _____

CERTIFICO: Que el presente Documento ha estado expuesto al público desde el día _____ de _____ de 20
al día _____ de _____ de 20

_____ a _____ de _____ de 20

Vº Bº
El Alcalde

DILIGENCIA: para hacer constar que el presente plano corresponde al Proyecto de Concentración Parcelaria de la Demarcación nº7 de la Zona Regable del Páramo Bajo (León-Zamora) aprobado por este Servicio Territorial por Resolución de 24 de Septiembre de 2014

EL JEFE DEL SERVICIO TERRITORIAL
DE AGRICULTURA Y GANADERÍA

Fdo.: Fidentino Reyero Fernández

Junta de Castilla y León
Consejería de Agricultura y Ganadería
Dirección General de Producción Agropecuaria y Desarrollo Rural

INSTITUTO TECNOLÓGICO AGRARIO
Junta de Castilla y León
Consejería de Agricultura y Ganadería

ZONA DE CONCENTRACIÓN PARCELARIA:

ZONA REGABLE PÁRAMO BAJO
DEMARCACIÓN - 7

PROVINCIA: **LEÓN-ZAMORA**

FASE:

PROYECTO

Observaciones:

Polígono nº: **14**

AUTORA: YOLANDA BRIME ZANCA
TÉCNICO DE LA U.T. DE LEÓN DEL ITACYL

Vº.Bº: DOMINGO GONZÁLEZ PUEBLA
JEFE DE LA UNIDAD TERRITORIAL DEL ITACYL

Escala: 1/4.000

Plano: 18

Fecha: Noviembre 2014