


LEYENDA	
	Tubería Riego
	Servicio de Riego
	Hidráulica
	Desagüe
	Número de Finca
	Número de Propietario
	Riego
	Secano
	1R
	2R
	3R
	4R
	1S
	2S
	3S
	4S
	1E
	2E
	3E
	4E
	Línea de clase

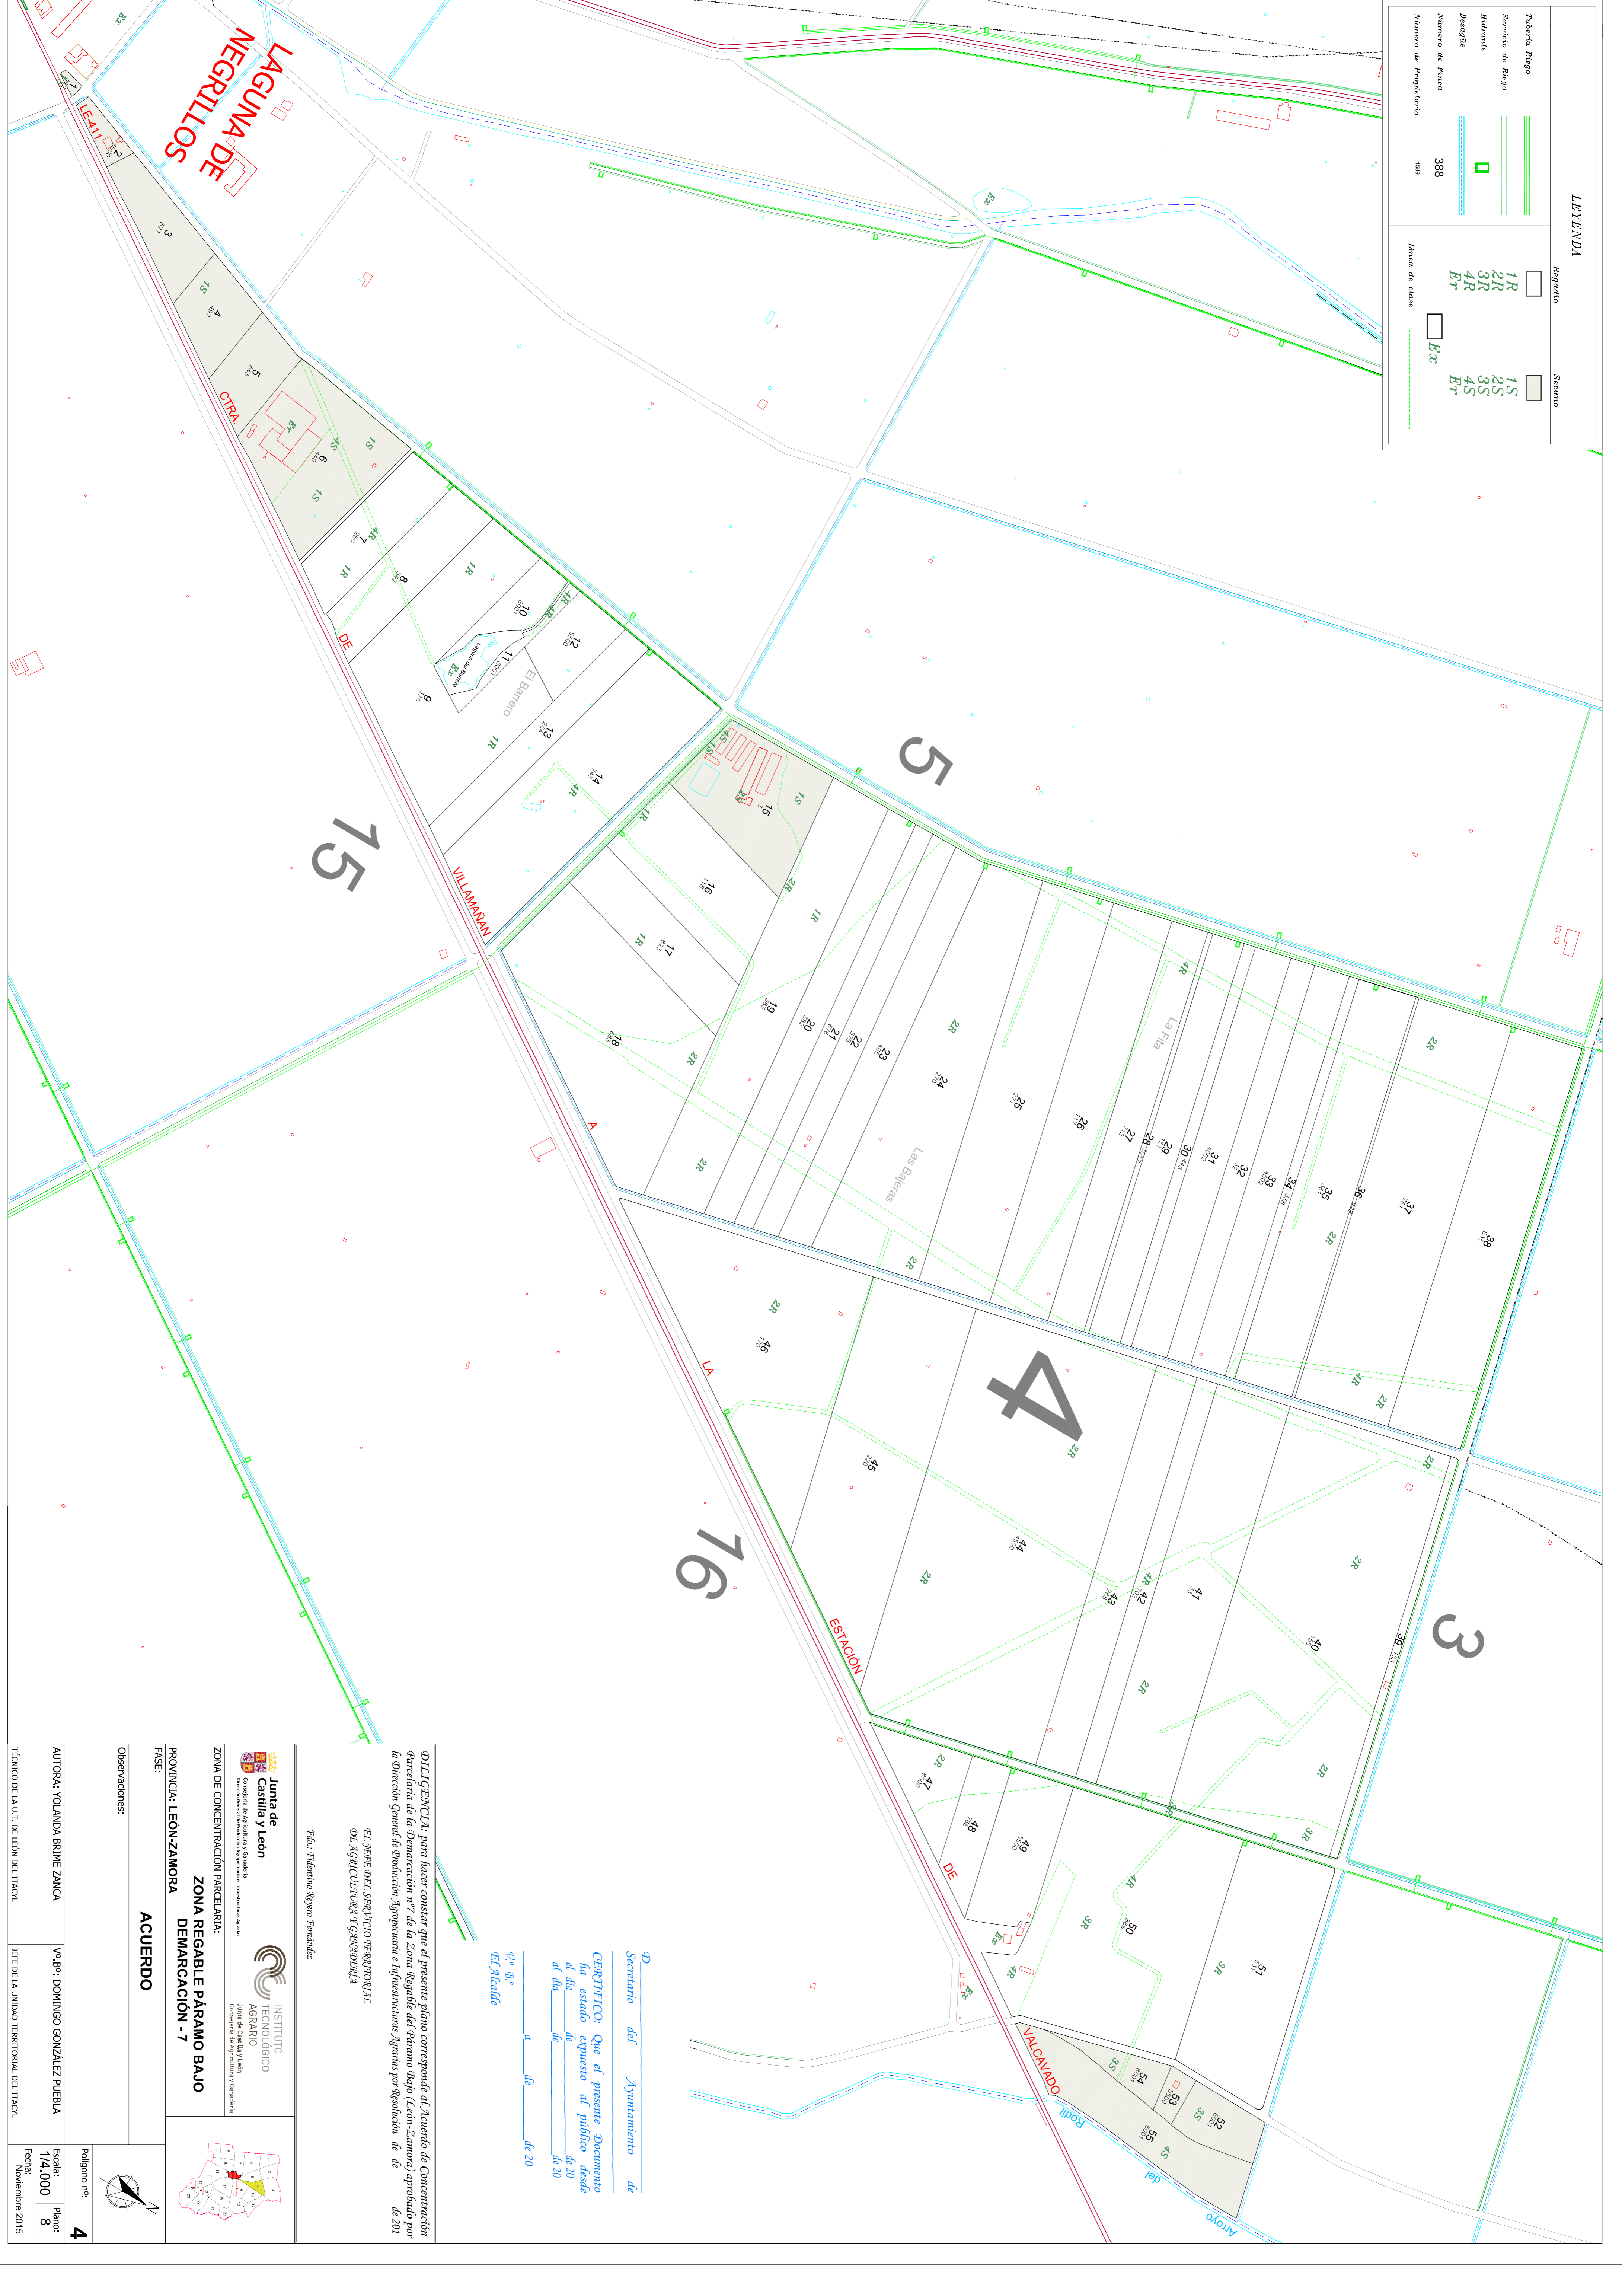

QUILIGUENCIA: para hacer constar que el presente plano corresponde al Acuerdo de Concentración Parcelaria de la Demarcación n.º 7 de la Zona Regable del Paramo Bajo (León-Zamora) aprobado por la Dirección General de Producción, Agricultura e Infraestructuras Agrarias por Resolución de de de 2011

EL JEFE DEL SERVICIO TERRITORIAL DE AGRICULTURA Y GANADERÍA

Fdo.: **Fidelino Reyero Fernández**

Junta de Castilla y León
 Consejería de Agricultura y Ganadería
 INSTITUTO TECNOLÓGICO AGRARIO
 Centro de Estudios de Producción Agraria y Alimentación Agraria
 Centro de Estudios de Producción Agraria y Alimentación Agraria

ZONA DE CONCENTRACIÓN PARCELARIA:
ZONA REGABLE PARAMO BAJO DEMARCACIÓN - 7

PROVINCIA: LEÓN-ZAMORA

FASE: ACUERDO

Observaciones:

AUTORA: **YOLANDA BRINE ZANCA**

Polígono nº: **4**

Escala: **1/4.000**

Plano: **8**

Fecha: **Noviembre 2015**

TÉCNICO DE LA U.T. DE LEÓN DEL ITACEL

JEFE DE LA UNIDAD TERRITORIAL DEL ITACEL

Yo, **q**, Secretario del Ayuntamiento de **Quiliguencia**, Certifico: Que el presente Documento ha estado expuesto al público desde el día **de 20** de **de 20** a **de 20** de **de 20**

Fdo.: **El Alcalde**

