DILIGENCIA: para hacer constar que el presente plano corresponde a las Bases Provisionales Modificadas de Concentración Parcelaria de la zona de Camporredondo-Los Cardaños (Palencia) que esta Comisión Local, en su reunión celebrada el de de 201 ha acordado someter a encuesta en la forma preceptiva a tenor del art. 26 de la Ley 14/1990 de 28 de noviembre de Concentración Parcelaria de Castilla y León.

V.º B.º EL PRESIDENTE DE LA COMISIÓN LOCAL — *EL SECRETARIO DE LA COMISIÓN LOCAL*

Fdo.: **José Félix de la Cruz Macho** — *Fdo.:* **Cristina Infante Alonso**

Junta de Castilla y León
Consejería de Agricultura y Ganadería
Dirección General de Producción Agropecuaria y Desarrollo Rural

INSTITUTO TECNOLÓGICO AGRARIO
Junta de Castilla y León
Consejería de Agricultura y Ganadería

ZONA DE CONCENTRACIÓN PARCELARIA:

CAMPORREDONDO-LOS CARDAÑOS

PROVINCIA: PALENCIA

FASE:

BASES PROVISIONALES MODIFICADAS

Observaciones:

PLANO Nº 2

Polígono nº: **8**

Escala: 1/2000

Fecha: JULIO 2012

Autor: JOSE LUIS FERNÁNDEZ ANTÓN — INGENIERO TÉCNICO AGRÍCOLA

Vº.Bº: IGNACIO CABAÑAS RINCÓN — JEFE DE LA UNIDAD TERRITORIAL DEL ITACYL

Escala grafica:

0 — 25 — 50 — 100 — 200 metros

Tamaño del plano: 910 x 1300 Milímetros.

D.
Secretario del Ayuntamiento de

CERTIFICO: Que el presente Documento ha estado expuesto al público desde el día de de 201 al día de de 201

a de de 201

V.º B.º
El Alcalde

GAMA DE COLORES DE LAS DIFERENTES CLASES DE SUELO.
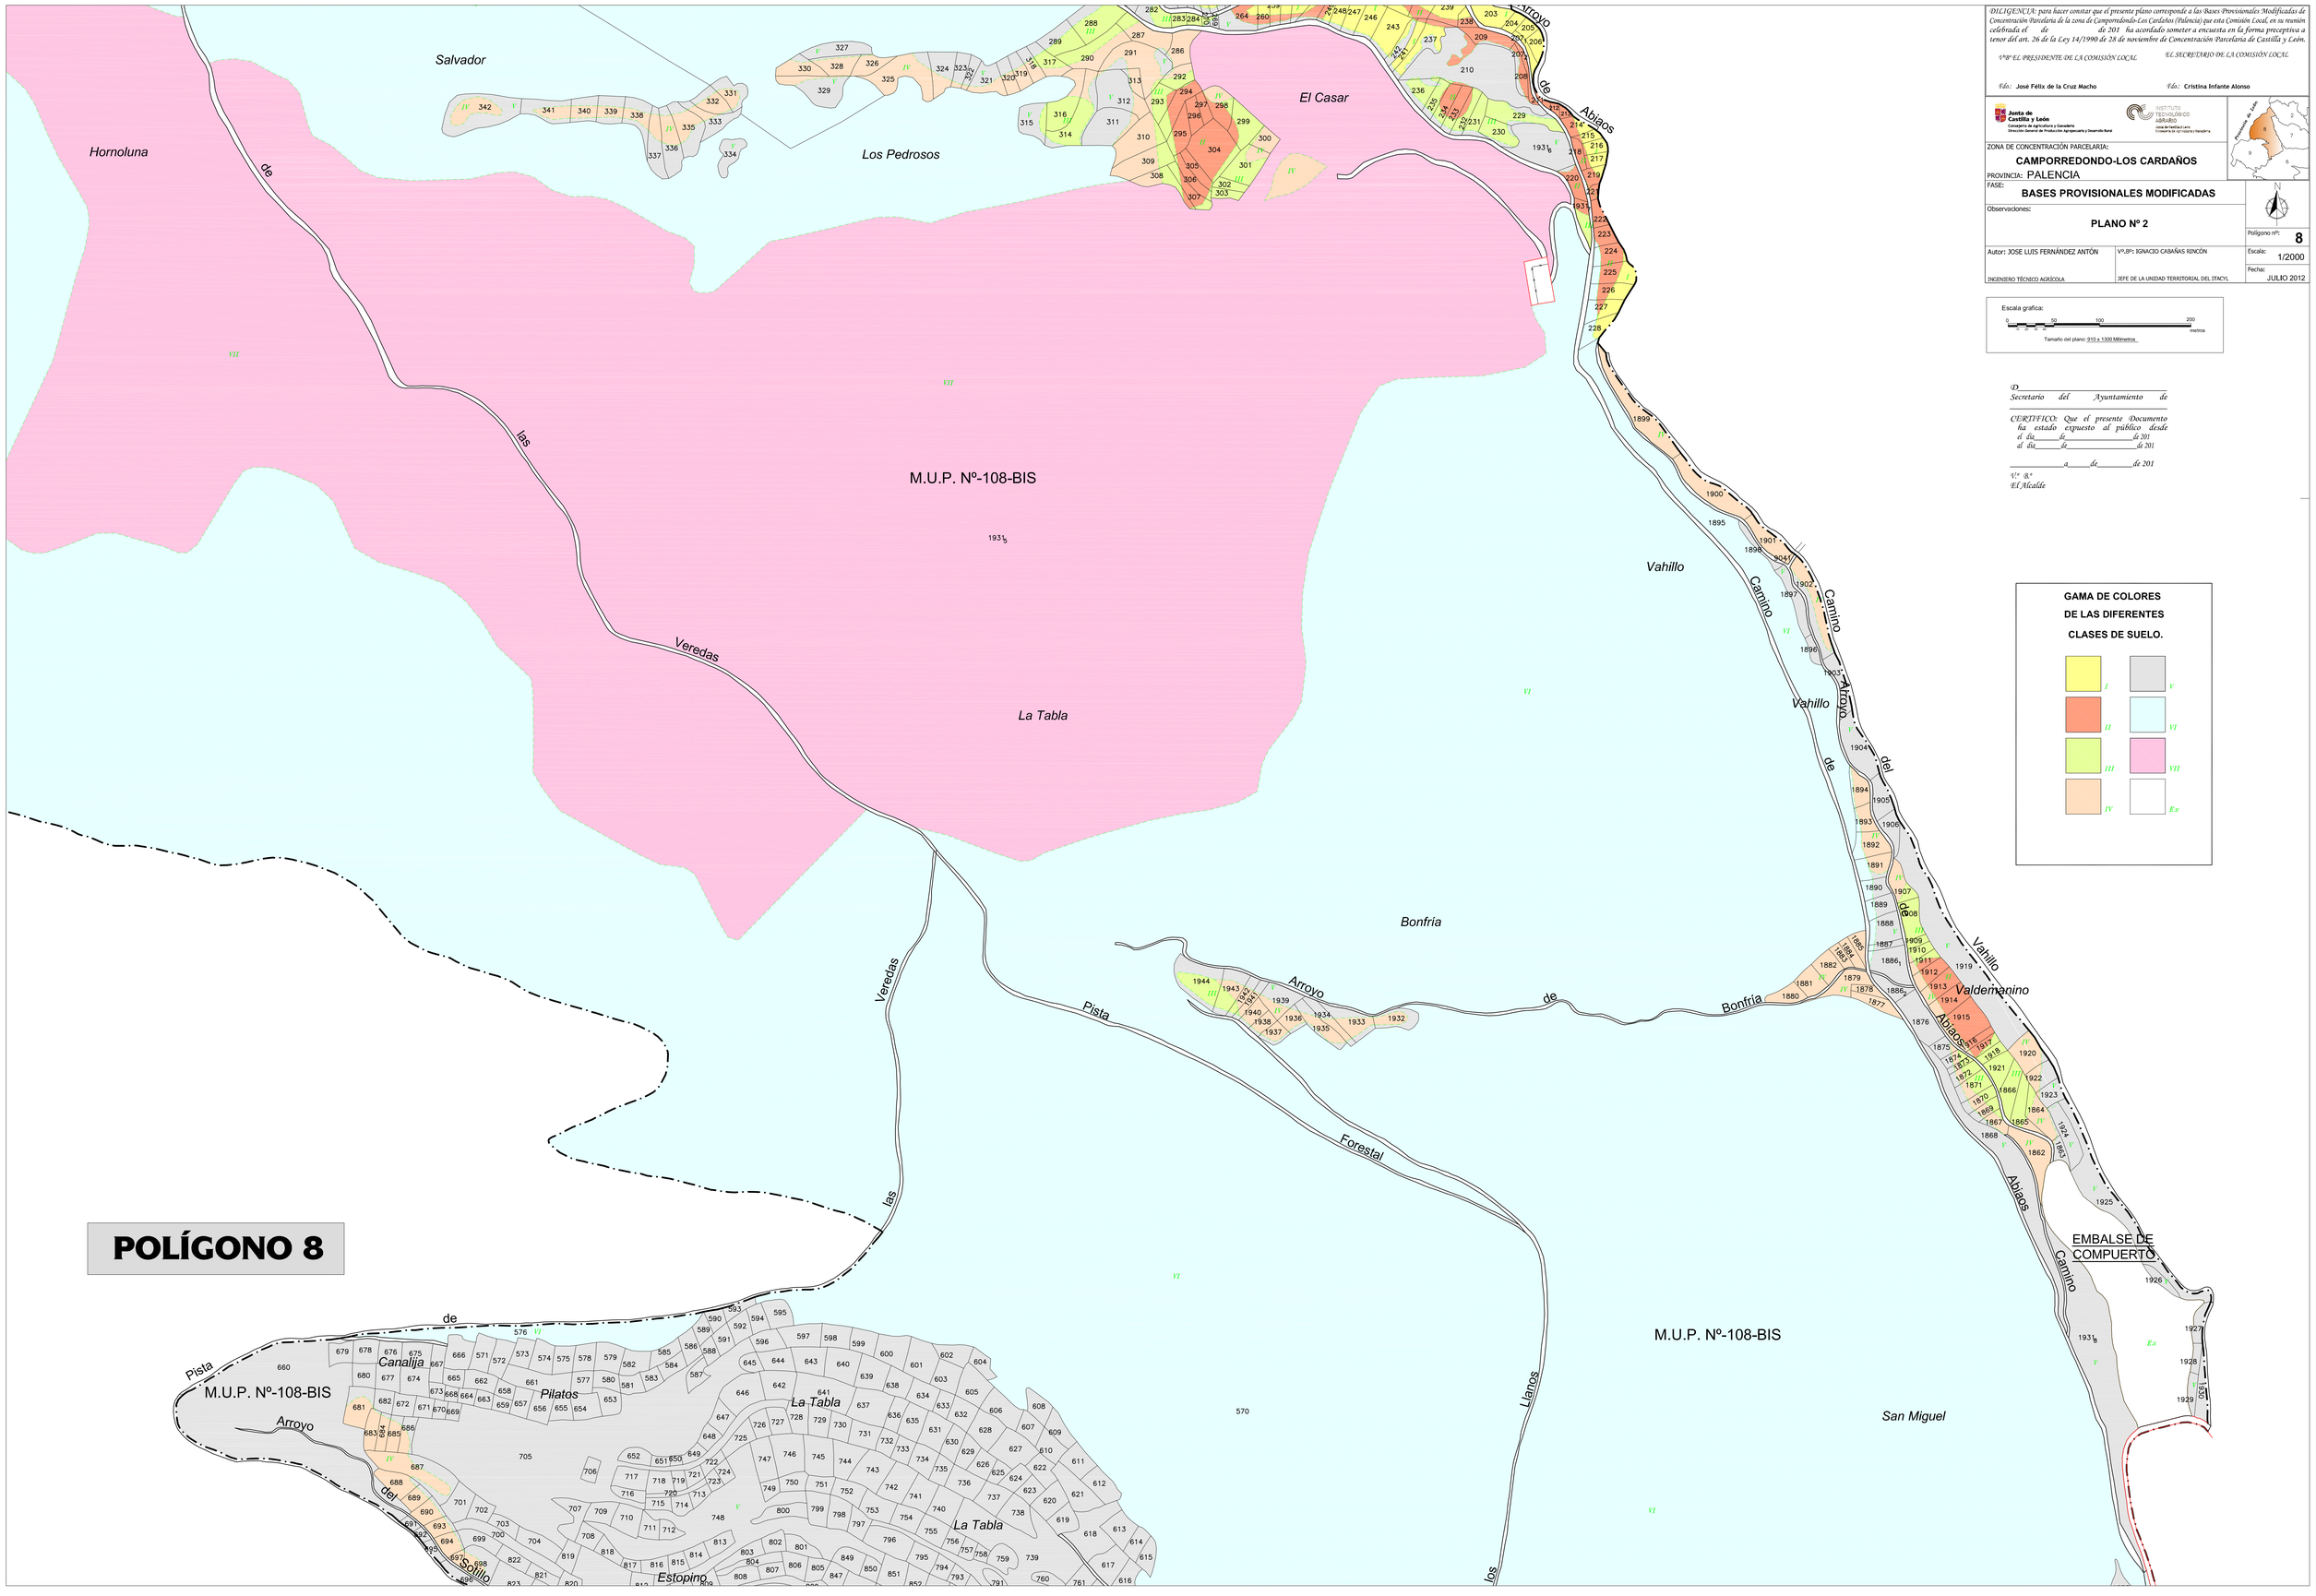
I, II, III, IV, V, VI, VII, Ex