





**ZONA DE CONCENTRACIÓN PARCELARIA:**  
**CAMPOREDO- LOS CARDANOS- VELLILLA DEL RÍO CARRION**  
**PROVINCIA: PALENCIA**



**FASE:**  
**PROYECTO DE CONCENTRACIÓN**

**Observaciones:**  
**DISTRIBUCIÓN DE POLÍGONOS**

<b>Autor:</b> JOSÉ LUIS FERNÁNDEZ ANTON	Vº Bº IGNACIO CABANAS RINCÓN	<b>Escala:</b> 1/9000
<b>INGENIERO TÉCNICO AGRÍCOLA</b>	<b>JEFE DE LA UNIDAD TERRITORIAL DEL ITACIL</b>	<b>Fecha:</b> AGOSTO 2016

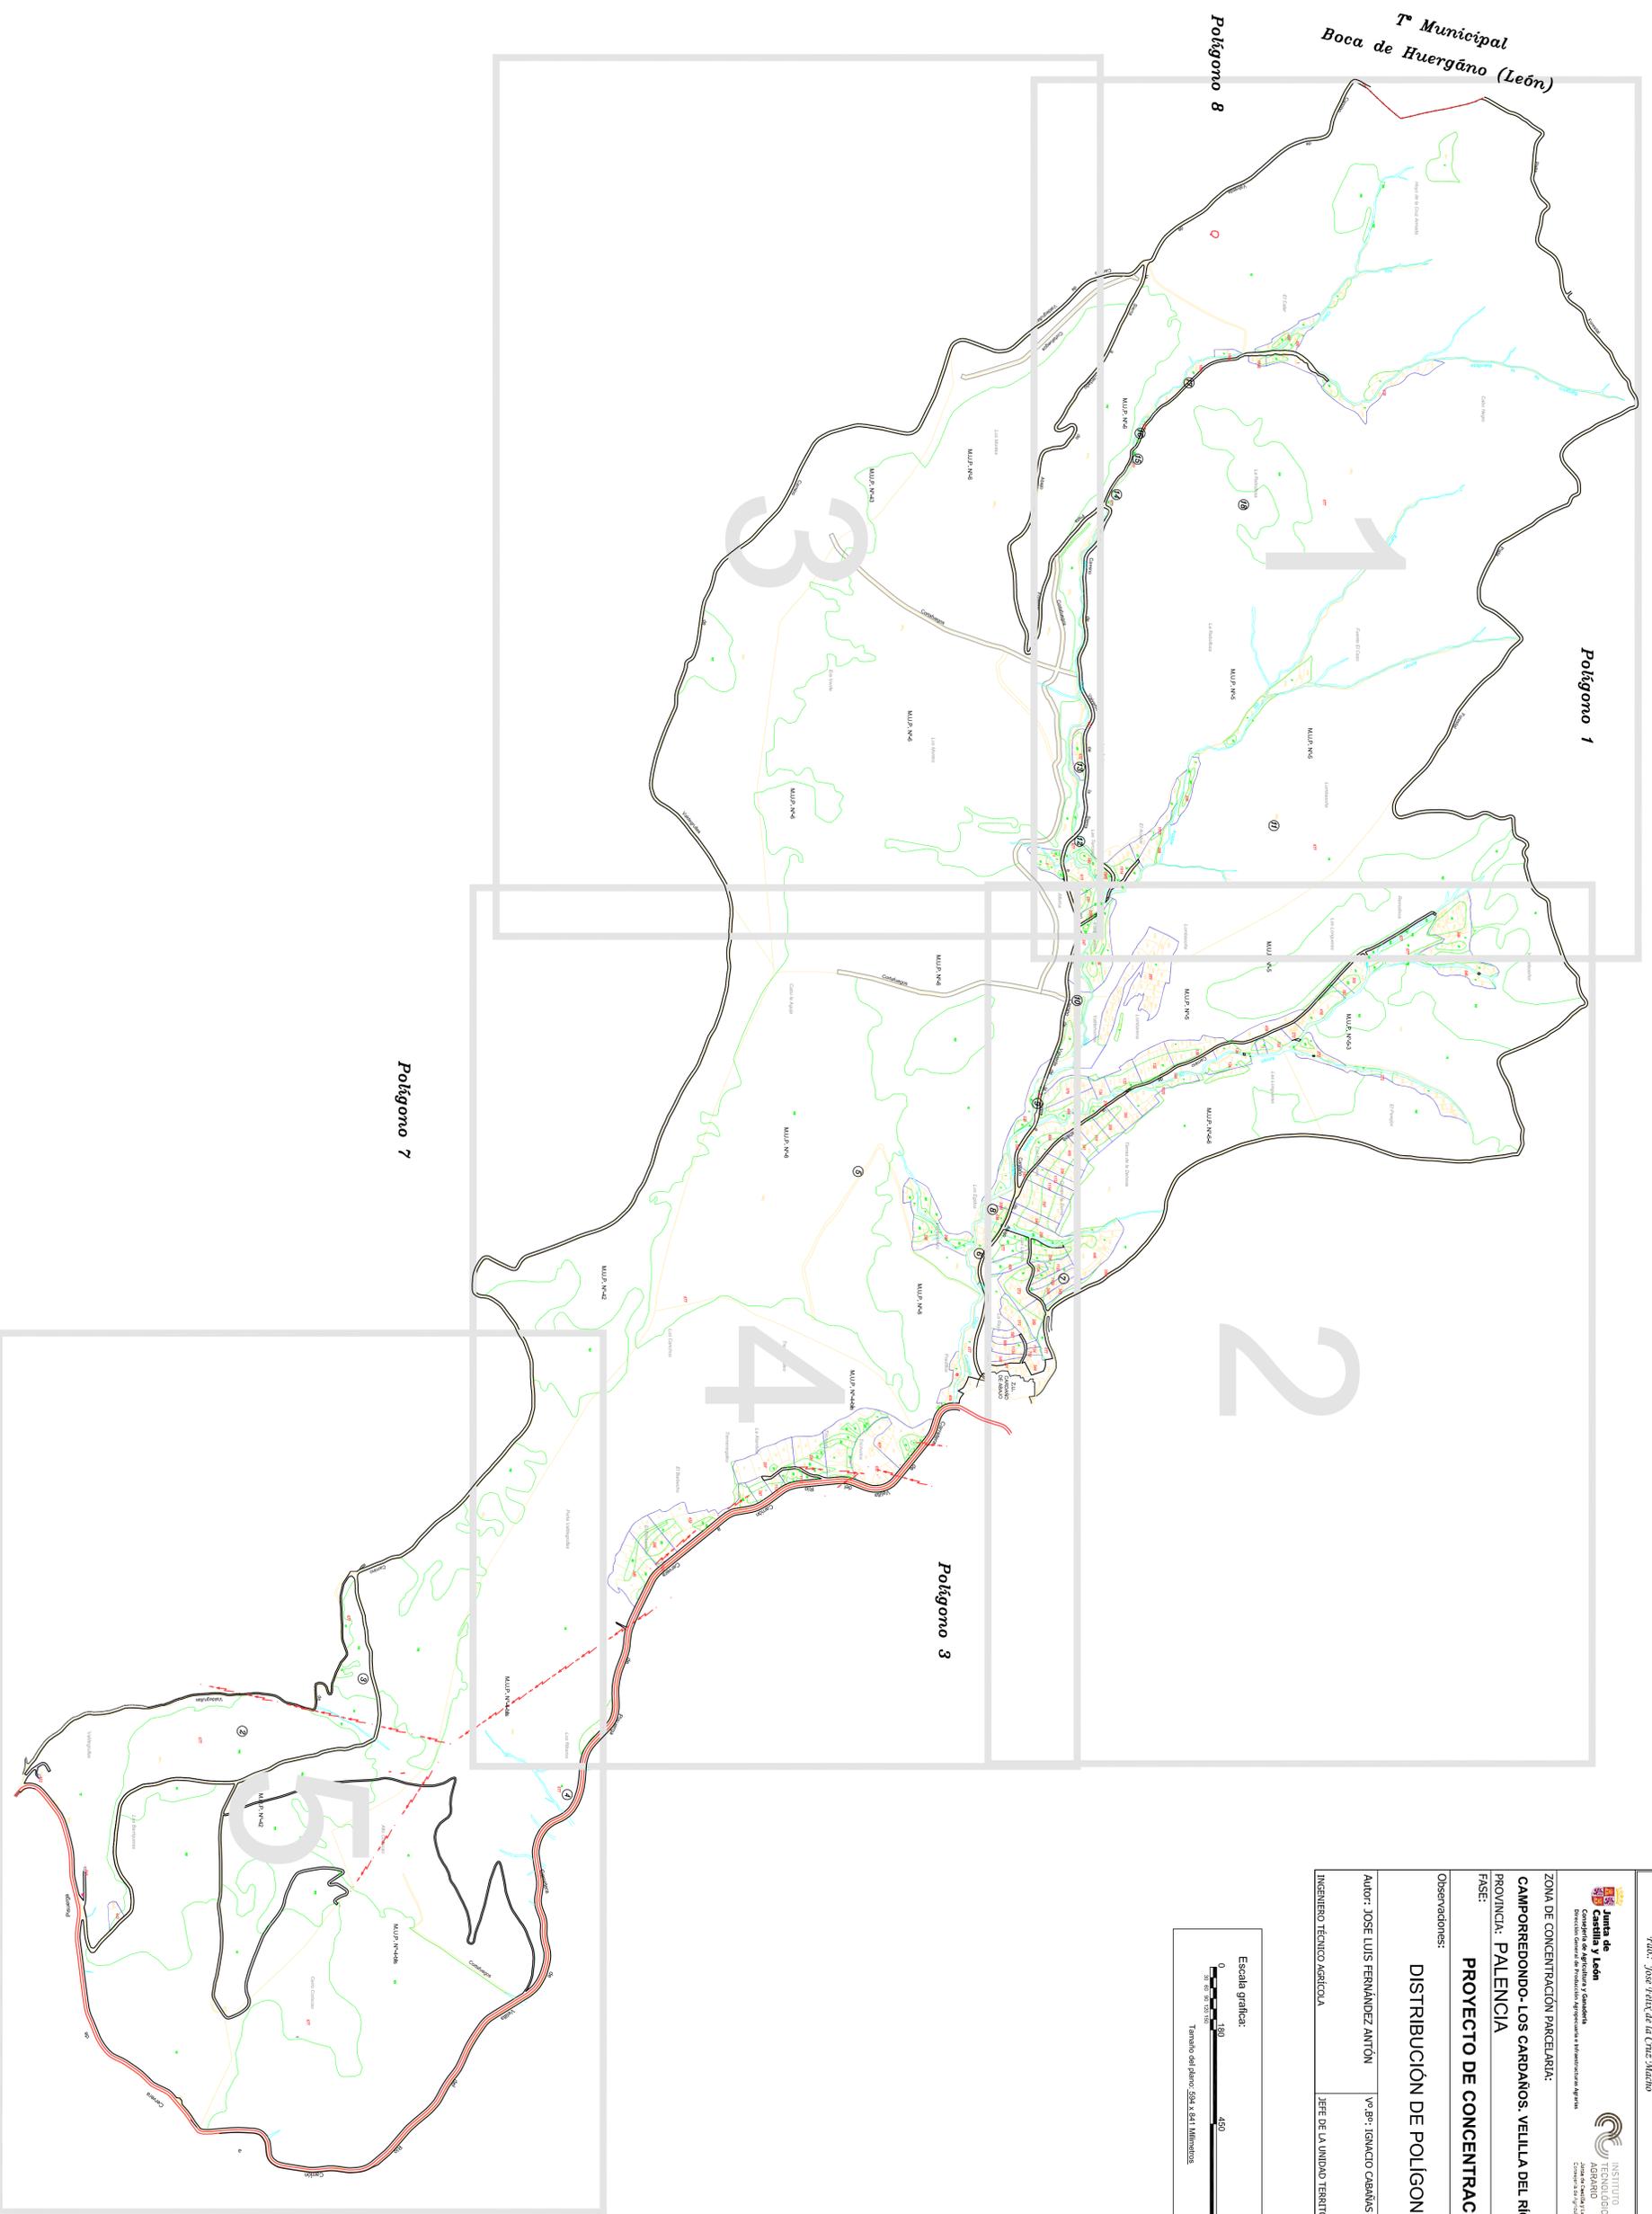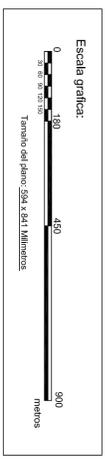

**Polígono 3**